
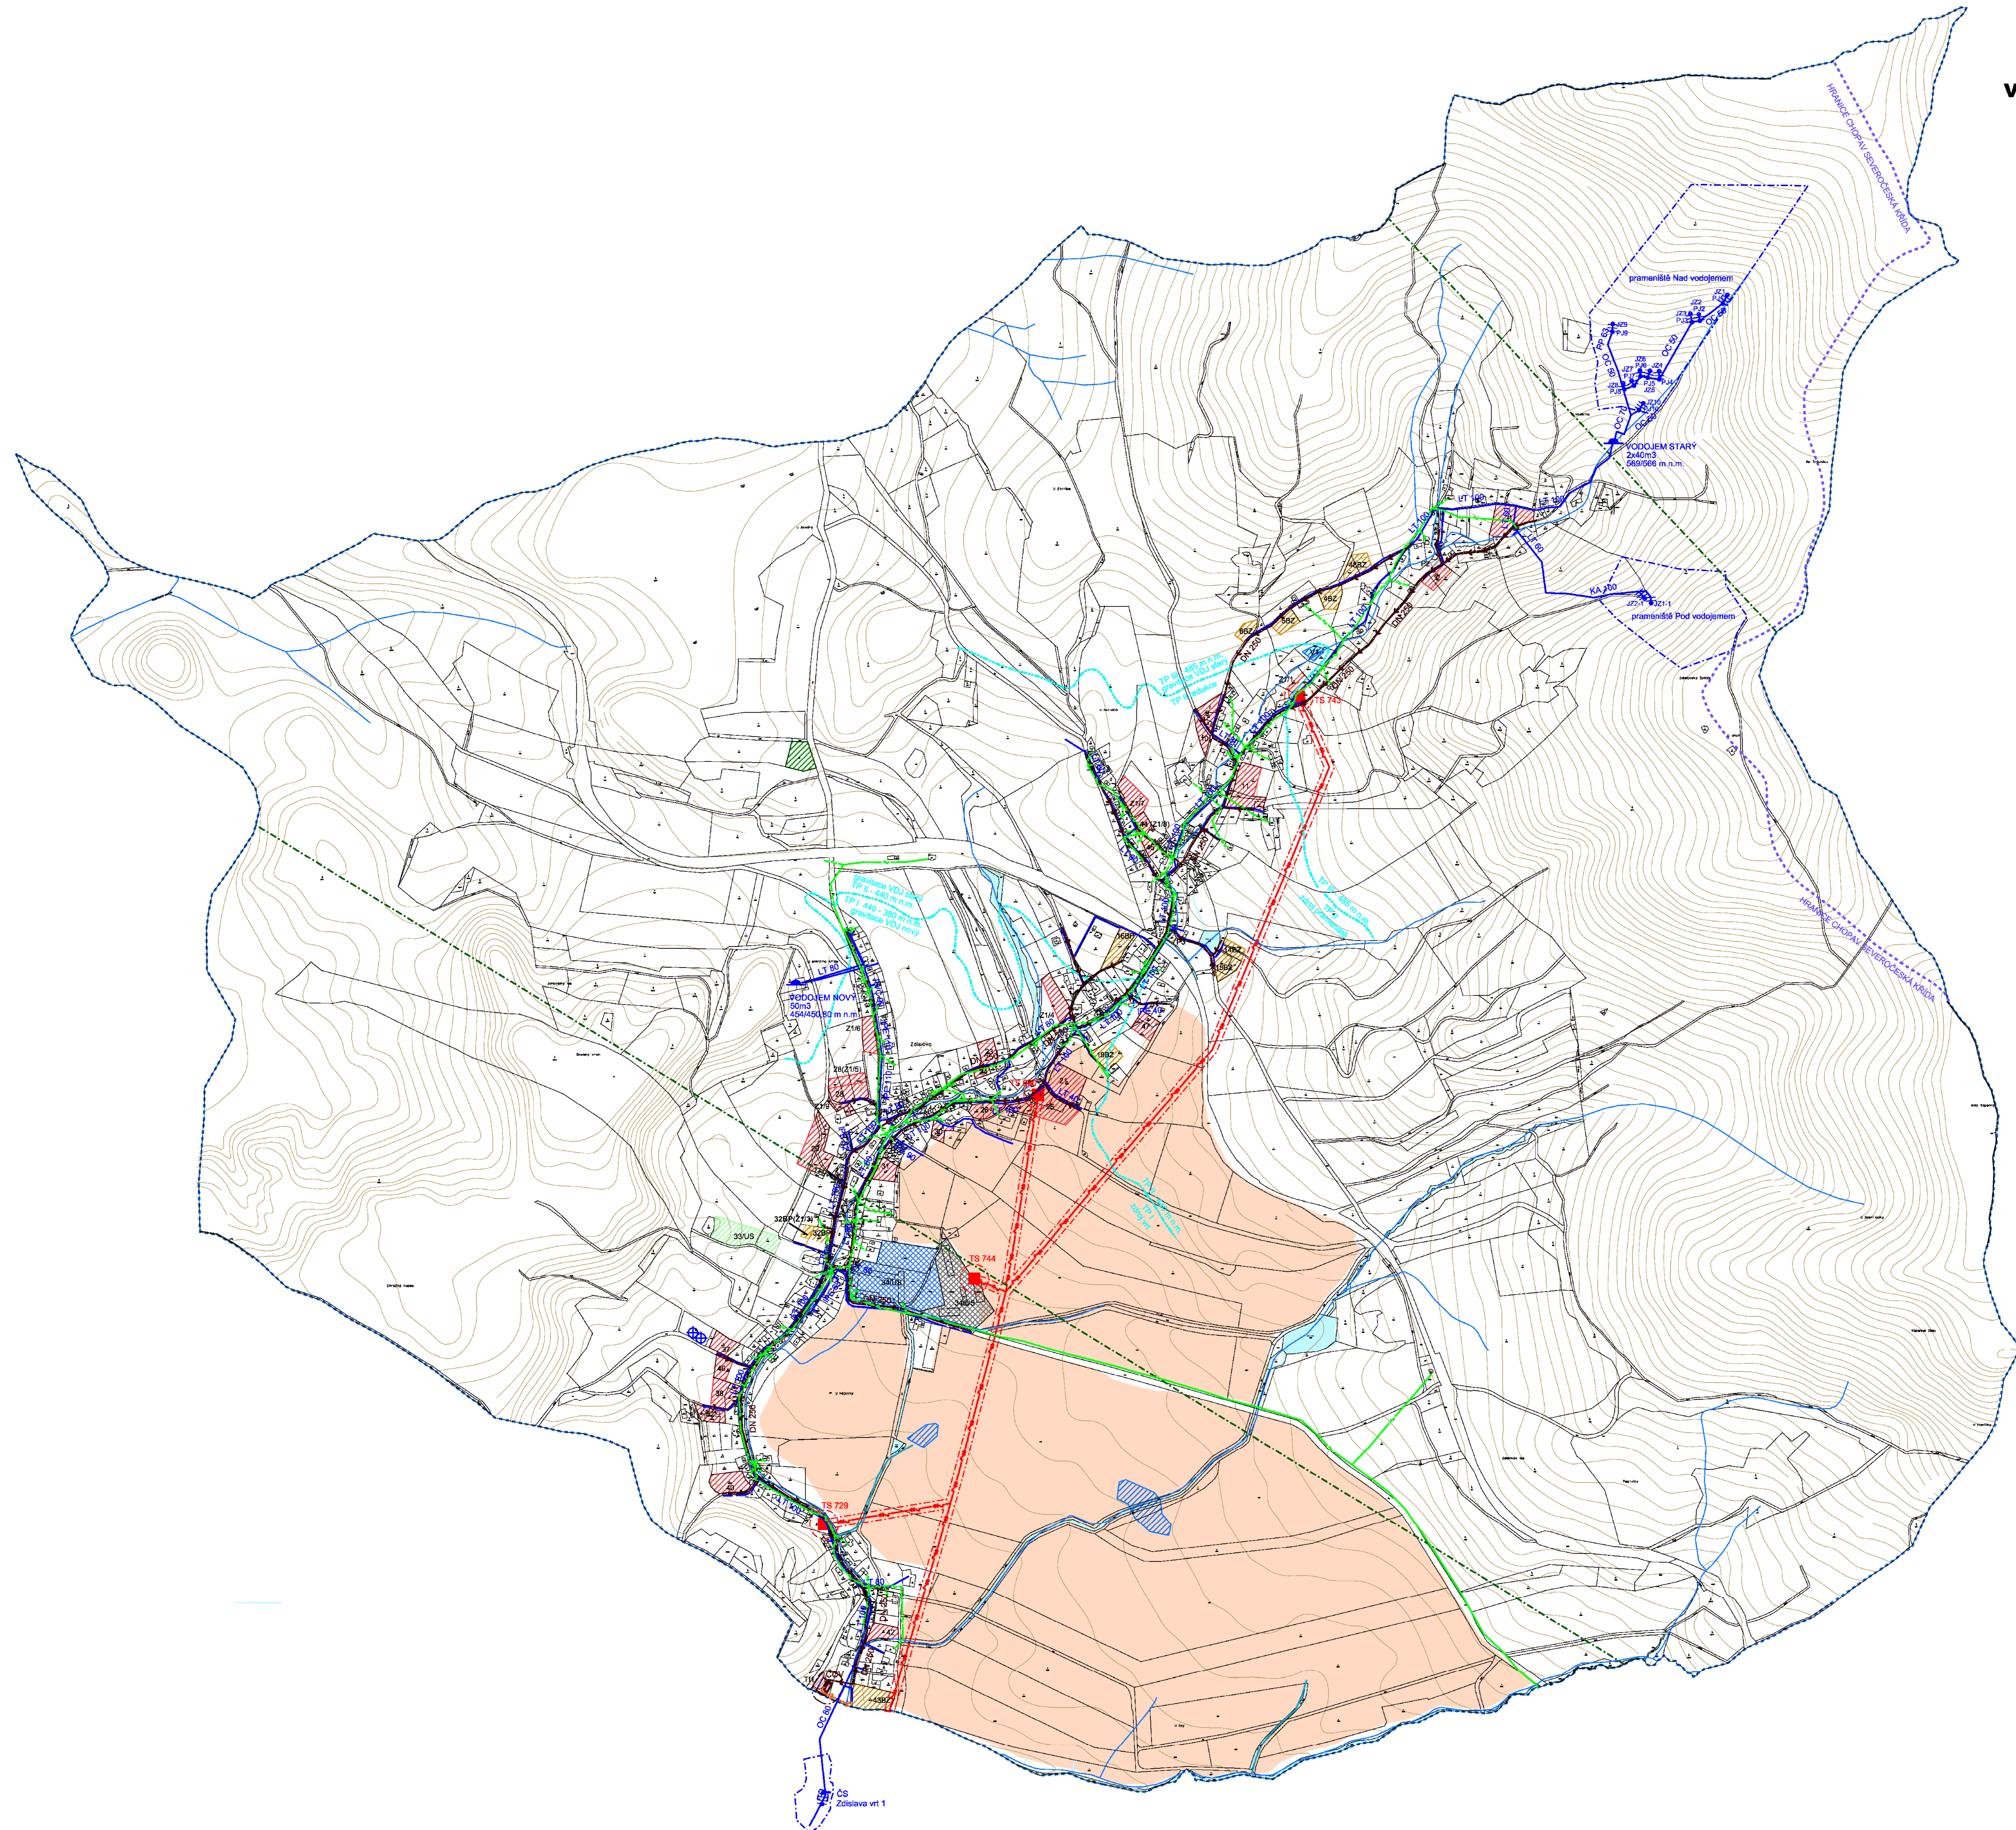


# VÝKRES KONCEPCE TECHNICKÉ INFRASTRUKTURY ODŮVODNĚNÍ ZMĚNY Č.1 ÚZEMNÍHO PLÁNU ZDISLAVA

M 1 : 5000  
LEDEN 2024

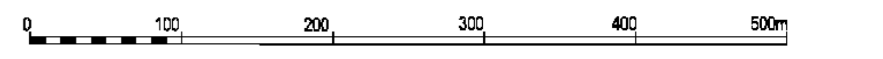

- LEGENDA:**
- HRANICE ŘEŠENÉHO KATASTRÁLNÍHO ÚZEMÍ
  - 4 Z1/2 OZNAČENÍ ROZVOJOVÉ LOKALITY / ZMĚNY
  - PLOCHY BYDLENÍ
  - PLOCHY SMÍŠENÉ OBYTNÉ - BYDLENÍ VENKOVSKÉ v síťové zástavbě
  - PLOCHY SMÍŠENÉ OBYTNÉ - BYDLENÍ VENKOVSKÉ v drobné pozemkové zástavbě
  - PLOCHY VEŘEJNÝCH PROSTRANSTVÍ
  - PLOCHY TECHNICKÉ INFRASTRUKTURY
  - PLOCHY VODNÍ A VODOHOSPODÁŘSKÉ
  - PLOCHY OB. VYBAVENÍ - komerční zařízení
  - PLOCHY VÝROBY A SKLADOVÁNÍ - zemědělské výrobky
  - PLOCHY VÝROBY A SKLADOVÁNÍ
  - PLOCHY ZALEŠNĚNÍ
  - TECHNICKÁ INFRASTRUKTURA**
  - NADZEMNÍ VEDENÍ SV KV
  - OCHRANNÉ PÁSMO VEDENÍ VN A TS
  - TRAFOSTANICE
  - VODNÍ ZDROJE - PRAMĚNNÉ JÍMKY, ZÁŘEZY
  - VODOJEM
  - HRANICE OCHOVAV SEVEROČESKÁ KŘÍDA
  - HRANICE OCHRANĚNÉHO PÁSMO VODNÍCH ZDROJŮ I. st.
  - VODOVODNÍ SÍŤ
  - HRANICE TLAKOVÉHO PÁSMO VODOVODU
  - ODVODNĚNÉ POZEMKY - MELIORACE
  - HLAVNÍ ODVODŇOVACÍ ZÁŘEZENÍ
  - KANALIZACE SPLÁŠKOVÁ
  - ČIŠTÍRNA ODPADNÍCH VOD
  - VÝPUST Z ČOV
  - OCHRANĚNÉ PÁSMO ČOV
  - SÍŤ ELEKTROMYKÝCH KOMUNIKACÍ
  - RADIOTELEFŮVÉ TRASY
  - HLUBINNÉ VRTY

**Záznam o účinnosti**

<b>správní orgán který změnu ÚP vydal</b>	zastupitelstvo obce Zdislava
	..... 1 .....
	..... 1 .....
	..... 1 .....
<b>pořizovatel</b>	MAGISTRÁT MĚSTA LIBEREC
<b>správní osoba pořizovatele</b>	Mgr. Jan Jiránek
	..... 1 .....
	..... 1 .....
	..... 1 .....