


- HRANICE KATASTRÁLNÍHO ÚZEMÍ
- HRANICE ZASTAVĚNÉHO ÚZEMÍ
- HRANICE ZASTAVITELNÉHO ÚZEMÍ
- HRANICE ŘEŠENÉHO ÚZEMÍ
- POZEMKY VODNÍCH PLOCH A TOKŮ
- POZEMKY PĚŠÍCH STEZEK A CHODNÍKŮ
- POZEMKY KOMUNIKACÍ ZKLIDNĚNÝCH SMÍŠENÝCH HLAVNÍCH Š. = 5,0m
- POZEMKY KOMUNIKACÍ ZKLIDNĚNÝCH SMÍŠENÝCH VEDLEJŠÍCH Š. = 4,0m
- POZEMKY KOMUNIKACÍ VYHRAZENÝCH
- POZEMKY ODSTAVNÝCH MÍST, PARKOVIŠŤ
- POZEMKY KOMUNIKACE ZEMĚDĚLSKÉ
- POZEMKY SPORTU - HRŠTĚ
- POZEMKY SIDELNÍ ZELENĚ VEŘEJNÉ
- POZEMKY SIDELNÍ ZELENĚ OCHRANNÉ
- POZEMKY KRAJINNÉ ZELENĚ OCHRANNÉ
- VYSOKÁ ZELENĚ - DŘEVINY
- OZNAČENÍ KOMUNIKACÍ
- DOPRAVNÍ ZKLIDNĚNÍ ZVÝŠENÍM VOZOVKY - PRAHY
- VSTUPNÍ SMĚR
- ÚZEMÍ ZATÍŽENÉ HLUKEM Z DOPRAVY
- IZOCHRONA DOCHÁZKY K ZASTÁVKÁM VEŘEJNÉ DOPRAVY
- OZNAČENÍ HLAVNÍCH ČÁSTÍ
- ULIČNÍCH BLOKY - OZNAČENÍ
- STAVEBNÍ PARCELY - OZNAČENÍ
- 1217 VÝMĚRY PARCEL - m
- SCHÉMA DOMU - 14 x 8m A GARÁŽE 6 x 8m
- Z23 POPISOVÉ ZNAČENÍ PRVKŮ PRO TEXT

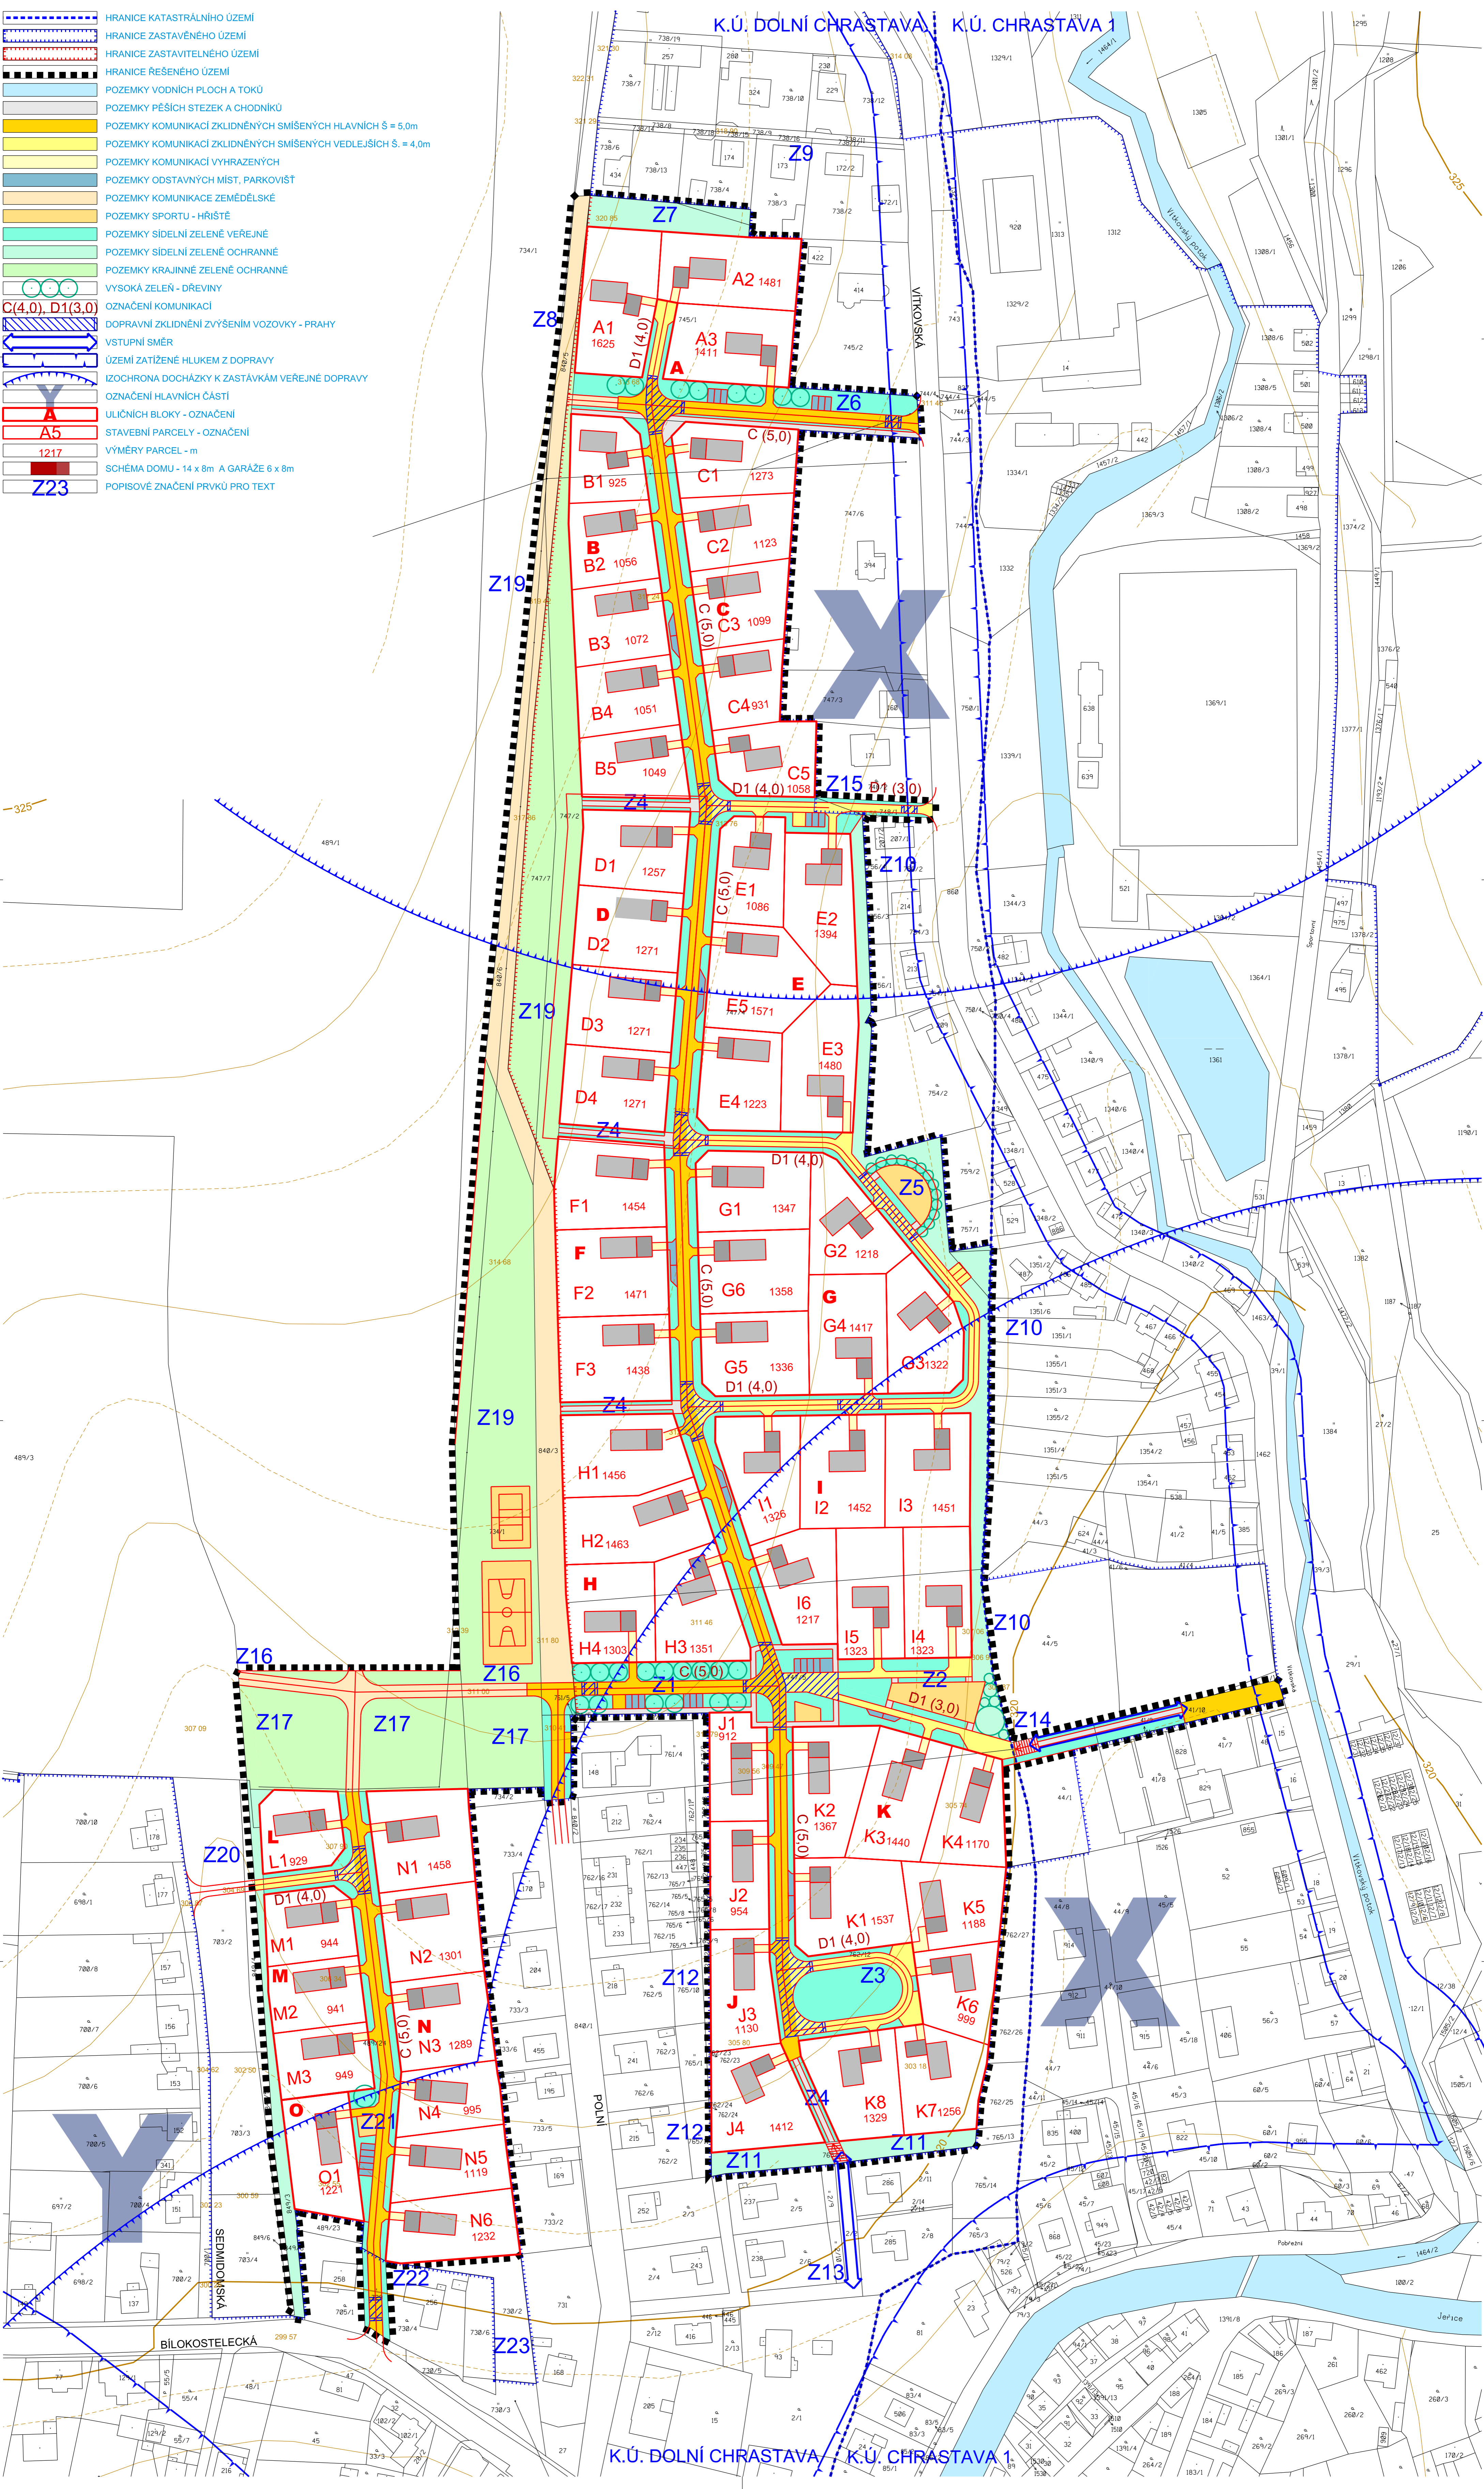

BĪLOKOSTELECKÁ 299 57

K.Ú. DOLNÍ CHRÁSTAVA K.Ú. CHRÁSTAVA 1