


- HRANICE KATASTRÁLNÍHO ÚZEMÍ
- HRANICE ZASTAVĚNÉHO ÚZEMÍ
- HRANICE ZASTAVITELNÉHO ÚZEMÍ
- HRANICE ŘEŠENÉHO ÚZEMÍ
- POZEMKY VODNÍCH PLOCH A TOKŮ
- POZEMKY PĚŠÍCH STEZEK A CHODNÍKŮ
- POZEMKY KOMUNIKACÍ ZKLIDNĚNÝCH SMÍŠENÝCH HLAVNÍCH
- POZEMKY KOMUNIKACÍ ZKLIDNĚNÝCH SMÍŠENÝCH VEDLEJŠÍCH
- POZEMKY KOMUNIKACÍ VYHRAZENÝCH
- POZEMKY ODSTAVNÝCH MÍST, PARKOVIŠT
- POZEMKY KOMUNIKACE ZEMĚDĚLSKÉ
- POZEMKY SPORTU - HRŠTĚ
- POZEMKY SIDELNÍ ZELENĚ VEŘEJNÉ
- POZEMKY SIDELNÍ ZELENĚ OCHRANNÉ
- POZEMKY KRAJINNÉ ZELENĚ OCHRANNÉ
- POZEMKY OBYTNÉ
- OZNAČENÍ HLAVNÍCH ČÁSTÍ
- OZNAČENÍ ULIČNÍCH BLOKŮ
- OZNAČENÍ STAVEBNÍCH PARCEL
- VÝMĚRY PARCEL - m
- SCHEMA DOMU - 14 x 8m A GARÁŽE 6 x 8m
- STAVEBNÍ REGULACNÍ ČÁRA PEVNÁ / HRANICE ZÁSTAVBY
- ZÁKLADNÍ KÓTY - m
- OZNAČENÍ KOMUNIKACÍ
- DOPRAVNÍ ZKLIDNĚNÍ ZVÝŠENÍM VOZOVKY - PRAHY
- VSTUPNÍ SMĚR
- ÚZEMÍ ZATÍŽENÉ HLUKEM Z DOPRAVY
- ISOCHRONA DOCHÁZKY K ZASTÁVKÁM VDO 400M
- VYSOKÁ ZELENĚ - DŘEVINY
- OP STÁVAJÍCÍHO SDĚLOVACÍHO VEDEŇÍ
- OP STÁVAJÍCÍHO STL PLYVODŮ
- OP STÁVAJÍCÍHO ELEKTROVEDENÍ VRCHNÍHO 22kV
- KORIDOR PŘELOŽKY STÁVAJÍCÍHO ELEKTROVEDENÍ
- POZEMKY MELIOROVANÉ DRENÁŽNÍM ODVODNĚNÍM
- STÁVAJÍCÍ / PŘELOŽENÁ MELIORAČNÍ TRASA
- ZÁPLAVOVÉ ÚZEMÍ Q100
- ÚZEMÍ ZVLÁŠTNÍ PŮVODNĚ POD VODNÍM DÍLEM
- INTERAKČNÍ PRVKY SYSTÉMU ÚSES
- SBĚR TRÍDĚNÉHO ODPADU - DOCHÁZKA 150M
- ARCHEOLOGICKÉ NALEZIŠTĚ
- JEV KE ZRUŠENÍ
- POPISOVÉ OZNAČENÍ PRVKŮ PRO TEXT

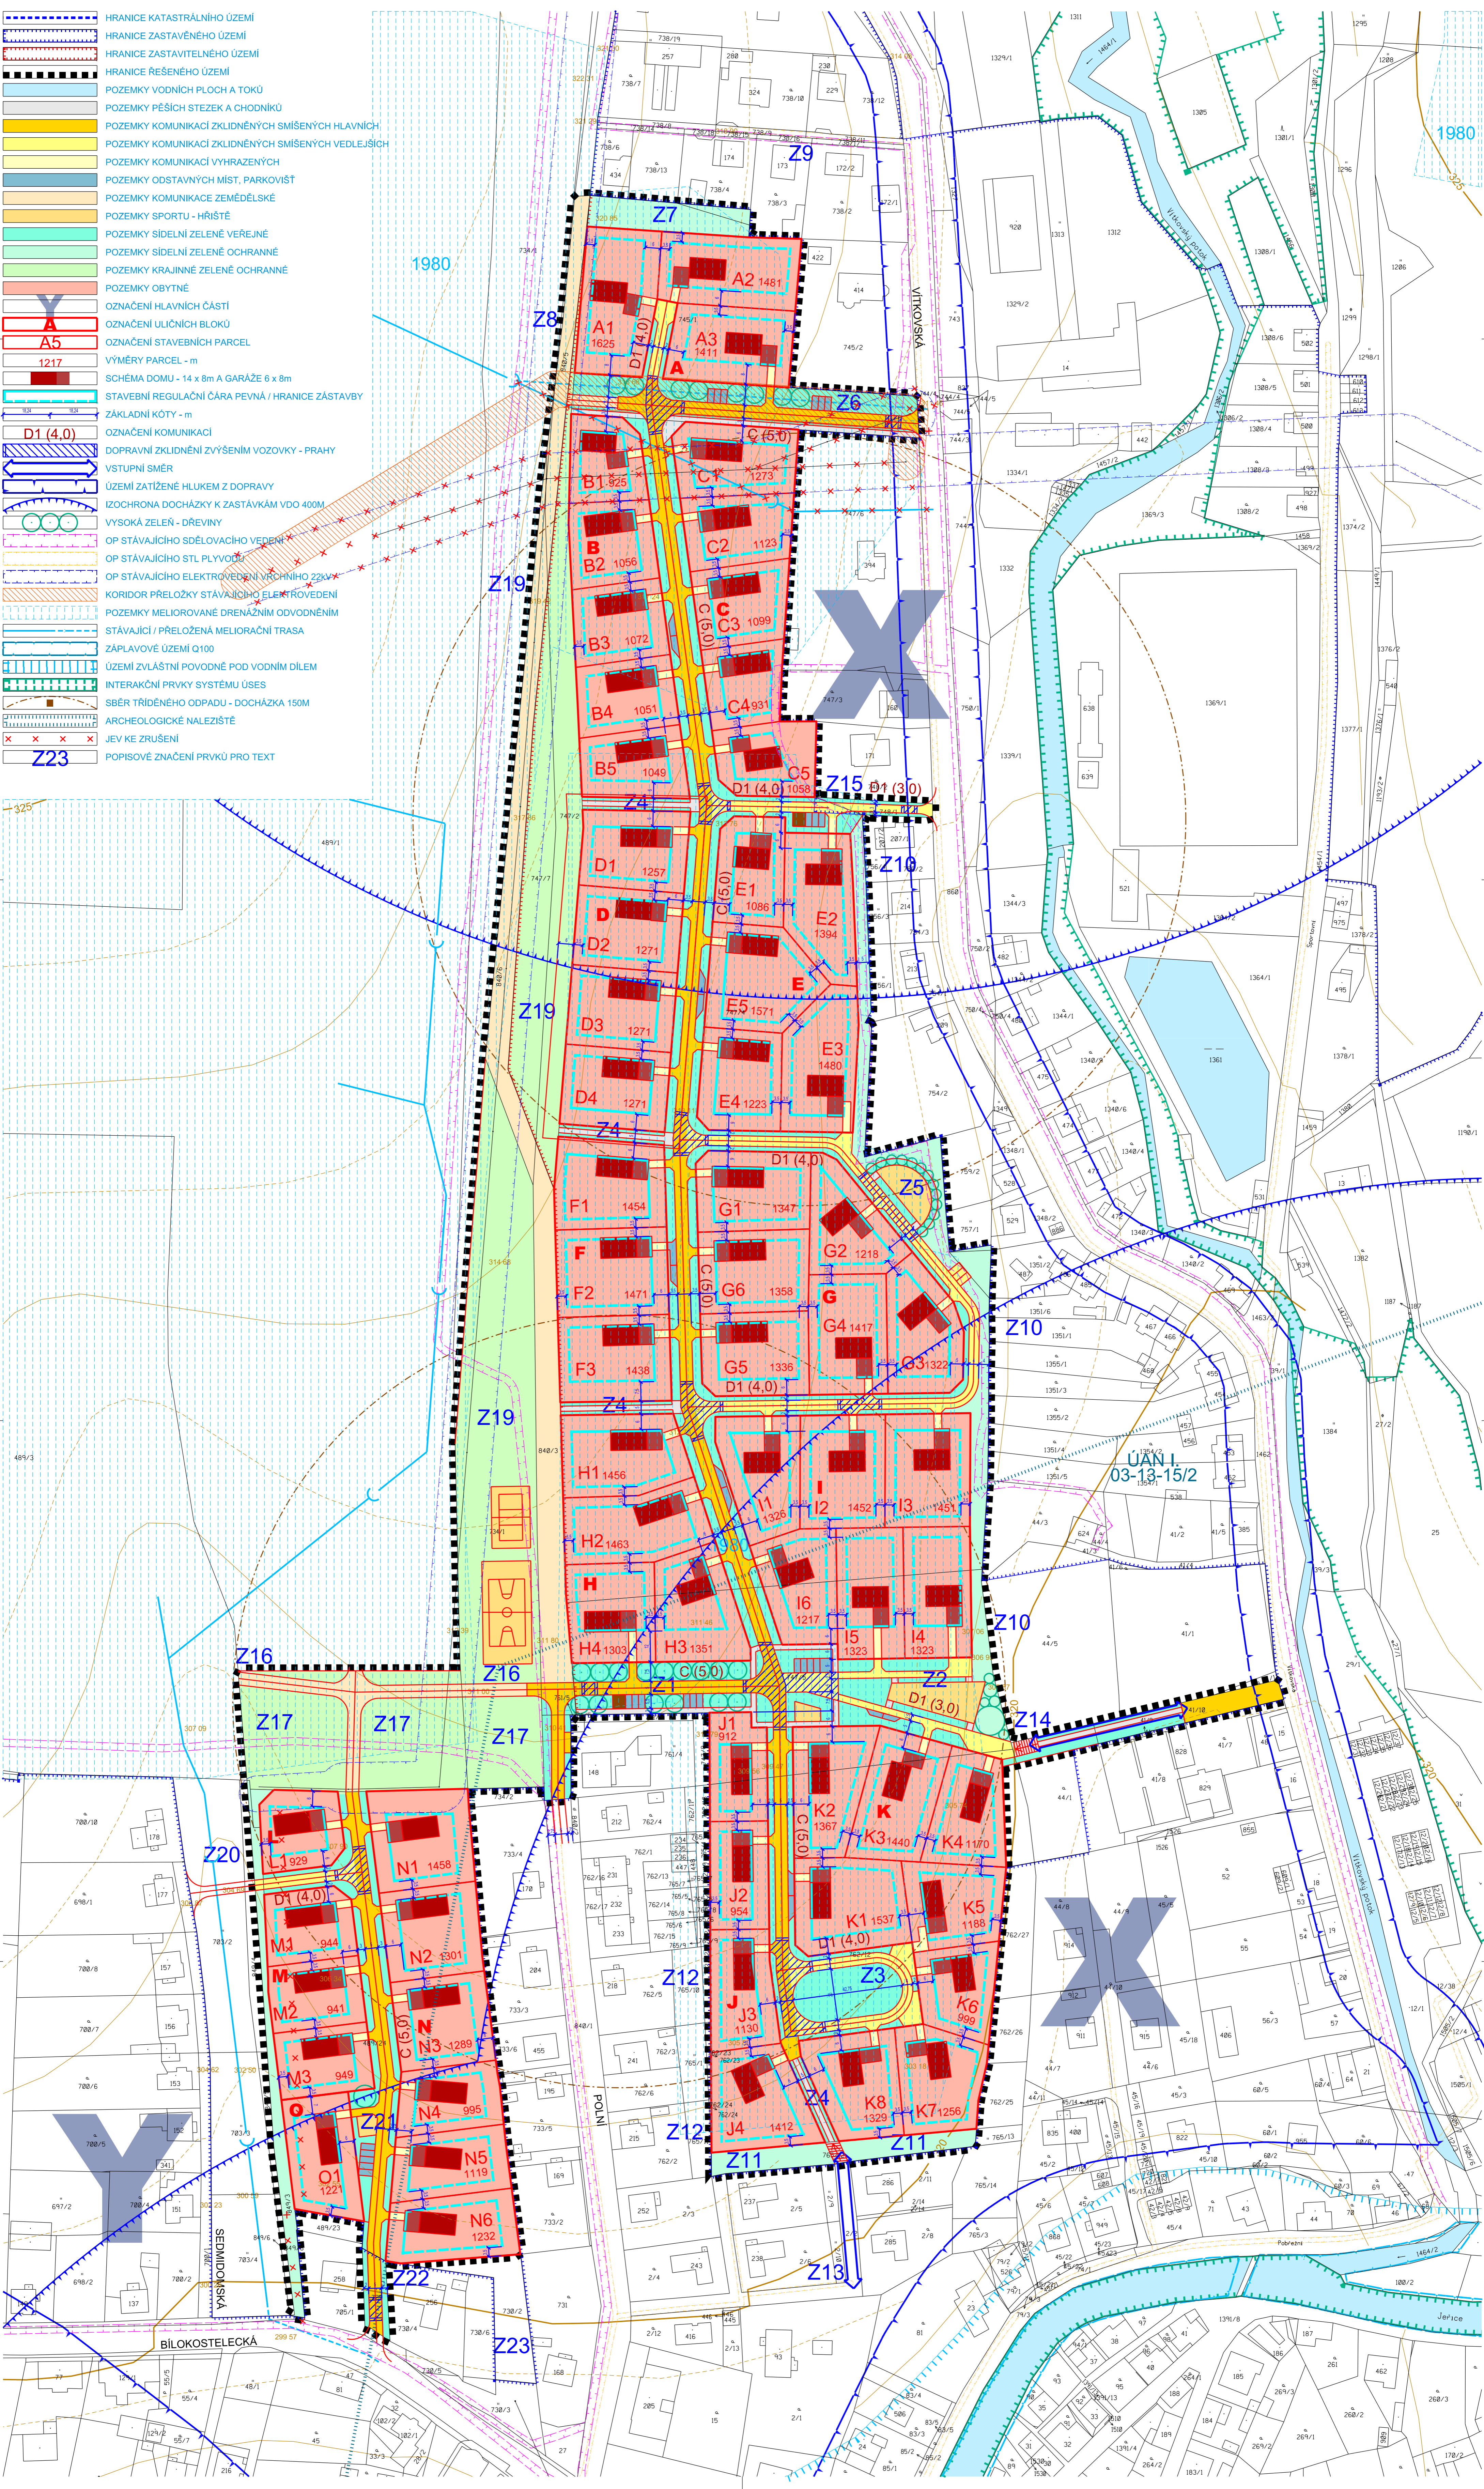

JAN
 03-13-15/2