CHRASTAVA

ÚZEMNÍ PLÁN - VÝROK

NÁZEV DÍLA - STUPEŇ - FÁZE

ÚPLNÉ ZNĚNÍ PO ZMĚNĚ Č.2

NÁZEV ČÁSTI DÍLA

VÝKRES KONCEPCE TECHNICKÉ INFRASTRUKTURY

ZAKÁZKA DATUM
009/2022 04/2023

OZNAČENÍ ČÁSTI DÍLA
3

MĚŘÍTKO
1 : 5 000

ZHOTOVITEL
ING.ARCH. J.PLÁŠIL
FUČÍKOVA 137/10
460 01 LIBEREC 5

VEDOUCÍ PROJEKTANT
ING.ARCH. J.PLÁŠIL
FUČÍKOVA 137/10
460 01 LIBEREC 5

OBJEDNATEL
MĚSTO CHRASTAVA
NÁMĚSTÍ 1.MÁJE 1
463 31 CHRASTAVA

POŘIZOVATEL
MěÚ CHRASTAVA
NÁMĚSTÍ 1.MÁJE 1
463 31 CHRASTAVA

STAV | NÁVRH | REZERVA

- HRANICE ČESKÉ REPUBLIKY
- HRANICE ŘEŠENÉHO ÚZEMÍ – HRANICE OBCE
- K.Ú. CHRASTAVA I – HRANICE KATASTRÁLNÍCH ÚZEMÍ
- HRANICE POZEMKOVÝCH PARCEL
- ZASTAVITELNÉ PLOCHY - ČÍSLO - KÓD VYUŽITELNOSTI ÚZEMÍ
- PŘESTAVBOVÉ PLOCHY - ČÍSLO - KÓD VYUŽITELNOSTI ÚZEMÍ
- PLOCHY ZMĚN V KRAJINĚ - ČÍSLO - FUNKCE
- TI – PLOCHY TECHNICKÉ INFRASTRUKTURY
- WT – PLOCHY VODNÍ A VODOHOSPODÁŘSKÉ
- LE – PLOCHY LESNÍ A PŘÍRODNÍ

LIMITY VYUŽITÍ ÚZEMÍ

- OP NADZEMNÍCH ELEKTRICKÝCH VEDENÍ
- OP BEZPEČNOSTNÍ VTL PLYNOVODU
- OP ELEKTRONICKÝCH KOMUNIKAČNÍCH ZAŘÍZENÍ
- OP ELEKTRONICKÝCH KOMUNIKAČNÍCH VEDENÍ MO ČR
- OP VODNÍCH ZDROJŮ I. STUPNĚ
- OP VODNÍCH ZDROJŮ II. STUPNĚ
- VYHLÁŠENÁ ZÁPLAVOVÁ ÚZEMÍ
- AKTIVNÍ ZÓNA ZÁPLAVOVÉHO ÚZEMÍ
- ÚZEMÍ ZVLÁŠTNÍ POVODNĚ POD VODNÍM DÍLEM
- OP ČOV
- ZÁLAPÍ – KORIDOR PRO STAVBY, OBJEKTY A ZAŘÍZENÍ NA OCHRANU PŘED POVODNĚMI
- INVESTICE DO PŮDY ZA ÚČELEM ZLEPŠENÍ PŮDNÍ ÚRODNOSTI LINIE
- INVESTICE DO PŮDY ZA ÚČELEM ZLEPŠENÍ PŮDNÍ ÚRODNOSTI PLOCHY

TECHNICKÁ INFRASTRUKTURA – ENERGETIKA, SPOJE

- NADZEMNÍ ELEKTRICKÁ VEDENÍ VVN 110 kV
- NADZEMNÍ ELEKTRICKÁ VEDENÍ VN 22 kV
- KABELOVÁ ELEKTRICKÁ VEDENÍ VN 22 kV
- TRAFOSTANICE
- MALÉ VODNÍ ELEKTRÁRNY
- VTL PLYNOVOD
- STL PLYNOVOD
- REGULAČNÍ STANICE VTL/STL
- REGULAČNÍ STANICE STL/NTL
- CENTRÁLNÍ ZDROJE VYTÁPĚNÍ
- TEPLOVODNÍ ROZVODY
- ELEKTRONICKÁ KOMUNIKAČNÍ ZAŘÍZENÍ
- HLAVNÍ SDĚLOVACÍ KABELOVÉ TRASY
- RADIORELÉOVÉ TRASY
- KORIDORY PRO MW SPOJE

TECHNICKÁ INFRASTRUKTURA – VODNÍ HOSPODÁŘSTVÍ

- VODOVODNÍ ŘADY - SVODNÉ, PŘIVÁDĚCÍ, ROZVÁDĚCÍ
- VODOVODNÍ ŘADY - ZÁKRYT, VÝUSTĚ
- VODNÍ ZDROJE
- VODOJEMY
- ČERPACÍ STANICE
- KANALIZACE SPLAŠKOVÁ
- KANALIZACE NEROZLIŠENÁ
- KANALIZACE DEŠŤOVÁ
- OBJEKTY NA KANALIZAČNÍ SÍTI

TECHNICKÁ INFRASTRUKTURA – VŠEOBECNÉ

- ZAŘÍZENÍ A TRASY KE ZRUŠENÍ

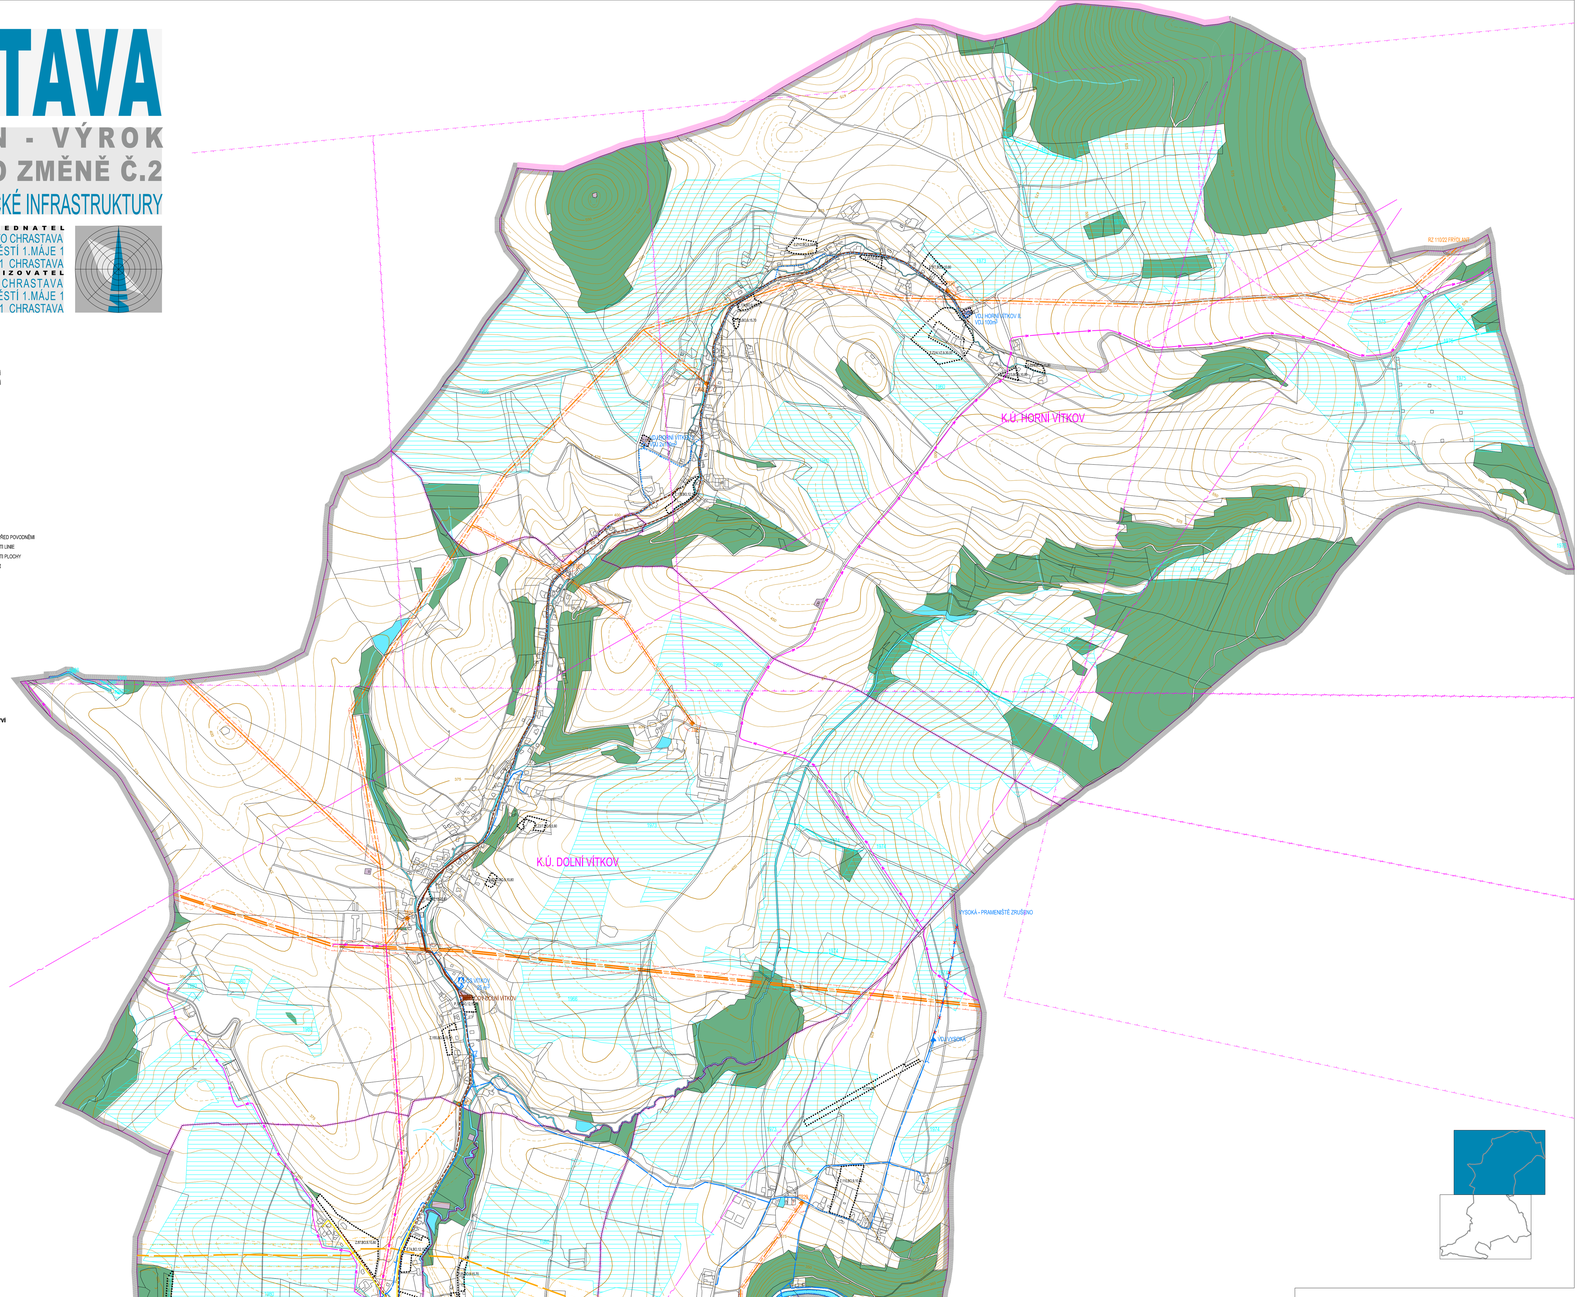

CHRASTAVA

ÚZEMNÍ PLÁN - VÝROK

NÁZEV DÍLA - STUPEŇ - FÁZE

ÚPLNÉ ZNĚNÍ PO ZMĚNĚ Č.2

NÁZEV ČÁSTI DÍLA

VÝKRES KONCEPCE TECHNICKÉ INFRASTRUKTURY

ZAKÁZKA DATUM
009/2022 04/2023

OZNAČENÍ ČÁSTI DÍLA
3

MĚŘÍTKO
1 : 5 000

ZHOTOVITEL
ING.ARCH. J.PLÁŠIL
FUČÍKOVA 137/10
460 01 LIBEREC 5

VEDOUCÍ PROJEKTANT
ING.ARCH. J.PLÁŠIL
FUČÍKOVA 137/10
460 01 LIBEREC 5

OBJEDNATEL
MĚSTO CHRASTAVA
NÁMĚSTÍ 1.MÁJE 1
463 31 CHRASTAVA

POŘIZOVATEL
MěÚ CHRASTAVA
NÁMĚSTÍ 1.MÁJE 1
463 31 CHRASTAVA

STAV | NÁVRH | REZERVA

- HRANICE ČESKÉ REPUBLIKY
- HRANICE ŘEŠENÉHO ÚZEMÍ – HRANICE OBCE
- K.Ú. CHRASTAVA I – HRANICE KATASTRÁLNÍCH ÚZEMÍ
- HRANICE POZEMKOVÝCH PARCEL
- ZASTAVITELNÉ PLOCHY - ČÍSLO - KÓD VYUŽITELNOSTI ÚZEMÍ
- PŘESTAVBOVÉ PLOCHY - ČÍSLO - KÓD VYUŽITELNOSTI ÚZEMÍ
- PLOCHY ZMĚN V KRAJINĚ - ČÍSLO - FUNKCE
- TI – PLOCHY TECHNICKÉ INFRASTRUKTURY
- WT – PLOCHY VODNÍ A VODOHOSPODÁŘSKÉ
- LE – PLOCHY LESNÍ A PŘÍRODNÍ

LIMITY VYUŽITÍ ÚZEMÍ

- OP NADZEMNÍCH ELEKTRICKÝCH VEDENÍ
- OP BEZPEČNOSTNÍ VTL PLYNOVODU
- OP ELEKTRONICKÝCH KOMUNIKAČNÍCH ZAŘÍZENÍ
- OP ELEKTRONICKÝCH KOMUNIKAČNÍCH VEDENÍ MO ČR
- OP VODNÍCH ZDROJŮ I. STUPNĚ
- OP VODNÍCH ZDROJŮ II. STUPNĚ
- VYHLÁŠENÁ ZÁPLAVOVÁ ÚZEMÍ
- AKTIVNÍ ZÓNA ZÁPLAVOVÉHO ÚZEMÍ
- ÚZEMÍ ZVLÁŠTNÍ POVODNĚ POD VODNÍM DÍLEM
- OP ČOV
- ZÁLAPÍ – KORIDOR PRO STAVBY, OBJEKTY A ZAŘÍZENÍ NA OCHRANU PŘED POVODNĚMI
- INVESTICE DO PŮDY ZA ÚČELEM ZLEPŠENÍ PŮDNÍ ÚRODNOSTI LINIE
- INVESTICE DO PŮDY ZA ÚČELEM ZLEPŠENÍ PŮDNÍ ÚRODNOSTI PLOCHY

TECHNICKÁ INFRASTRUKTURA – ENERGETIKA, SPOJE

- NADZEMNÍ ELEKTRICKÁ VEDENÍ VVN 110 kV
- NADZEMNÍ ELEKTRICKÁ VEDENÍ VN 22 kV
- KABELOVÁ ELEKTRICKÁ VEDENÍ VN 22 kV
- TRAFOSTANICE
- MALÉ VODNÍ ELEKTRÁRNY
- VTL PLYNOVOD
- STL PLYNOVOD
- REGULAČNÍ STANICE VTL/STL
- REGULAČNÍ STANICE STL/NTL
- CENTRÁLNÍ ZDROJE VYTÁPĚNÍ
- TEPLOVODNÍ ROZVODY
- ELEKTRONICKÁ KOMUNIKAČNÍ ZAŘÍZENÍ
- HLAVNÍ SDĚLOVACÍ KABELOVÉ TRASY
- RADIORELÉOVÉ TRASY
- KORIDORY PRO MW SPOJE

TECHNICKÁ INFRASTRUKTURA – VODNÍ HOSPODÁŘSTVÍ

- VODOVODNÍ ŘADY - SVODNÉ, PŘIVÁDĚCÍ, ROZVÁDĚCÍ
- VODOVODNÍ ŘADY - ZÁKRYT, VÝUSTĚ
- VODNÍ ZDROJE
- VODOJEMY
- ČERPACÍ STANICE
- KANALIZACE SPLAŠKOVÁ
- KANALIZACE NEROZLIŠENÁ
- KANALIZACE DEŠŤOVÁ
- OBJEKTY NA KANALIZAČNÍ SÍTI

TECHNICKÁ INFRASTRUKTURA – VŠEOBECNÉ
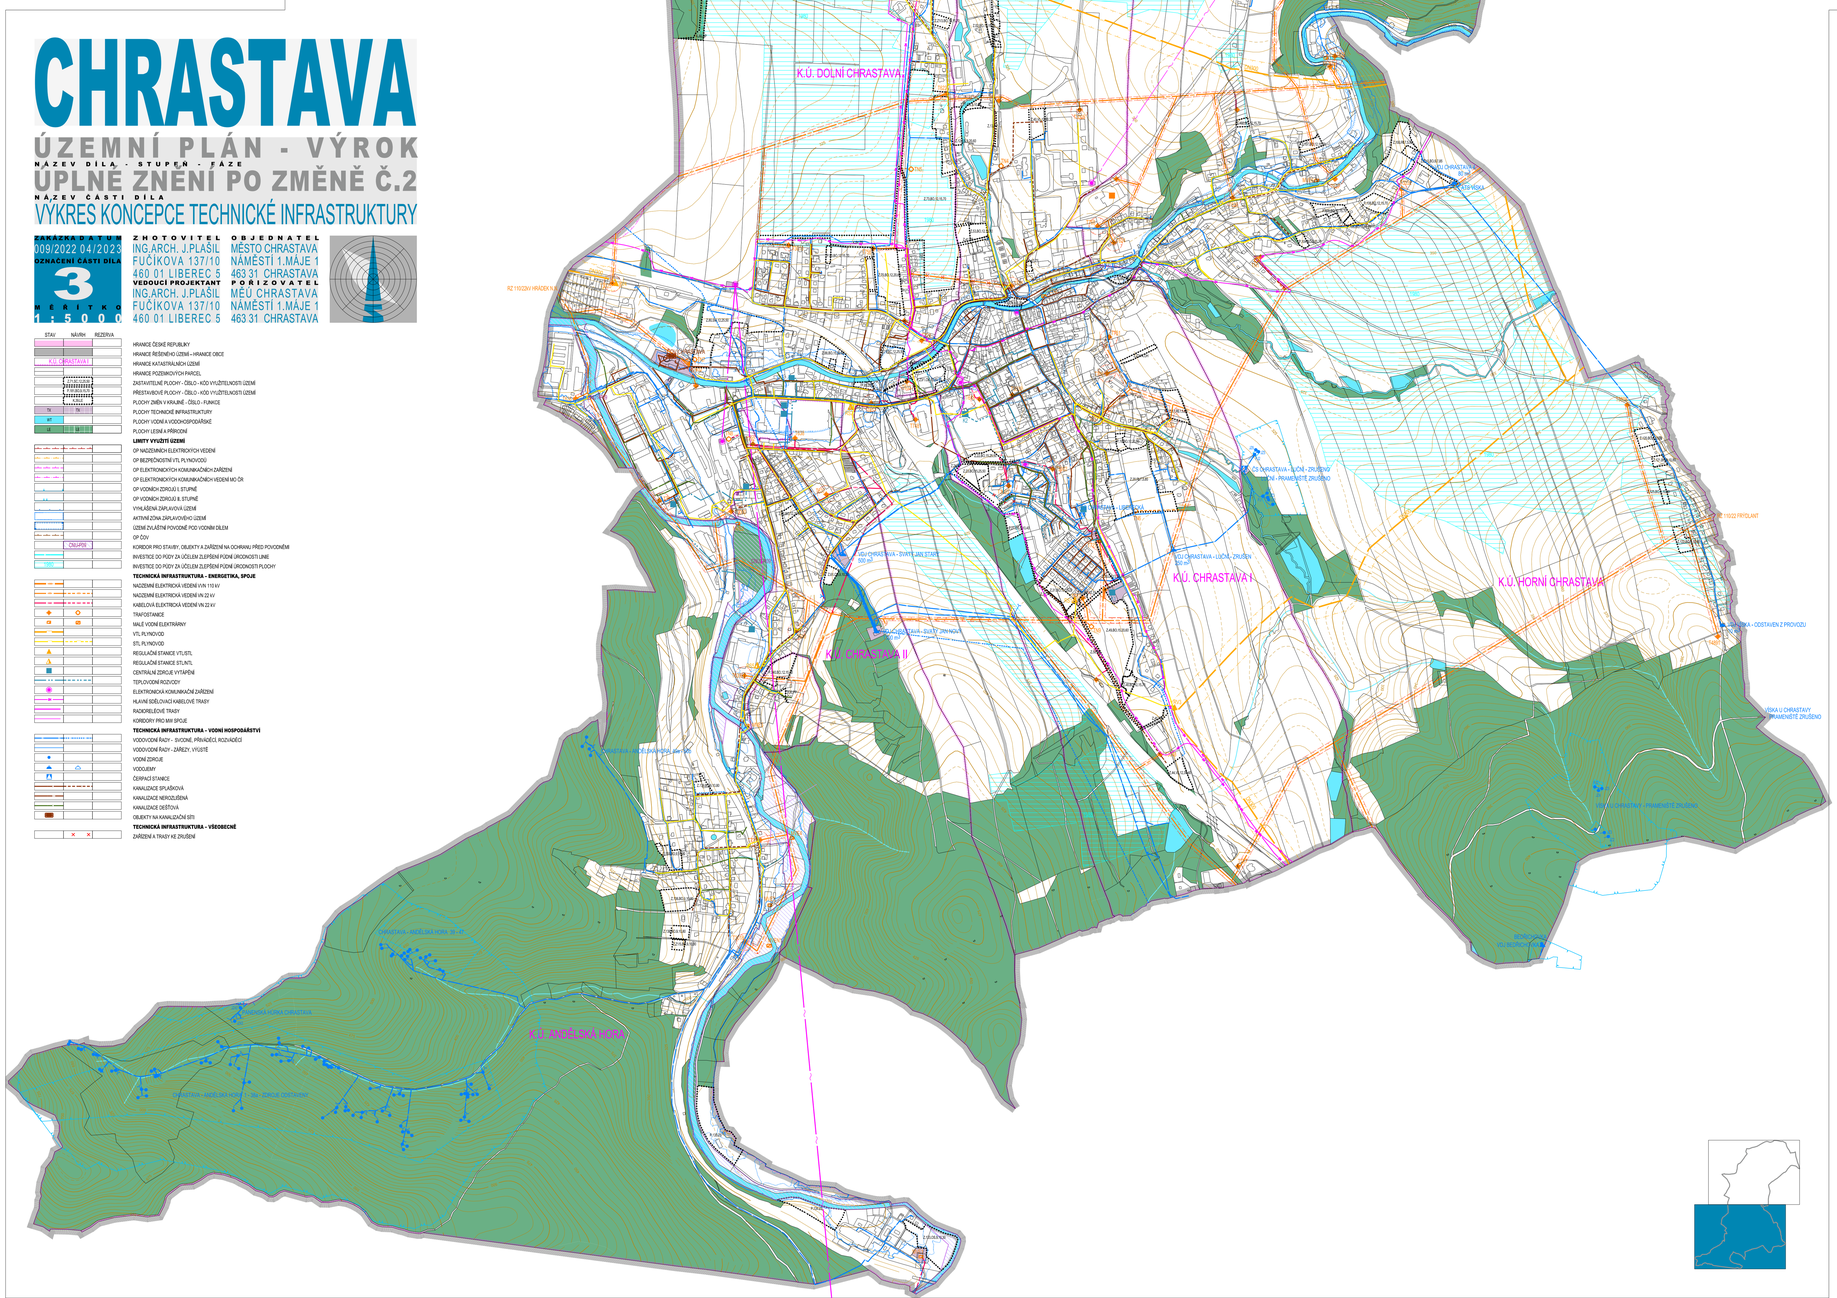
- ZAŘÍZENÍ A TRASY KE ZRUŠENÍ