



# HLAVICE

## VÝKRES KONCEPCE VEŘEJNÉ INFRASTRUKTURY

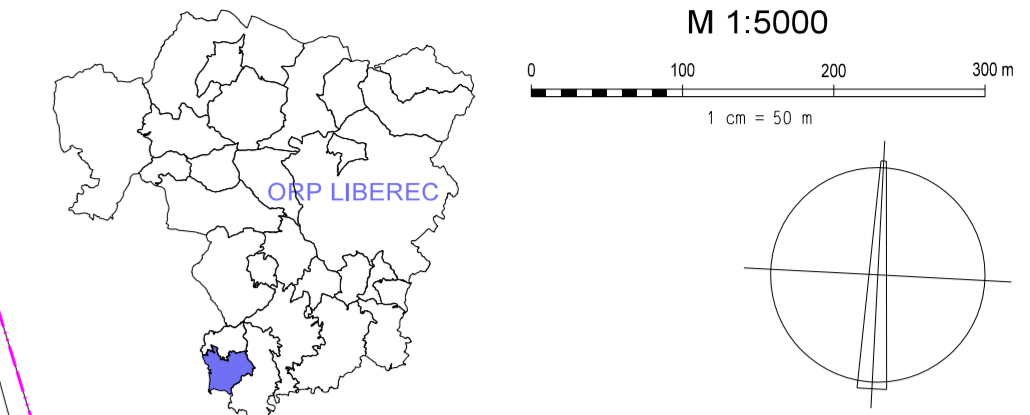

Záznam o účinnosti úplného znění územního plánu Hlavice po změně č. 3 územního plánu Hlavice  
**HLAVICE**  
 Změna č. 3 územního plánu Hlavice VYDAL:  
 Zastupitelstvo obce Hlavice dne 6. 2. 2023  
**DATUM NABÝTÍ ÚČINNOSTI ZMĚNY Č. 3 ÚZEMNÍHO PLÁNU HLAVICE:**  
**14. 3. 2023**  
**PORIZOVATEL:** Magistrát města Liberec  
  
**Radim Stanka**  
 oprávněná úřední osoba pořizovatele  
 Odbor územního plánování

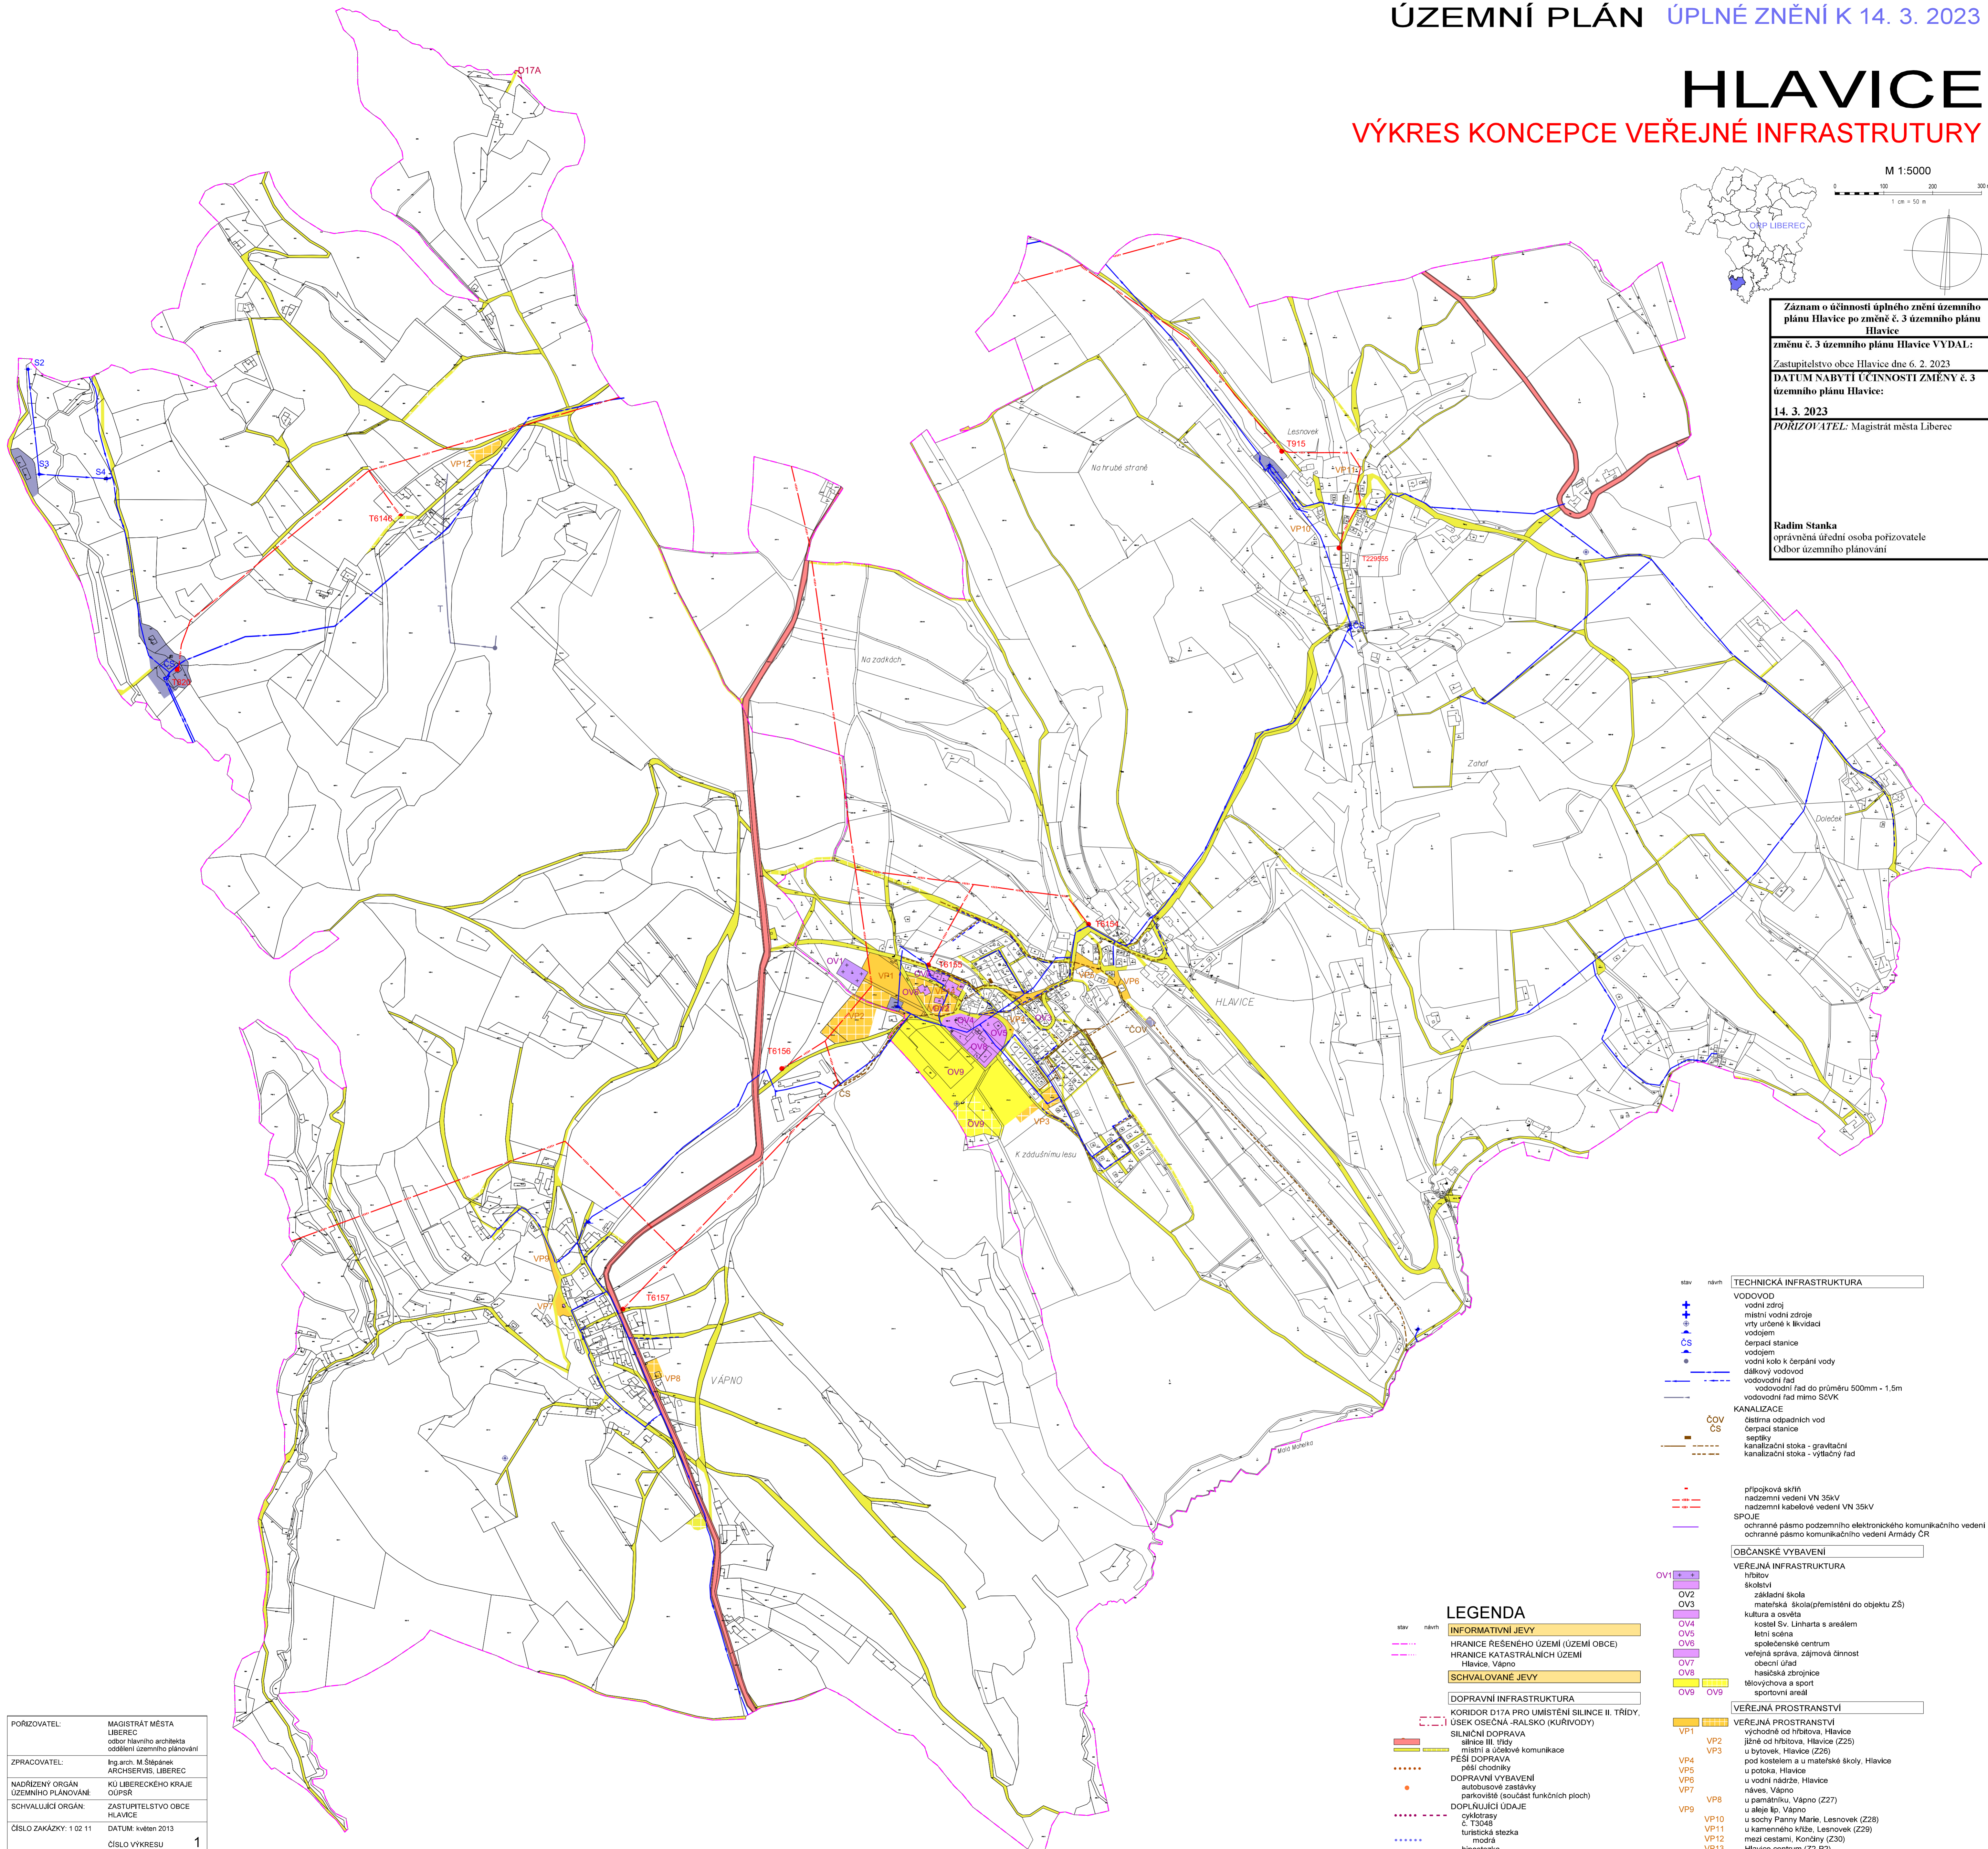

- | stav | návrh | TECHNICKÁ INFRASTRUKTURA                                      |
|------|-------|---|
|      |       | <b>VODOVOD</b>  |
| +    |       | vodní zdroj   |
| +    |       | místní vodní zdroje   |
| +    |       | vrtý určené k likvidaci                                       |
| +    |       | vodstvem  |
| +    |       | čerpací stanice   |
| +    |       | vodjořem  |
| +    |       | vodní kote k berpání vody                                     |
| +    |       | dělkový vodovod   |
| +    |       | vodovodní řad   |
| +    |       | vodovodní řad do průměru 500mm - 1,5m                         |
| +    |       | vodovodní řad mimo SOVK                                       |
|      |       | <b>KANALIZACE</b>   |
| +    |       | čistírna odpadních vod  |
| +    |       | čerpací stanice   |
| +    |       | septiky   |
| +    |       | kanalizační stoka - gravitační                                |
| +    |       | kanalizační stoka - vylučný řad                               |
|      |       | <b>ČOV</b>  |
|      |       | <b>CS</b>   |
|      |       | přípojková skříň  |
|      |       | nadzemní vedení VN 35kV                                       |
|      |       | nadzemní kabelové vedení VN 35kV                              |
|      |       | <b>SPOJE</b>  |
|      |       | ochranné pásmo podzemního elektronického komunikačního vedení |
|      |       | ochranné pásmo komunikačního vedení Armády ČR                 |
|      |       | <b>OBČANSKÉ VYBAVENÍ</b>                                      |
|      |       | <b>VEŘEJNÁ INFRASTRUKTURA</b>                                 |
|      |       | hřbitov   |
|      |       | škola   |
|      |       | OV2   |
|      |       | OV3   |
|      |       | mateřská škola(přemístění do objektu ZŠ)                      |
|      |       | OV4   |
|      |       | kultura a osvěta  |
|      |       | OV5   |
|      |       | Kostel Sv. Linharta s areálem                                 |
|      |       | OV6   |
|      |       | letní scéna   |
|      |       | OV7   |
|      |       | společenské centrum   |
|      |       | OV8   |
|      |       | veřejná správa, zájmová činnost                               |
|      |       | OV9   |
|      |       | obecní úřad   |
|      |       | OV10  |
|      |       | hasičská zbrojnice  |
|      |       | OV11  |
|      |       | školní sportovní areál  |
|      |       | OV12  |
|      |       | OV13  |
|      |       | OV14  |
|      |       | <b>VEŘEJNÁ PROSTRANSTVÍ</b>                                   |
|      |       | <b>VEŘEJNÁ PROSTRANSTVÍ</b>                                   |
|      |       | východní od hřbitova, Hlavice                                 |
|      |       | VP1   |
|      |       | VP2   |
|      |       | jižní od hřbitova, Hlavice (Z25)                              |
|      |       | VP3   |
|      |       | u bytovek, Hlavice (Z26)                                      |
|      |       | pod kostelem a u mateřské školy, Hlavice                      |
|      |       | VP4   |
|      |       | u potoka, Hlavice   |
|      |       | VP5   |
|      |       | u vodní nádrže, Hlavice                                       |
|      |       | VP6   |
|      |       | náves, Vápeno   |
|      |       | VP7   |
|      |       | u památníku, Vápeno (Z27)                                     |
|      |       | VP8   |
|      |       | u akce flo, Vápeno  |
|      |       | VP9   |
|      |       | u sochy Panny Marie, Lesnovek (Z28)                           |
|      |       | VP10  |
|      |       | u kamenného kříže, Lesnovek (Z29)                             |
|      |       | VP11  |
|      |       | mezi cestami, Kondrý (Z30)                                    |
|      |       | VP12  |
|      |       | Hlavice centrum (Z2-P2)                                       |
|      |       | VP13  |
|      |       | Hlavice centrum (Z3-P3)                                       |
|      |       | VP14  |

- LEGENDA**
- | stav | návrh | INFORMATIVNÍ JEVI  |
|------|-------|--|
|      |       | <b>INFORMATIVNÍ JEVI</b>   |
|      |       | KORIDOR DŮTA PRO UMÍSTĚNÍ SILNICE II. TŘÍDY, ÚSEK OSEČNÁ - RALSKO (KURIVODY) |
|      |       | <b>SILNIČNÍ DOPRAVA</b>  |
|      |       | silnice II. třídy  |
|      |       | místní a úšlové komunikace   |
|      |       | <b>PĚŠÍ DOPRAVA</b>  |
|      |       | pěší chodníky  |
|      |       | <b>DOPRAVNÍ VYBAVENÍ</b>   |
|      |       | autobusové zastávky  |
|      |       | parkoviště (součást funkčních ploch)   |
|      |       | <b>DOPLNŮJÍCÍ ÚDAJE</b>  |
|      |       | cyklotrasy   |
|      |       | č. T3046   |
|      |       | turistická stezka  |
|      |       | modrá  |
|      |       | hipotesická  |
|      |       | Těšnov - Hlavice   |

POŘIZOVATEL: MAGISTRÁT MĚSTA LIBEREC  
 odbor hlavního architekta  
 oddělení územního plánování  
 ZPRACOVATEL: Ing. arch. M. Štěpánek  
 ARCHSERVIS, LIBEREC  
 NADŘÍZENÝ ORGÁN: KÚ LIBERECKÉHO KRAJE  
 ÚZEMNÍHO PLÁNOVÁNÍ: OÚPSR  
 SCHVALUJÍCÍ ORGÁN: ZASTUPITELSTVO OBCE HLAVICE  
 ČÍSLO ZAKÁZKY: 1 02 11  
 DATUM: květen 2013  
 ČÍSLO VÝKRESU: 1  
 Použitý software: MicroStation GeoGraphics 08.05.02.10