



# HLAVICE

## VÝKRES PŘEDPOKLÁDANÝCH ZÁBORŮ PŮDNÍHO FONDU

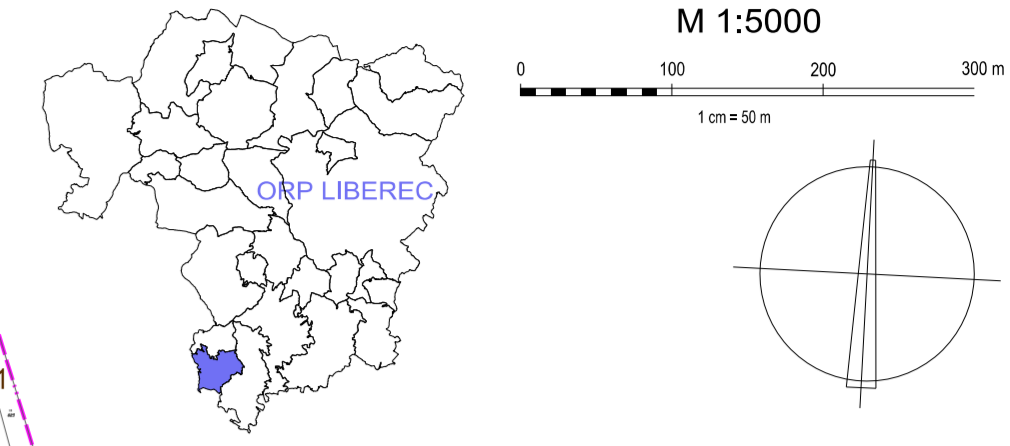

<b>Záznam o účinnosti změny č. 3 územního plánu Hlavice</b>	
<b>změnu VYDAL:</b>	Zastupitelstvo obce Hlavice dne 6. 2. 2023
<b>DATUM NABYTÍ ÚČINNOSTI:</b>	14. 3. 2023
<b>PORIZOVATEL:</b>	Magistrát města Liberec
<b>Radim Stanka</b> oprávněná úřední osoba pořizovatele Oddělení územního plánování	

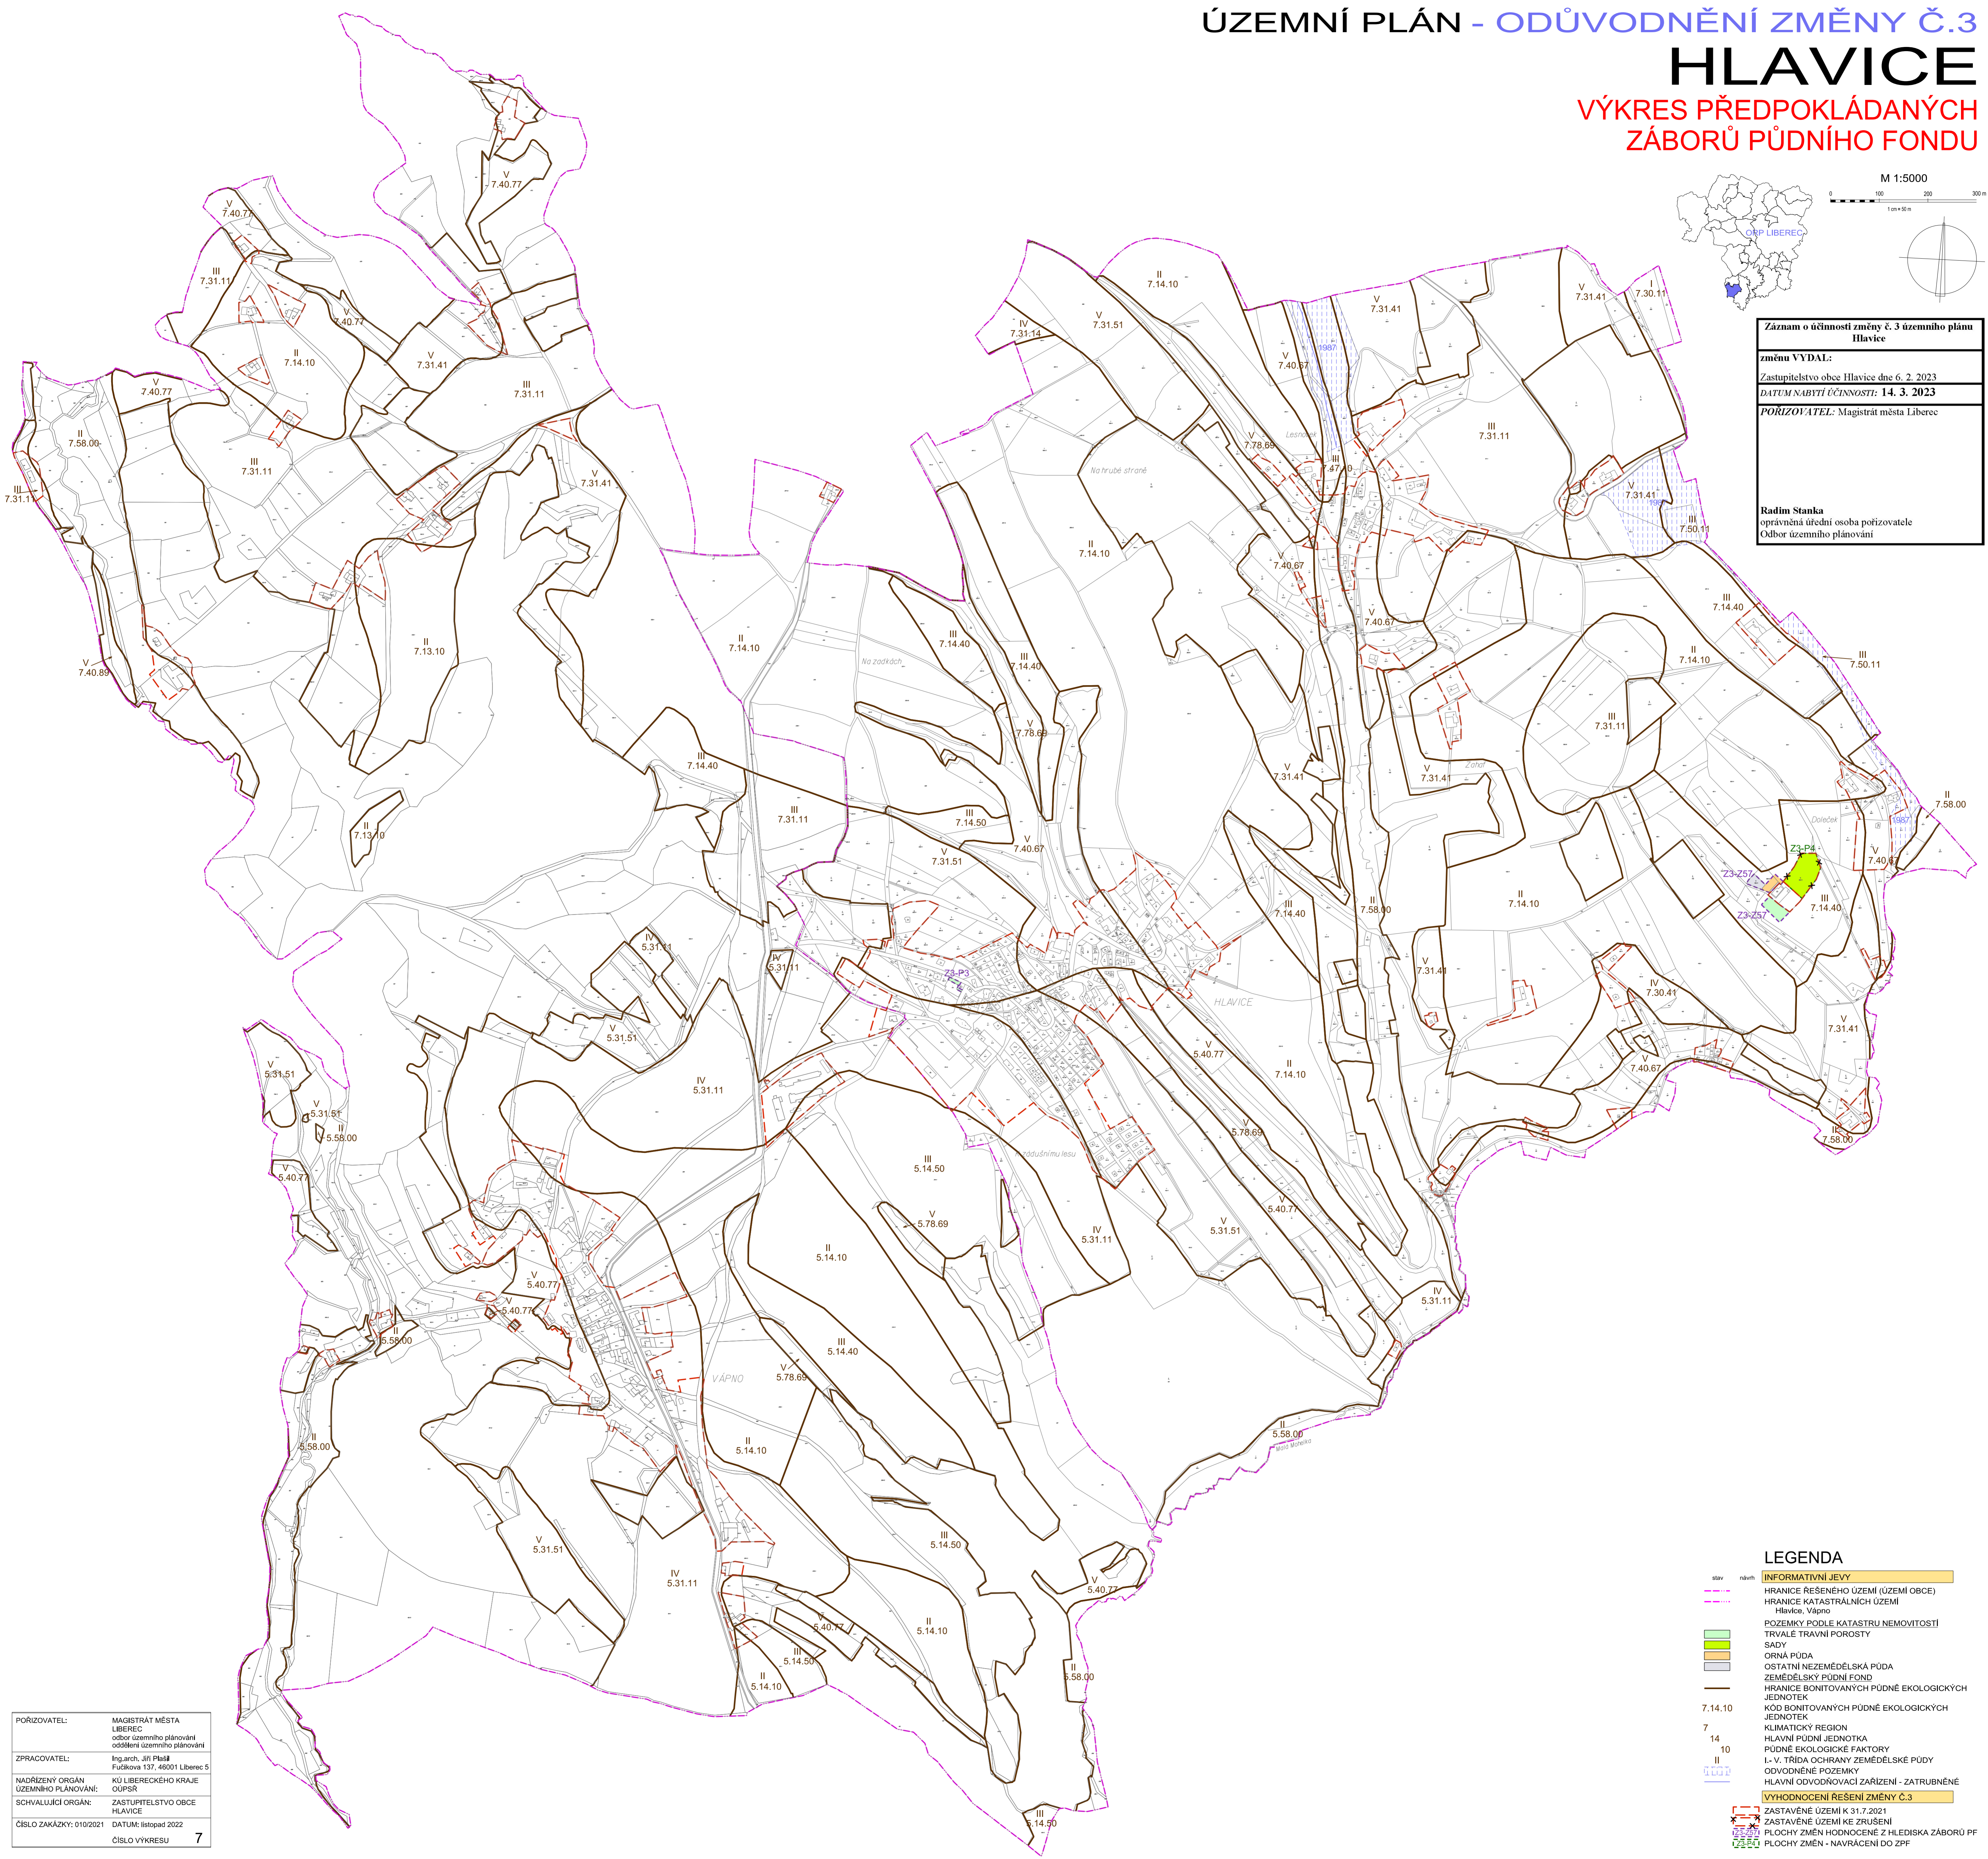

<b>POŘIZOVATEL:</b>	MAGISTRÁT MĚSTA LIBEREC oddělení územního plánování oddělení územního plánování
<b>ZPRACOVATEL:</b>	Ing.arch. Jiří Plašš Fučíkova 137, 46001 Liberec 5
<b>NADŘÍZENÝ ORGÁN ÚZEMNÍHO PLÁNOVÁNÍ:</b>	KÚ LIBERECKÉHO KRAJE OÚPSŘ
<b>SCHVALUJÍCÍ ORGÁN:</b>	ZASTUPITELSTVO OBCE HLAVICE
<b>ČÍSLO ZAKÁZKY:</b> 010/2021	<b>DATUM:</b> listopad 2022
	<b>ČÍSLO VÝKRESU:</b> 7

LEGENDA	
stav	návrh
<b>INFORMATIVNÍ JEVI</b>	
	HRANICE REŠENÉHO ÚZEMÍ (ÚZEMÍ OBCE)
	HRANICE KATASTRÁLNÍCH ÚZEMÍ
	POZEMKY PODLE KATASTRU NEMOVITOSTÍ
	TRVALÉ TRAVNÍ POROSTY
	SADY
	ORNÁ PŮDA
	OSTATNÍ NEZEMĚDĚLSKÁ PŮDA
	ZEMĚDĚLSKÝ PŮDNÍ FOND
	HRANICE BONITOVANÝCH PŮDNĚ EKOLOGICKÝCH JEDNOTEK
	KÓD BONITOVANÝCH PŮDNĚ EKOLOGICKÝCH JEDNOTEK
	KLIMATICKÝ REGION
	HLAVNÍ PŮDNÍ JEDNOTKA
	PŮDNĚ EKOLOGICKÉ FAKTORY
	I - V. TRÍDA OCHRANY ZEMĚDĚLSKÉ PŮDY
	ODVODNĚNÉ POZEMKY
	HLAVNÍ ODVODNOVAČÍ ZAŘÍZENÍ - ZATRUBNĚNÉ
<b>VYHODNOCENÍ REŠENÍ ZMĚNY Č.3</b>	
	ZASTAVĚNÉ ÚZEMÍ K 31.7.2021
	ZASTAVĚNÉ ÚZEMÍ KE ZRUŠENÍ
	PLOCHY ZMĚNĚNÉ Z HLEDISKA ZÁBORŮ PF
	PLOCHY ZMĚN - NAVRÁCENÍ DO ZPF