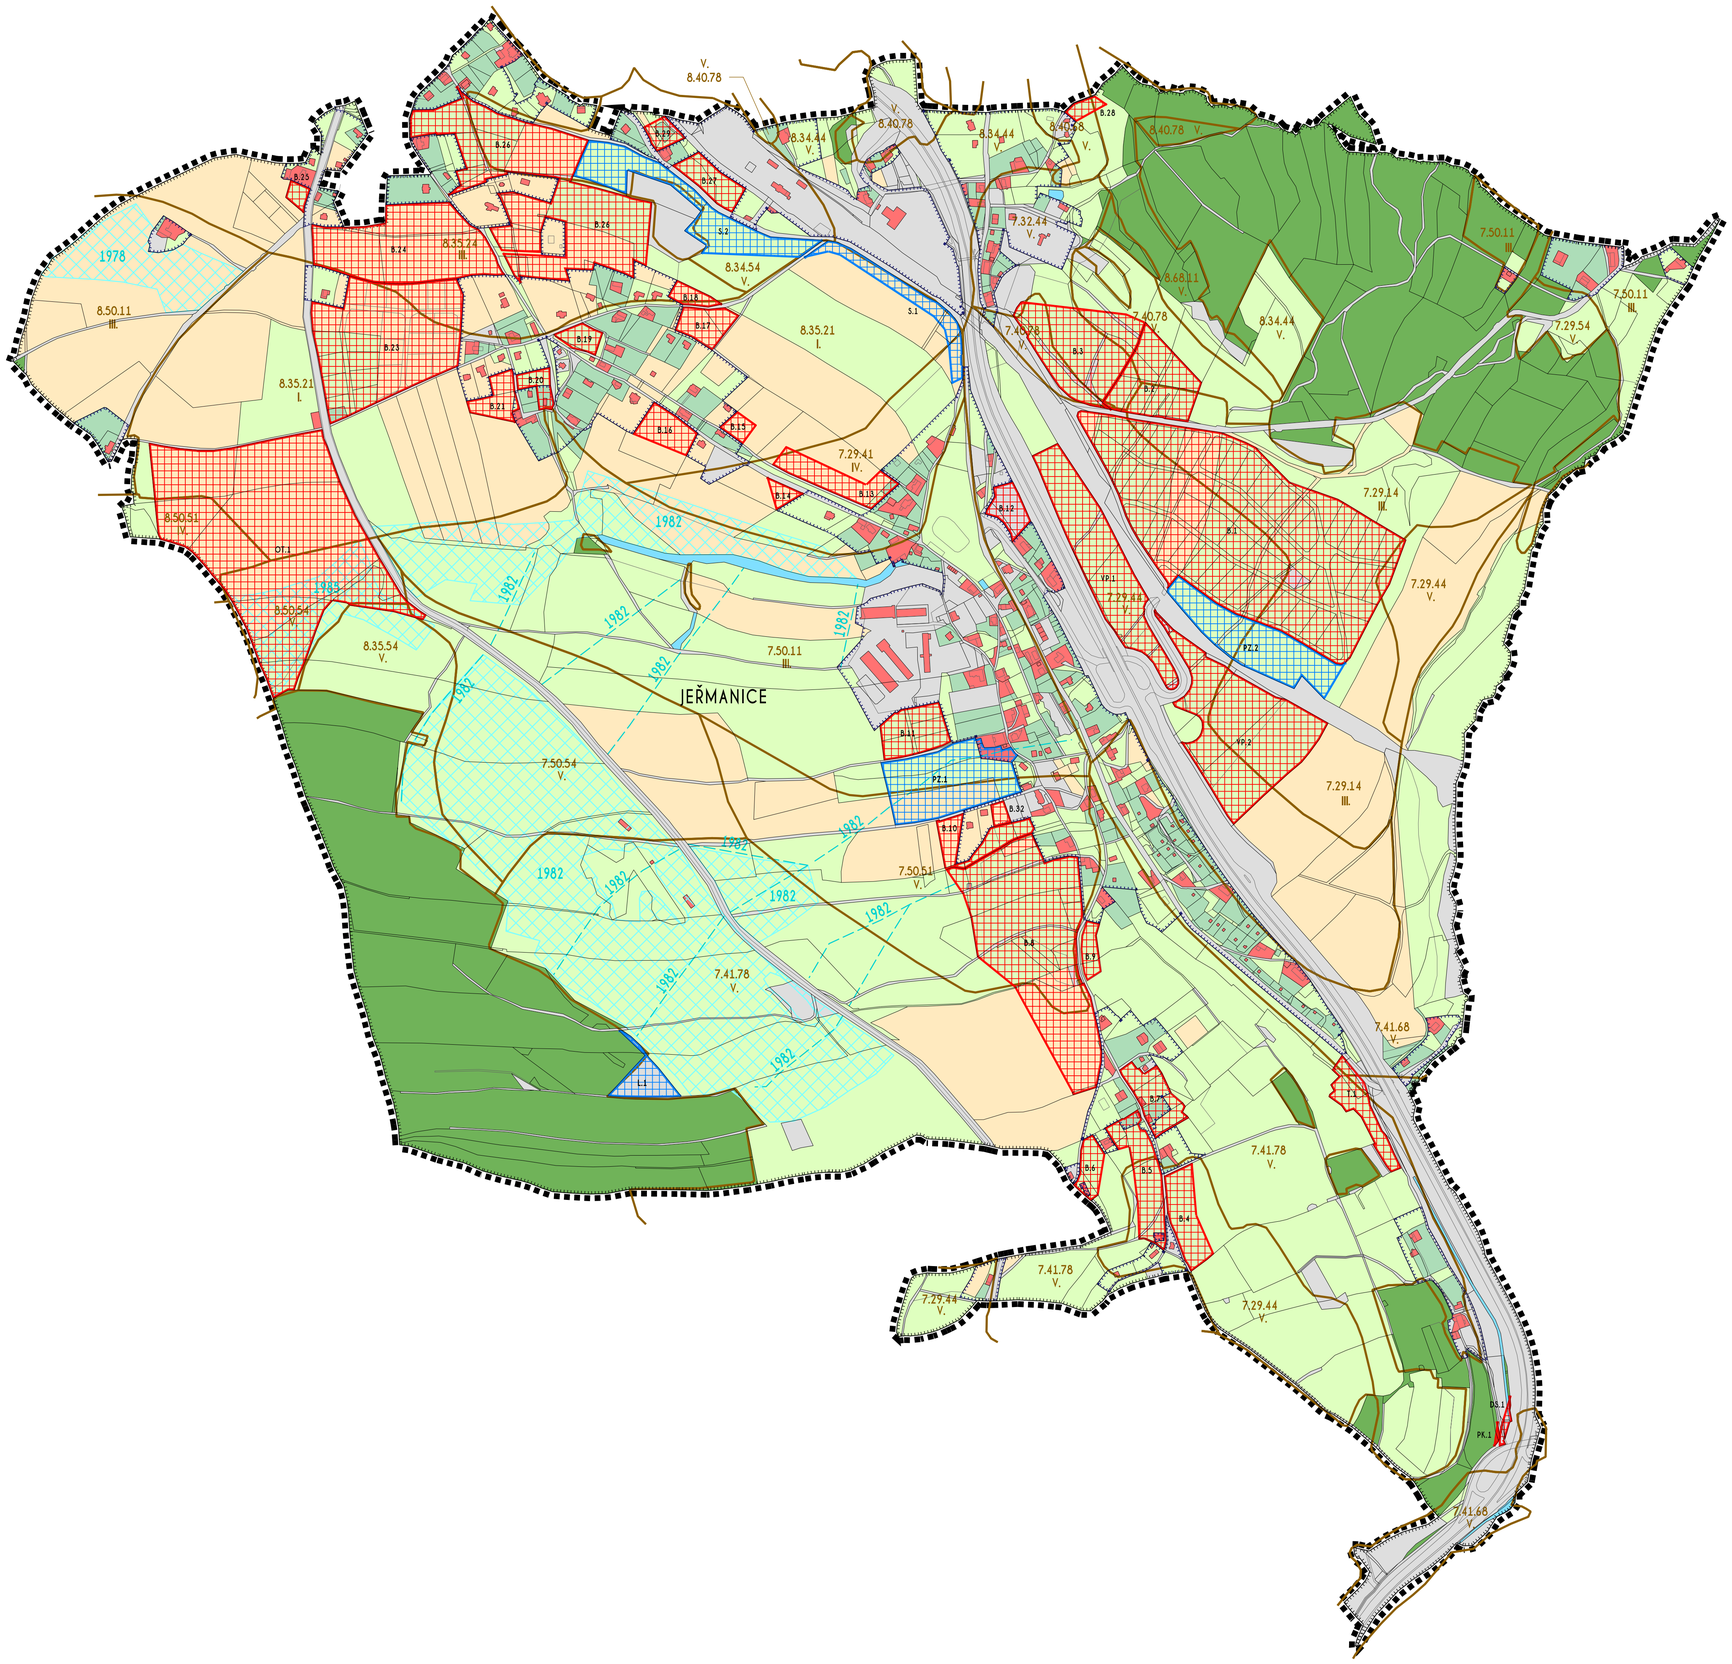

LEGENDA
INFORMATIVNÍ JEVY

STABILIZOVANÉ PLOCHY / STAV	PLOCHY ZMĚN / NÁVRH	ÚZEMNÍ REZERVA	
			Hranice řešeného území - hranice obce
			Hranice katastrálních území
			Hranice pozemových parcel
RÁDLO			Názvy katastrálních území
Dolní Hóje			Místní a pomístní názvosloví
			POZEMKY PODLE KATASTRU NEMOVITOSTÍ
			Lesy
			Trvalé travní porosty
			Orná půda
			Ostatní plochy
			Zahrady
			Vodní plochy
			Zastavěné plochy a nádvoří
			ZEMĚDĚLSKÝ PŮDNÍ FOND
7.29.14 III.			Hranice bonitované půdně ekologické jednotky
1985			Investice do půdy za účelem zlepšení úrodnosti - meliorace - odvodňovací svodná síť a recipienty
1985			Investice do půdy za účelem zlepšení úrodnosti - meliorace

LEGENDA
SCHVALOVANÉ JEVY

STABILIZOVANÉ PLOCHY / STAV	PLOCHY ZMĚN / NÁVRH	ÚZEMNÍ REZERVA	
			Zastavěné území vymezené k datu 31.1.2010
	K.1		Plochy zastavitelné
	L.1		Plochy nezastavitelné

JEŘMANICE

ODŮVODNĚNÍ ÚZEMNÍHO PLÁNU

NÁZEV DÍLA - STUPEŇ - FÁZE

NÁVRH

VÝKRES

VÝKRES PŘEDPOKLÁDANÝCH ZÁBORŮ PŮDNÍHO FONDU

ČÍSLO VÝKRESU: 7

Č.ZAKÁZKY ZHOTOVITELE: 016/2008

OBJEDNATELE: 000/0000

DATUM: 30.04.2011

MĚŘÍTKO: 1:5000

ZHOTOVITEL: SAUL, SDRUŽENÍ ARCHITEKTŮ URBANISTŮ LIBEREC

VEDOUCÍ PROJEKTANT: ING.ARCH.J.PLAŠIL

ZODPOVĚDNÝ PROJEKTANT: ING.JAN MUSIL

OBJEDNATEL: OBEC JEŘMANICE, PASTEVNÍ 274, JEŘMANICE, 463 12

SEVERKA

Mapový podklad (účelová katastrální mapa pořízená vektorizací rastrových katastrálních map v roce 2008) je určen a upraven pouze pro potřeby územního plánu