# VÝKRES KONCEPCE TECHNICKÉ INFRASTRUKTURY - VODNÍ HOSPODÁŘSTVÍ

## 8. ÚPLNÉ ZNĚNÍ ÚZEMNÍHO PLÁNU LIBEREC | ZÁŘÍ 2026

0 1 2 3 4 5 km

### PLOCHA S ROZDÍLNÝM ZPŮSOBEM VYUŽITÍ

| | STAB. | NÁVRH | ÚZEMNÍ REZERVA | |
|---|---|---|---|---|
| TU | 🟪 | ▦ | ☐ | TECHNICKÁ INFRASTRUKTURA VŠEOBECNÁ |
| DD | 🟪 | ▦ | | DOPRAVA DRÁŽNÍ |
| WU | 🟦 | ▦ | | VODNÍ A VODOHOSPODÁŘSKÉ VŠEOBECNÉ |
| LU | 🟩 | ▦ | | LESNÍ VŠEOBECNÉ |
| NU | 🟩 | ▦ | | PŘÍRODNÍ VŠEOBECNÉ |

### OSTATNÍ JEVY

| | | |
|---|---|---|
| | ☐ | ŘEŠENÉ ÚZEMÍ |
| | ☐ | ZASTAVĚNÉ ÚZEMÍ |
| Z<br>T<br>K | ☐ | ZASTAVITELNÁ PLOCHA<br>PLOCHA TRANSFORMAČNÍ<br>PLOCHA ZMĚNY V KRAJINĚ |
| | ■ | ČÁST ÚZEMNÍHO PLÁNU DOTČENÁ ROZHODNUTÍM SOUDU ČI VÝSLEDKEM PŘEZKUMU NADŘÍZENÉHO ORGÁNU |
| | — | ZÁKLADNÍ VRSTEVNICE (ZIV = 2 M) |
| | — | ZDŮRAZNĚNÁ VRSTEVNICE |
| | — | HRANICE PARCELY |
| | — | VODNÍ TOK |

### TECHNICKÁ INFRASTRUKTURA - VODOVODY

| STAB. | NÁVRH | |
|---|---|---|
| — | – – | VODOVODNÍ ŘAD PŘIVÁDĚCÍ, HLAVNÍ |
| - - - | | VODOVODNÍ ŘAD PŘIVÁDĚCÍ VE ŠTOLE |
| — | – – | VODOVODNÍ ŘAD ROZVÁDĚCÍ, SVODNÝ |
| ▲ | △ | VODOJEM |
| ○ | | VODNÍ ZDROJ - JÍMKA |
| ▲ | | ČERPACÍ STANICE |
| | ▲ | ČERPACÍ STANICE - KE ZRUŠENÍ |
| ● | | ZDROJ PŘÍRODNÍ MINERÁLNÍ VODY |

### TECHNICKÁ INFRASTRUKTURA - VODNÍ HOSPODÁŘSTVÍ

| STAB. | NÁVRH | ÚZEMNÍ REZERVA | |
|---|---|---|---|
| | – · – | | PROTIPOVODŇOVÁ ŠTOLA |
| 〰 | | | REVITALIZACE KORYTA VODNÍHO TOKU |

### TECHNICKÁ INFRASTRUKTURA - KANALIZACE

| STAB. | NÁVRH | |
|---|---|---|
| — | | KANALIZAČNÍ SBĚRAČ |
| - - - | | KANALIZAČNÍ SBĚRAČ - ŠTOLA |
| — | – – | KMENOVÁ STOKA |
| - - - | | KMENOVÁ STOKA - ŠTOLA |
| → | → | KMENOVÁ STOKA - VÝTLAK |
| — | – – | ULIČNÍ STOKA |
| | → | ULIČNÍ STOKA - VÝTLAK |
| ▲ | △ | ČERPACÍ STANICE ODPADNÍCH VOD |
| | ▲ | ČERPACÍ STANICE ODPADNÍCH VOD - KE ZRUŠENÍ |
| | ☐ | DEŠŤOVÁ NÁDRŽ |
| ■ | | ČISTÍRNA ODPADNÍCH VOD |

### OCHRANNÁ PÁSMA A LIMITY

| STAB. | NÁVRH | |
|---|---|---|
| ▥ | | CHRÁNĚNÁ OBLAST PŘIROZENÉ AKUMULACE VOD |
| ☐ | | OP ZDROJE PŘÍRODNÍ MINERÁLNÍ VODY I. STUPNĚ |
| ☐ | | OP ZDROJE PŘÍRODNÍ MINERÁLNÍ VODY II. STUPNĚ |
| ▨ | | STANOVENÉ ZÁPLAVOVÉ ÚZEMÍ |
| ▦ | | AKTIVNÍ ZÓNA ZÁPLAVOVÉHO ÚZEMÍ |
| ☐ | | ZVLÁŠTNÍ POVODEŇ POD VODNÍM DÍLEM |
| ☐ | | OP VODNÍHO ZDROJE I. STUPNĚ |
| ☐ | | OP VODNÍHO ZDROJE II. STUPNĚ |
| ☐ | | OP ČOV |
| | ☐ | OP ČOV KE ZRUŠENÍ |
| ▤ | | ZAŘÍZENÍ SOUSTAV PLOŠNÉHO DRENÁŽNÍHO ODVODNĚNÍ (DOŽITÉ) |

### POPISKY

| | |
|---|---|
| Z.10-111 | PLOCHY ZASTAVITELNÉ, PLOCHY TRANSFORMAČNÍ, PLOCHY ZMĚN V KRAJINĚ |
| R.1-2-TU | ÚZEMNÍ REZERVA |
| 1962 | ROK VYBUDOVÁNÍ ZAŘÍZENÍ SOUSTAVY PLOŠNÉHO DRENÁŽNÍHO ODVODNĚNÍ |
| VDJ LIBEREC - ORION | VODOJEM, ČERPACÍ STANICE |
| ČOV LIBEREC | ČISTIČKA ODPADNÍCH VOD, ČERPACÍ STANICE ODPADNÍCH VOD, DEŠŤOVÁ NÁDRŽ |
| VI. | OZNAČENÍ KMENOVÉ STOKY |
| 510 | ZDŮRAZNĚNÁ VRSTEVNICE |
| CHOPAV JIZERSKÉ HORY | CHRÁNĚNÁ OBLAST PŘIROZENÉ AKLUMULACE VOD |

**Záznam o účinnosti 8. úplného znění územního plánu Liberec po změnách Z1_B, Z1_C, Z1_G, Z1_A, Z1_H, Z5, Z19, Z6, Z1_F, Z4, Z8, Z15, Z21, Z16, Z20, Z1_L, Z14, Z27, Z32, Z22, Z31 územního plánu Liberec**

***ZMĚNY Z1_B, Z1_C, Z1_G, Z1_A, Z1_H, Z5, Z19, Z6, Z1_F, Z4, Z8, Z15, Z21, Z16, Z20, Z1_L, Z14, Z27, Z32, Z22, Z31 ÚZEMNÍHO PLÁNU LIBEREC VYDALO:***
statutární město Liberec - Zastupitelstvo města Liberec

1) usnesením č. 122/2023 ze dne 25. 5. 2023 změna Z1_B
2) usnesením č. 123/2023 ze dne 25. 5. 2023 změna Z1_C
3) usnesením č. 25/2024 ze dne 22. 2. 2024 změna Z1_G
4) usnesením č. 80/2024 ze dne 25. 4. 2024 změna Z1_A
5) usnesením č. 81/2024 ze dne 25. 4. 2024 změna Z1_H
6) usnesením č. 82/2024 ze dne 25. 4. 2024 změna Z5
7) usnesením č. 203/2024 ze dne 5. 9. 2024 změna Z19
8) usnesením č. 283/2024 ze dne 28. 11. 2024 změna Z6
9) usnesením č. 284/2024 ze dne 28. 11. 2024 změna Z1_F
10) usnesením č. 99/2025 ze dne 24. 4. 2025 změna Z4
11) usnesením č. 306/2025 ze dne 27. 11. 2025 změna Z8
12) usnesením č. 307/2025 ze dne 27. 11. 2025 změna Z15
13) usnesením č. 308/2025 ze dne 27. 11. 2025 změna Z21
14) usnesením č. 321/2025 ze dne 11. 12. 2025 změna Z16
15) usnesením č. 322/2025 ze dne 11. 12. 2025 změna Z20
16) usnesením č. 102/2026 ze dne 29. 4. 2026 změna Z1_L
17) usnesením č. 103/2026 ze dne 29. 4. 2026 změna Z14
18) usnesením č. 104/2026 ze dne 29. 4. 2026 změna Z27
19) usnesením č. 105/2026 ze dne 29. 4. 2026 změna Z32
20) usnesením č. 227/2026 ze dne 24. 9. 2026 změna Z22
21) usnesením č. 232/2026 ze dne 24. 9. 2026 změna Z31

***Označení správního orgánu, který změnu vydal:***
**statutární město Liberec – Zastupitelstvo města Liberec**

***Pořadové číslo poslední změny:*** **21.**

***DATUM NABYTÍ ÚČINNOSTI POSLEDNÍ ZMĚNY:***
**10. 10. 2026**

***POŘIZOVATEL:*** Magistrát města Liberec
**Jméno a funkce oprávněné osoby:**

**Mgr. Jaromír Kronát**
Odbor územního plánování

**Mgr. Adam Pátek**
Odbor územního plánování

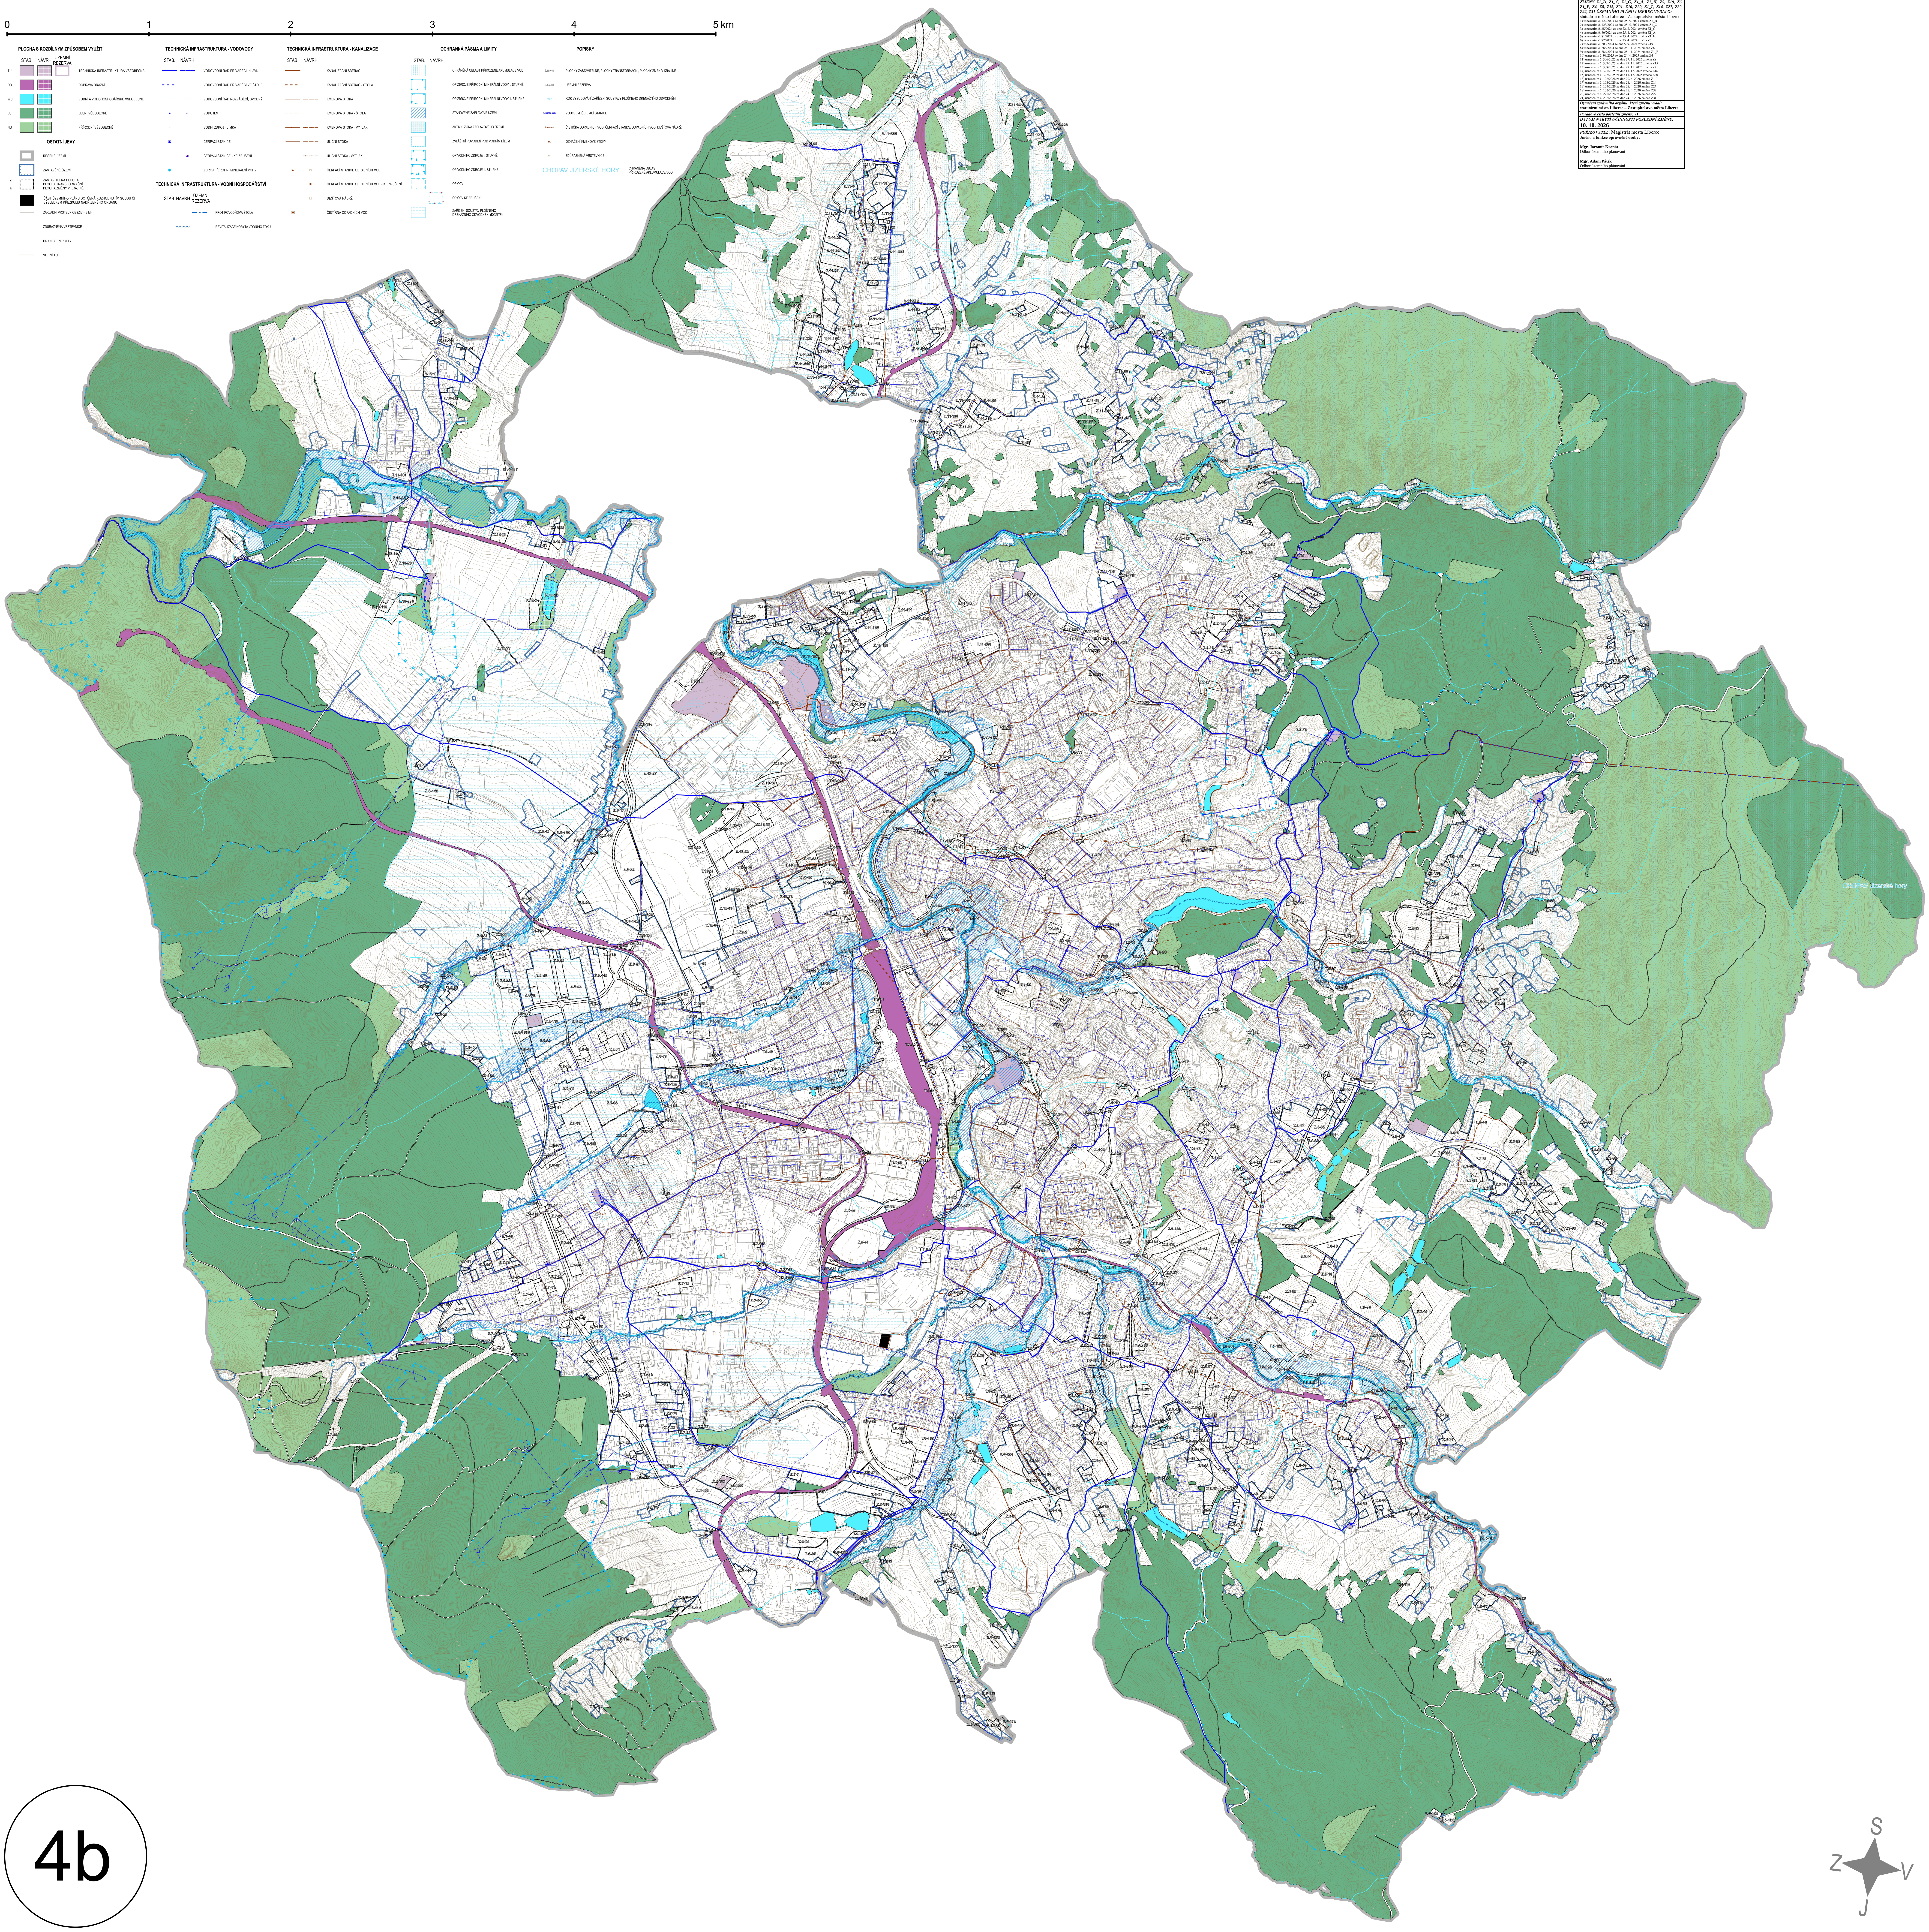

4b