EVROPSKÁ UNIE
Evropský fond pro regionální rozvoj
Integrovaný regionální operační program

MINISTERSTVO PRO MÍSTNÍ ROZVOJ ČR

LIBEREC

ÚZEMNÍ PLÁN-ZMĚNA Z5

ÚZEMNÍ PLÁN STATUTÁRNÍHO MĚSTA LIBEREC

VÝROK V JEDNOTNÉM STANDARDU

ÚZEMNÍ PLÁN STATUTÁRNÍHO MĚSTA LIBEREC

VÝKRES KONCEPCE TECHNICKÉ INFRASTRUKTURY - ENERGETIKA

01/2023 03/2024 4a

STATUTÁRNÍ MĚSTO LIBEREC 460 59 MAGISTRÁT MĚSTA LIBEREC 460 59 ODBOR ÚZ. PLÁNOVÁNÍ

SAUL

U DOMOVINY 497/1 LIBEREC 460 01 ZODPOVĚDNÝ PROJEKTANT

VEDOUCÍ PROJEKTANT
ING.ARCH. J.PLÁŠIL

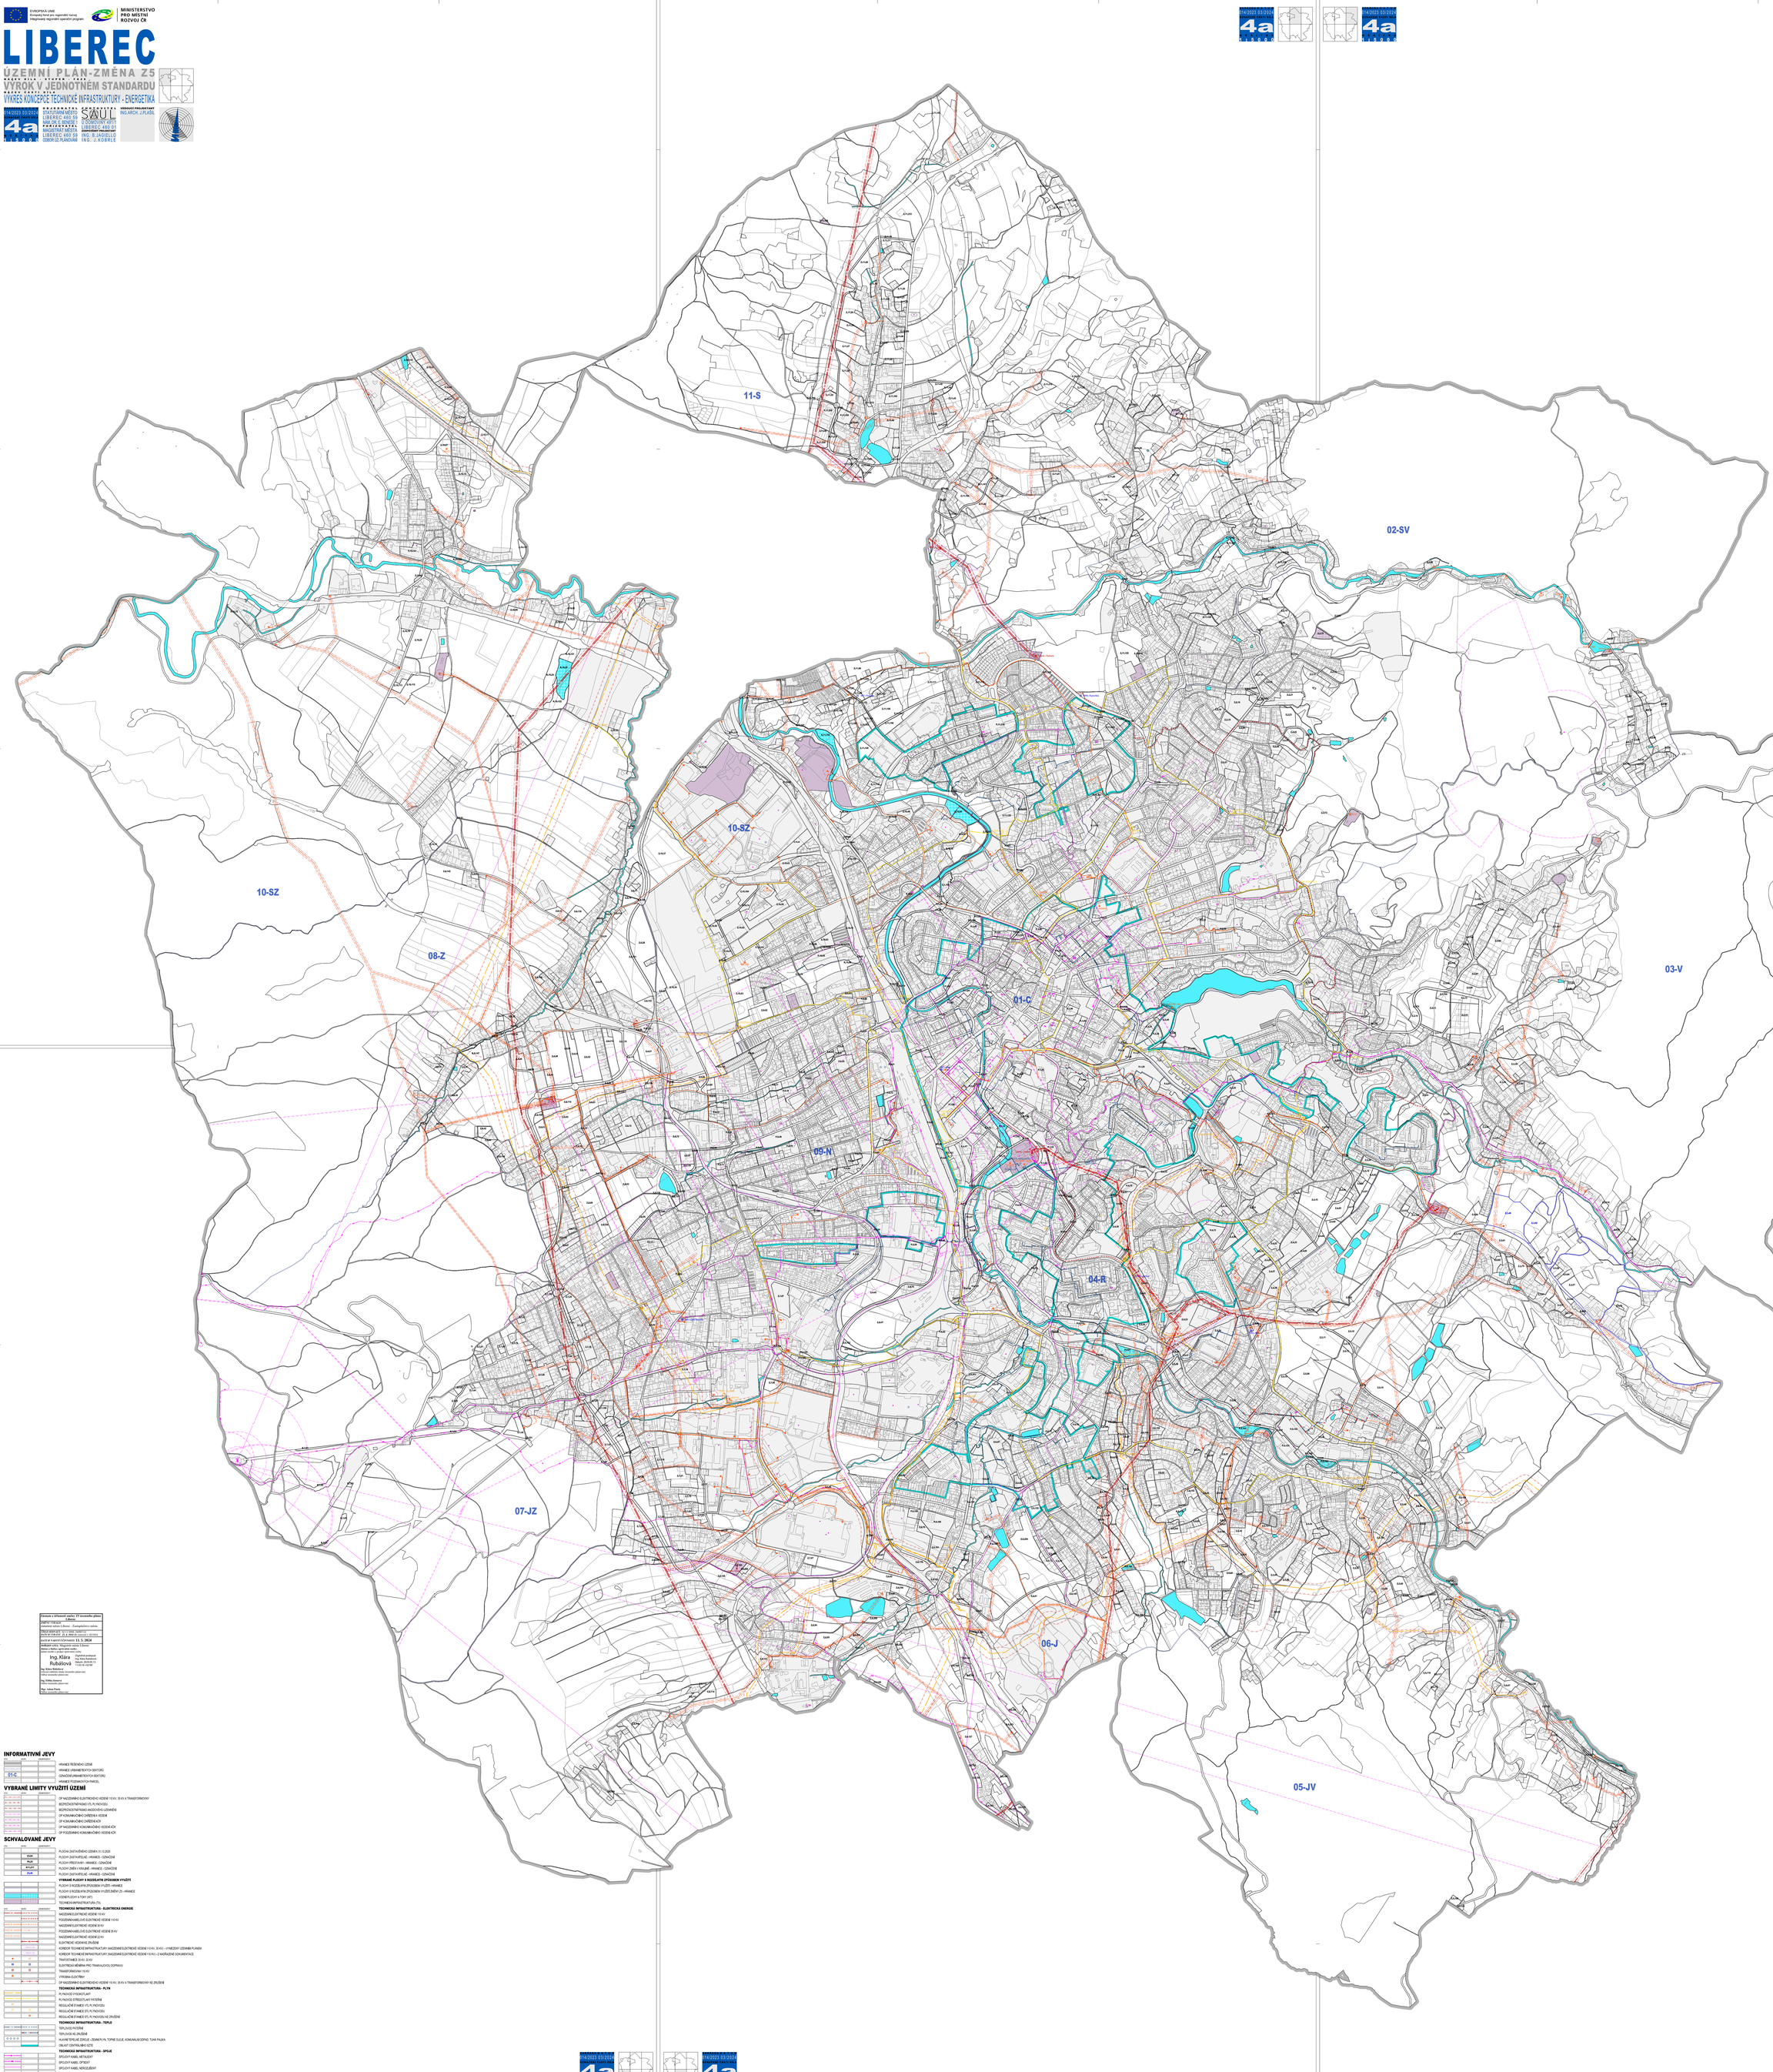

Záznam o účinnosti změny ZÚ územního plánu Liberec

ZMĚNU VYDALO: Zastupitelstvo města Liberec - Zastupitelstvo města
PŘEDCHOZÍ ÚČINNÁ ÚPD: ÚP SÚ LIBEREC, ÚP VÚC AGLOMERACE LIBEREC, ZÚ LIBEREC (úplné znění č. 01/2023)
DATUM NABYTÍ ÚČINNOSTI: **11. 5. 2024**
NÁMITKY PODÁNY: Magistrát města Liberec
Město s řešením spokojeno podle:
Ing. Klára Rubášová
Digitálně podepsal Ing. Klára Rubášová
Datum: 2024.05.10 11:05:34 +02'00'
Ing. Klára Rubášová
Město s řešením spokojeno přijato částečně
Město s řešením nespokojeno
Ing. Oldřka Sosnová
Město s řešením nespokojeno
Mgr. Jana Pavla
Město s řešením nespokojeno

INFORMATIVNÍ JEVY

	HRANICE ŘEŠENÉHO ÚZEMÍ
	HRANICE URBANISTICKÝCH SEKTORŮ
01-C	OZNAČENÍ URBANISTICKÝCH SEKTORŮ
	HRANICE POZEMKOVÝCH PARCEL

VYBRANÉ LIMITY VYUŽITÍ ÚZEMÍ

	OP NADZEMNÉHO ELEKTRICKÉHO VEDENÍ 110 KV, 35 KV A TRANSFORMOVNY
	BEZPEČNOSTNÍ PÁSMO VTL PLYNOVODU
	BEZPEČNOSTNÍ PÁSMO AKCOVOVODU LIDEMAN
	OP KOMUNIKAČNÍHO ZAŘÍZENÍ A VEDENÍ
	OP KOMUNIKAČNÍHO ZAŘÍZENÍ AČR
	OP NADZEMNÍHO KOMUNIKAČNÍHO VEDENÍ AČR
	OP PODZEMNÍHO KOMUNIKAČNÍHO VEDENÍ AČR

SCHVALOVANÉ JEVY

	PLOCHA ZASTAVĚNÉHO ÚZEMÍ K 31.12.2020
ZS/P	PLOCHY ZASTAVITELNÉ - HRANICE - OZNAČENÍ
PU/P	PLOCHY PŘESTAVBY - HRANICE - OZNAČENÍ
K+L/P1	PLOCHY ZMĚN V KRAJINĚ - HRANICE - OZNAČENÍ
ZS/P	PLOCHY ZASTAVITELNÉ - HRANICE - OZNAČENÍ
	VYBRANÉ PLOCHY S ROZDÍLNÝM ZPŮSOBEM VYUŽITÍ
	PLOCHY S ROZDÍLNÝM ZPŮSOBEM VYUŽITÍ - HRANICE
	PLOCHY S ROZDÍLNÝM ZPŮSOBEM VYUŽITÍ ZMĚN Z5 - HRANICE
	VODNÍ PLOCHY A TOKY (VT)
	TECHNICKÁ INFRASTRUKTURA (TI)
	TECHNICKÁ INFRASTRUKTURA - ELEKTRICKÁ ENERGIE
	NADZEMNÉ ELEKTRICKÉ VEDENÍ 110 KV
	PODZEMNÍ KABELOVÉ ELEKTRICKÉ VEDENÍ 110 KV
	NADZEMNÉ ELEKTRICKÉ VEDENÍ 35 KV
	PODZEMNÍ KABELOVÉ ELEKTRICKÉ VEDENÍ 35 KV
	NADZEMNÉ ELEKTRICKÉ VEDENÍ 22 KV
	ELEKTRICKÉ VEDENÍ NE ZRUŠENÉ
	KORIDOR TECHNICKÉ INFRASTRUKTURY (NADZEMNÍ ELEKTRICKÉ VEDENÍ 110 KV, 35 KV) - VYMEZENÍ ÚZEMNÍM PLÁNEM
	KORIDOR TECHNICKÉ INFRASTRUKTURY (NADZEMNÍ ELEKTRICKÉ VEDENÍ 110 KV) - ZJIŠŤOVACÍ DOKUMENTACE
	TRANSFORMOVNA 35 KV, 22 KV
	ELEKTRICKÁ MĚŘÍRNA PRO TRAKTAČNÍ ODPÍRKU
	TRANSFORMOVNA 110 KV
	VÝROBNA ELEKTŘINY
	OP NADZEMNÍHO ELEKTRICKÉHO VEDENÍ 110 KV, 35 KV A TRANSFORMOVNY KE ZRUŠENÍ
	TECHNICKÁ INFRASTRUKTURA - PLYN
	PLYNOVOD VYSOKOTLAKÝ
	PLYNOVOD STŘEDOTLAKÝ PATŘNÝ
	REGULAČNÍ STANICE VTL PLYNOVODU
	REGULAČNÍ STANICE STL PLYNOVODU
	REGULAČNÍ STANICE STL PLYNOVODU KE ZRUŠENÍ
	TECHNICKÁ INFRASTRUKTURA - TEPLO
	TEPLOVOD PATŘNÝ
	TEPLOVODE ZRUŠENÉ
	HLAVNÍ TEPELNÉ ZDROJE - ZEMNÍ PLYN, TOPNÉ OLEJE, KOMUNÁLNÍ ODPAD, TUHÁ PALIVA
	OBLAST CENTRÁLNÍHO ZÁSOBENÍ TEPLEM
	TECHNICKÁ INFRASTRUKTURA - SPOJE
	SPOJOVÝ KABEL METALICKÝ
	SPOJOVÝ KABEL OPTICKÝ
	SPOJOVÝ KABEL KOAXIÁLNÍ
	TRASA RR A MW SPOJE - HLAVNÍ
	VYSÍLAČ RR A MW SPOJE
	ZAŘÍZENÍ RR A MW SPOJE (ST)

EVROPSKÁ UNIE
Evropský fond pro regionální rozvoj
Integrovaný regionální operační program

MINISTERSTVO PRO MÍSTNÍ ROZVOJ ČR

LIBEREC

ÚZEMNÍ PLÁN-ZMĚNA Z5

VÝROK V JEDNOTNÉM STANDARDU

VÝKRES KONCEPCE TECHNICKÉ INFRASTRUKTURY - ENERGETIKA

01/2023 03/2024 4a

STATUTÁRNÍ MĚSTO LIBEREC 460 59 MAGISTRÁT MĚSTA LIBEREC 460 59 ODBOR ÚZ. PLÁNOVÁNÍ

SAUL

U DOMOVINY 497/1 LIBEREC 460 01 ZODPOVĚDNÝ PROJEKTANT

VEDOUCÍ PROJEKTANT
ING.ARCH. J.PLÁŠIL