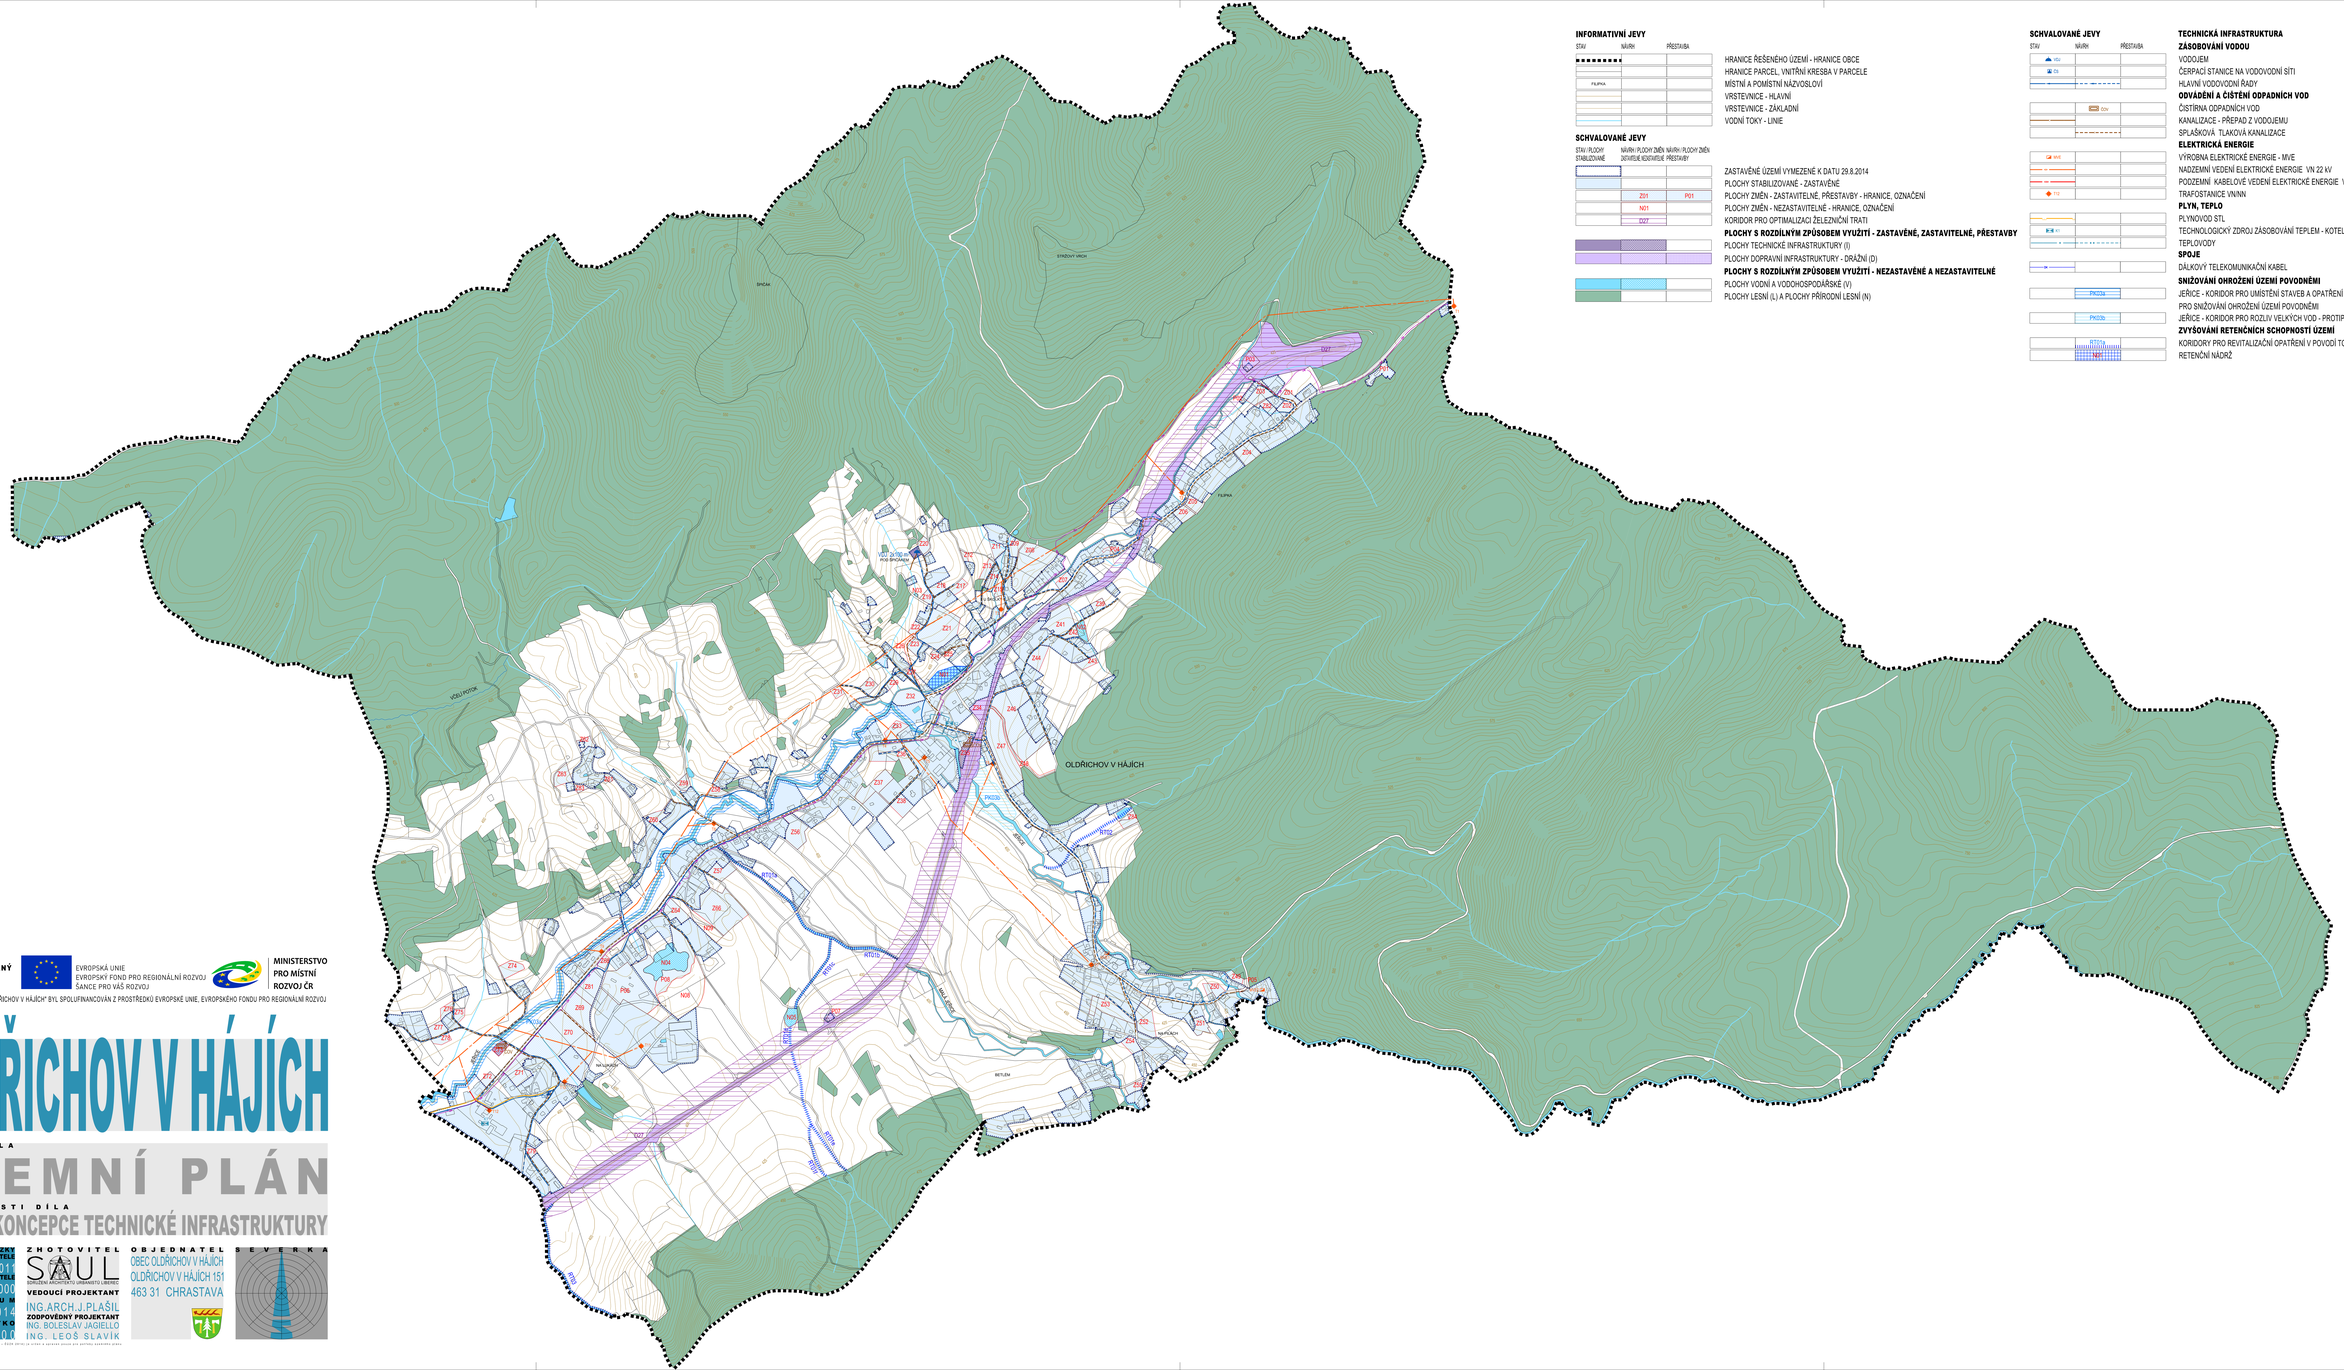

INFORMATIVNÍ JEVY

STAV	NÁVRH	PŘESTAVBA	
			HRANICE ŘEŠENÉHO ÚZEMÍ - HRANICE OBCE
			HRANICE PARCEL, VNITŘNÍ KRESBA V PARCELE
FILIPKA			MÍSTNÍ A POMÍSTNÍ NÁZVOSLOVÍ
			VRSTEVNICE - HLAVNÍ
			VRSTEVNICE - ZÁKLADNÍ
			VODNÍ TOKY - LINIE

SCHVALOVANÉ JEVY

STAV / PLOCHY STABILIZOVANÉ	NÁVRH / PLOCHY ZMĚN DOTVOŘEJÍCÍ	NÁVRH / PLOCHY ZMĚN KEDOTVOŘEJÍCÍ	PŘESTAVBY	
				ZASTAVĚNÉ ÚZEMÍ VYMEZENÉ K DATU 29.8.2014
				PLOCHY STABILIZOVANÉ - ZASTAVĚNÉ
	Z01		P01	PLOCHY ZMĚN - ZASTAVITELNÉ, PŘESTAVBY - HRANICE, OZNAČENÍ
	N01			PLOCHY ZMĚN - NEZASTAVITELNÉ - HRANICE, OZNAČENÍ
	D27			KORIDOR PRO OPTIMALIZACI ŽELEZNIČNÍ TRATI
				PLOCHY S ROZDÍLNÝM ZPŮSOBEM VYUŽITÍ - ZASTAVĚNÉ, ZASTAVITELNÉ, PŘESTAVBY
				PLOCHY TECHNICKÉ INFRASTRUKTURY (I)
				PLOCHY DOPRAVNÍ INFRASTRUKTURY - DRÁŽNÍ (D)
				PLOCHY S ROZDÍLNÝM ZPŮSOBEM VYUŽITÍ - NEZASTAVĚNÉ A NEZASTAVITELNÉ
				PLOCHY VODNÍ A VODOHOSPODÁŘSKÉ (V)
				PLOCHY LESNÍ (L) A PLOCHY PŘÍRODNÍ LESNÍ (N)

SCHVALOVANÉ JEVY

STAV	NÁVRH	PŘESTAVBA	
VO1			**TECHNICKÁ INFRASTRUKTURA**
			ZÁSOBOVÁNÍ VODOU
			VODOJEM
CS			ČERPACÍ STANICE NA VODOVODNÍ SÍTI
			HLAVNÍ VODOVODNÍ ŘADY
			ODVÁDĚNÍ A ČIŠTĚNÍ ODPADNÍCH VOD
	ČOV		ČIŠTÍRNA ODPADNÍCH VOD
			KANALIZACE - PŘÍPAD Z VODOJEMU
			SPLAŠKOVÁ TLAKOVÁ KANALIZACE
			ELEKTRICKÁ ENERGIE
MVE			VÝROBNA ELEKTRICKÉ ENERGIE - MVE
			NADZEMNÍ VEDENÍ ELEKTRICKÉ ENERGIE VN 22 kV
			PODZEMNÍ KABELOVÉ VEDENÍ ELEKTRICKÉ ENERGIE VN 22 kV
TR			TRAFOSTANICE VNNN
			PLYN, TEPLO
			PLYNOVOD STL
KT			TECHNOLOGICKÝ ZDROJ ZÁSOBOVÁNÍ TEPLEM - KOTELNA
			TEPLOVODY
			SPOJE
			DÁLKOVÝ TELEKOMUNIKAČNÍ KABEL
			SNIŽOVÁNÍ OHROŽENÍ ÚZEMÍ POVODNĚMI
	PK02a		JEŘICE - KORIDOR PRO UMÍSTĚNÍ STAVEB A OPATŘENÍ
			PRO SNIŽOVÁNÍ OHROŽENÍ ÚZEMÍ POVODNĚMI
	PK02b		JEŘICE - KORIDOR PRO ROZLIV VELKÝCH VOD - PROTIPOVODŇOVÝ SUCHÝ POLDR
			ZVYŠOVÁNÍ RETENČNÍCH SCHOPNOSTÍ ÚZEMÍ
RT01b			KORIDORY PRO REVITALIZAČNÍ OPATŘENÍ V POVODÍ TOKU JEŘICE
RT01c	N01		RETENČNÍ NÁDRŽ

INTEGROVANÝ OPERAČNÍ PROGRAM
EVROPSKÁ UNIE
EVROPSKÝ FOND PRO REGIONÁLNÍ ROZVOJ
ŠANCE PRO VÁŠ ROZVOJ
MINISTERSTVO PRO MÍSTNÍ ROZVOJ ČR

PROJEKT "ÚZEMNÍ PLÁN OLDŘICHOV V HÁJÍCH" BYL SPOLUFINANCOVÁN Z PROSTŘEDKŮ EVROPSKÉ UNIE, EVROPSKÉHO FONDU PRO REGIONÁLNÍ ROZVOJ

OLDŘICHOV V HÁJÍCH

NÁZEV DÍLA

ÚZEMNÍ PLÁN

NÁZEV ČÁSTI DÍLA

VÝKRES KONCEPCE TECHNICKÉ INFRASTRUKTURY

ČÍSLO Č.ZAKÁZKY VÝKRESU ZHOTOVITELE: 3
015/2015
OBJEDNATELE: 000/0000
DATUM: 10/2015
MĚŘÍTKO: 1:5000

ZHOTOVITEL
SAUL
SPOLEČNÁ ARCHITEKTI OBRNINSKÝ LIBEREC
VEDOUCÍ PROJEKTANT
ING.ARCH.J.PLÁŠIL
ZODPOVĚDNÝ PROJEKTANT
ING. BOLESLAV JAGIELLO
ING. LEOŠ SLAVÍK

OBJEDNATEL
OBEC OLDŘICHOV V HÁJÍCH
OLDŘICHOV V HÁJÍCH 151
463 31 CHRASTAVA

SEVERKA

Tento výkres je majetkem zhotovitele. Nesmí bez jeho souhlasu kopírovat nebo jinak zneužít ani jeho obsah sdělovat jiným osobám.