


US1 situace
napojení inženýrských sítí
ZTI

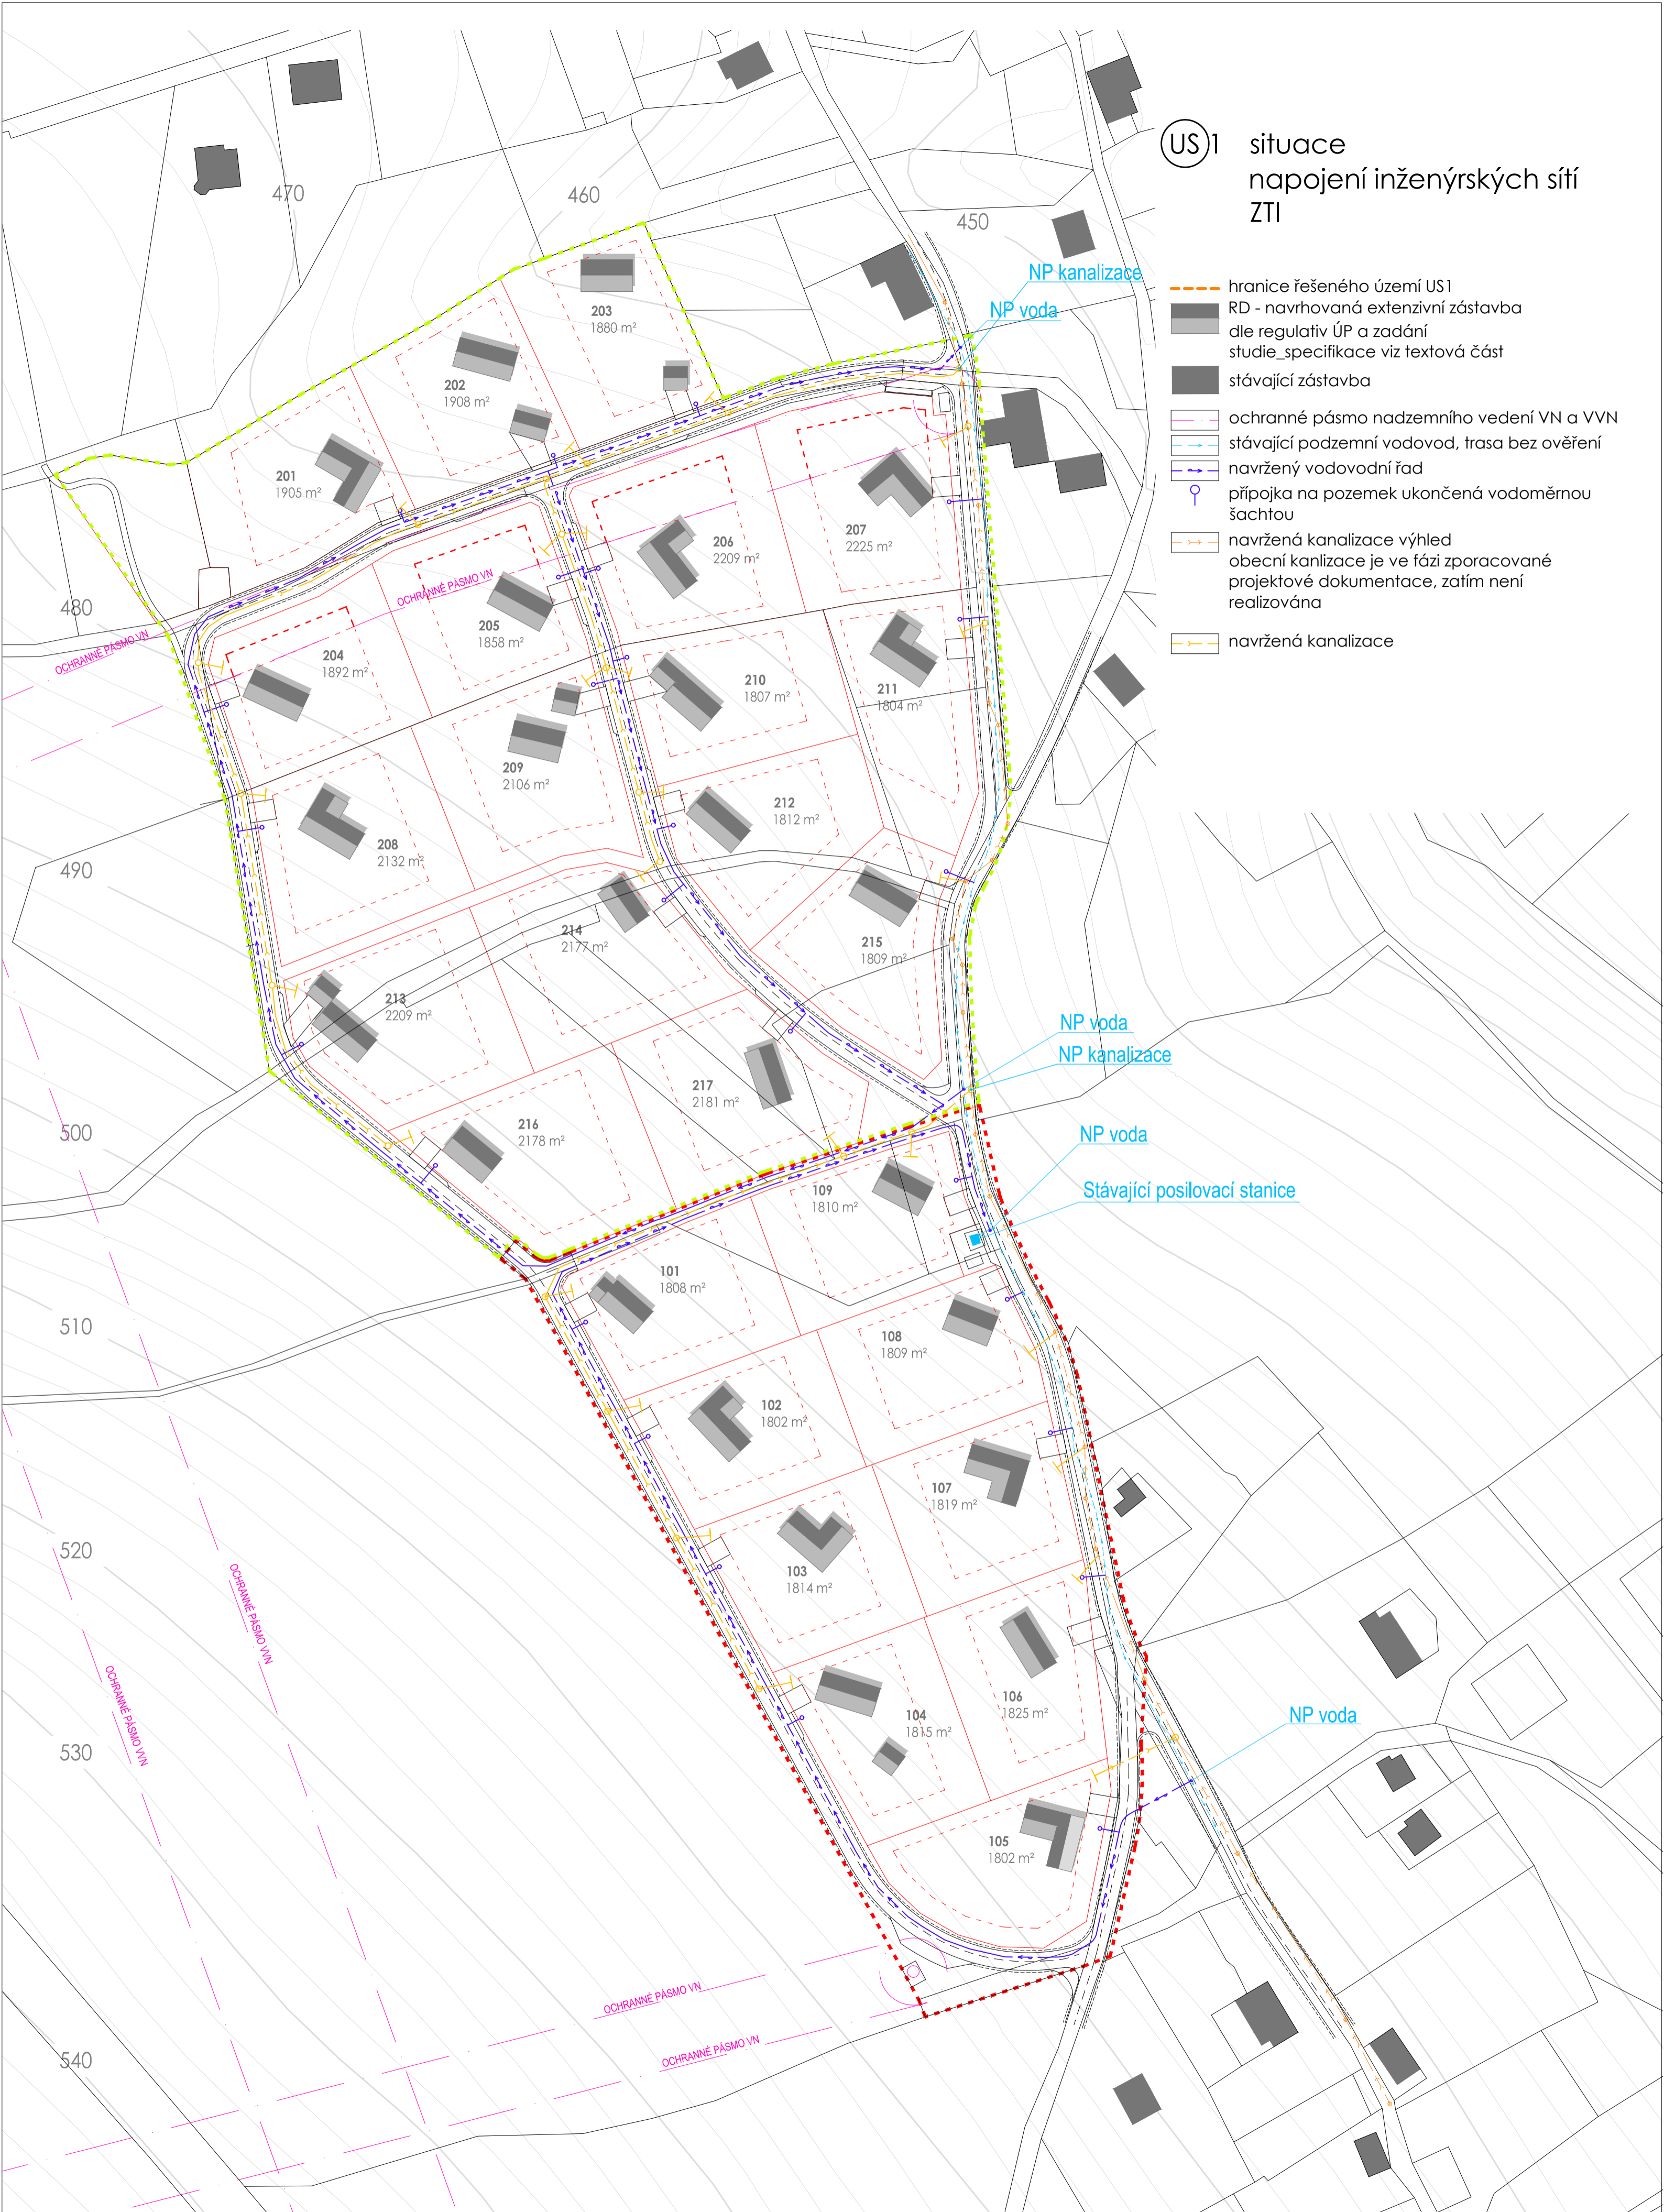

- hranice řešeného území US1
- RD - navrhovaná extenzivní zástavba dle regulativů ÚP a zadání studie_specifikace viz textová část
- stávající zástavba
- ochranné pásmo nadzemního vedení VN a VVN
- stávající podzemní vodovod, trasa bez ověření
- navržený vodovodní řad
- přípojka na pozemek ukončená vodoměrnou šachtou
- navržená kanalizace výhled obecní kanalizace je ve fázi zpracované projektové dokumentace, zatím není realizována
- navržená kanalizace