

PODÉLNÝ PROFIL VĚTEV 1

M 1 : 1000/100

km 0+006,000
 R = -200,000 m
 T = 5,500 m
 y = -0,076 m

km 0+040,000
 R = 400,000 m
 T = 17,750 m
 y = 0,394 m

km 0+120,000
 R = -2500,000 m
 T = 17,188 m
 y = -0,059 m


km 0+200,000
 R = 700,000 m
 T = 15,654 m
 y = 0,175 m

km 0+273,000
 R = -600,000 m
 T = 10,359 m
 y = -0,089 m

km 0+350,000
 R = -2500,000 m
 T = 12,744 m
 y = -0,032 m

km 0+420,000
 R = 300,000 m
 T = 8,205 m
 y = 0,112 m

km 0+450,150
 R = -250,000 m
 T = 3,087 m
 y = -0,019 m

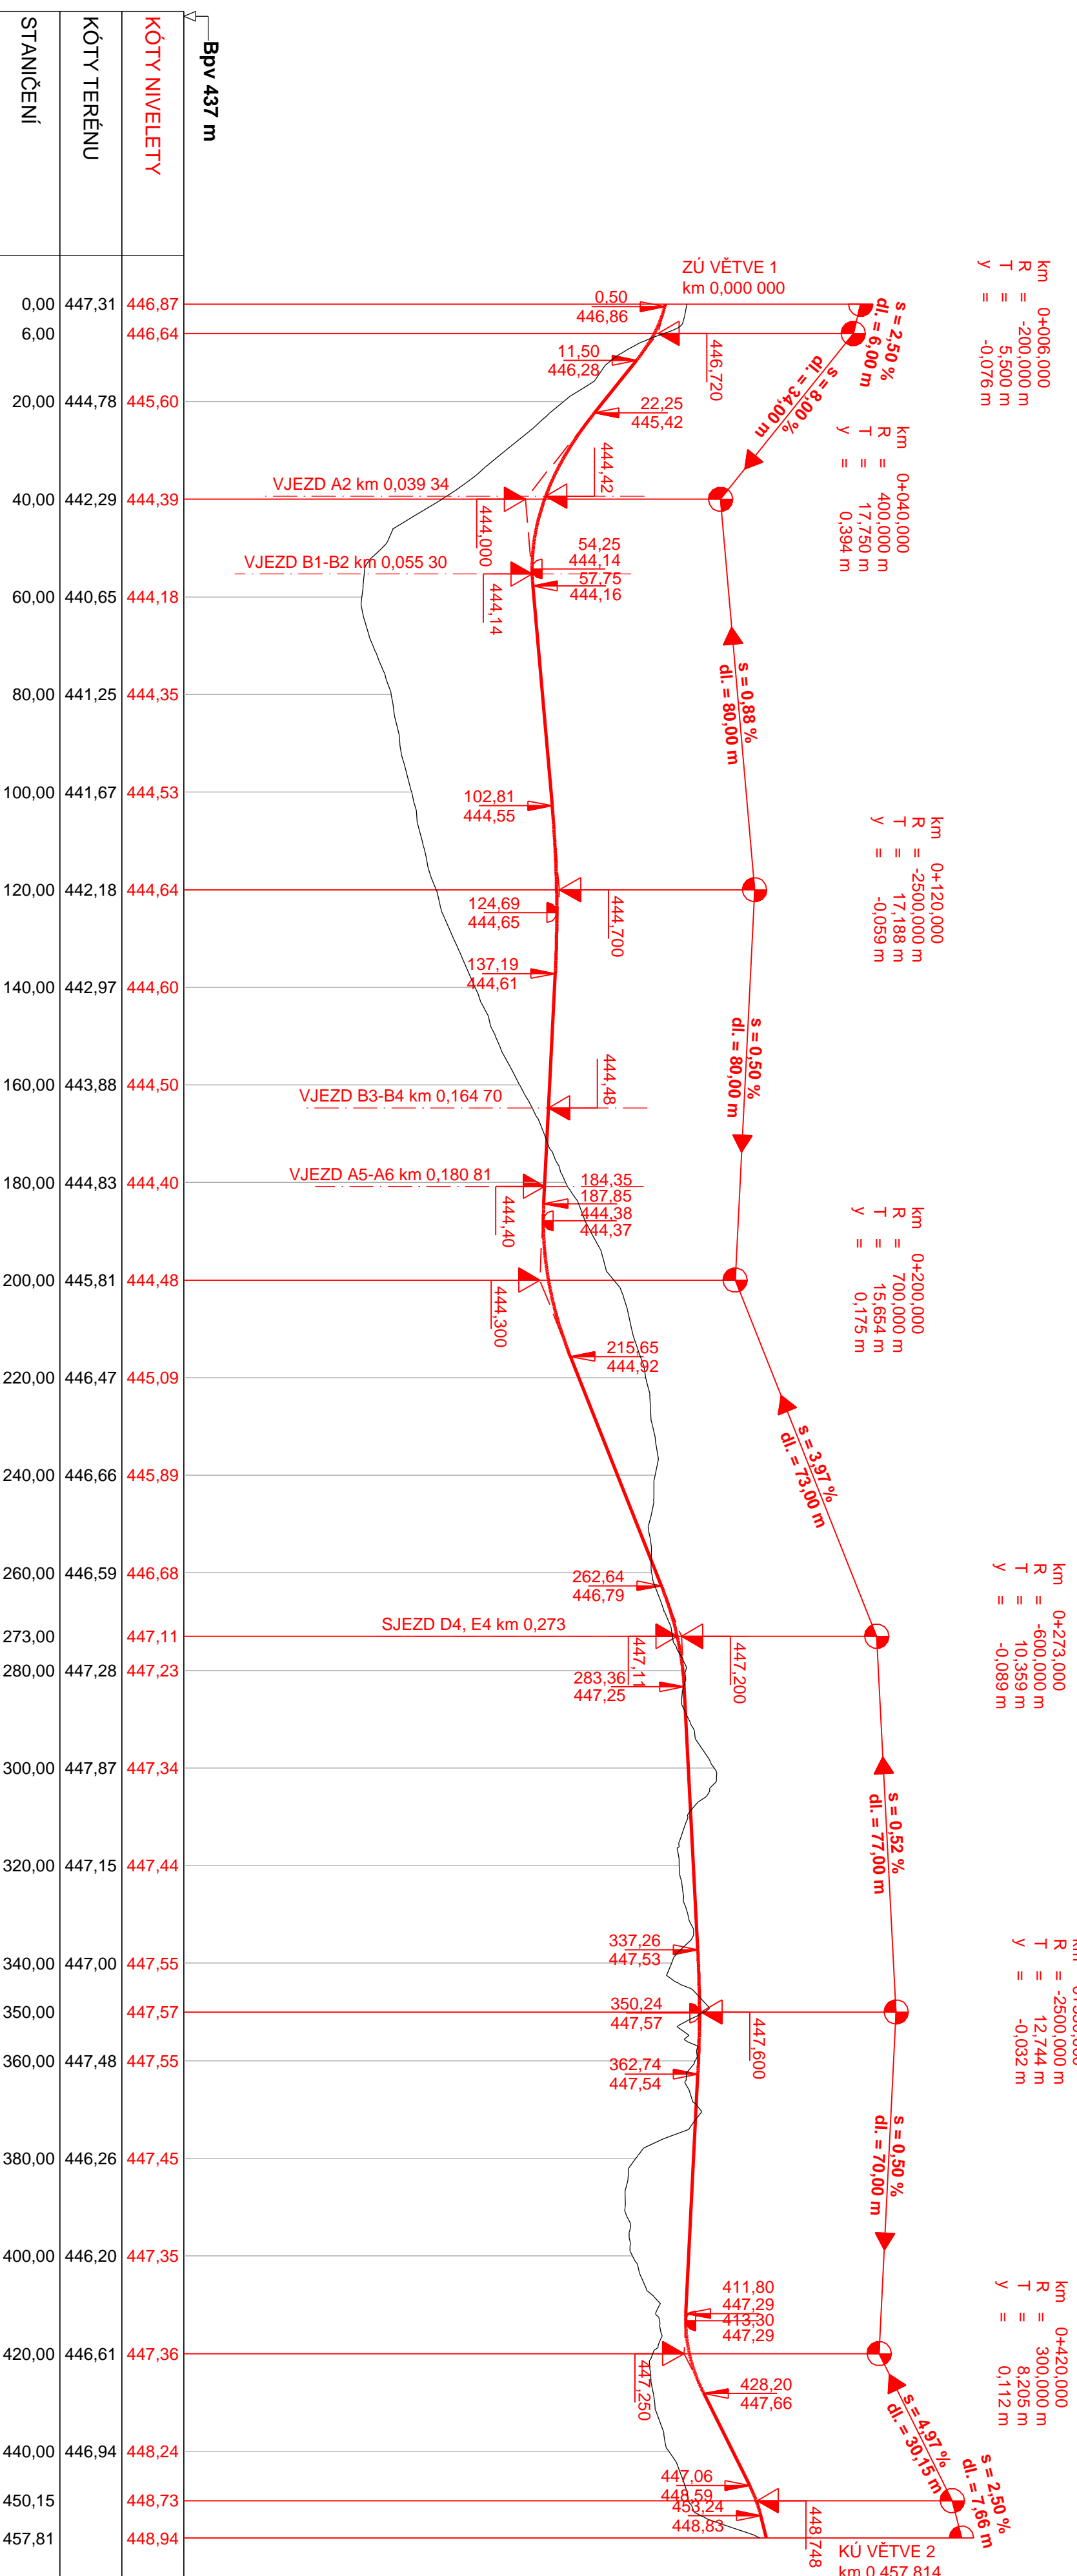

Bpv 437 m

KÓTY NIVELETY

KÓTY TERÉNU

STANIČENÍ

km

0+000

0+100

0+200

0+300

0+400

