


Všechny obsah dokumentace je duševním vlastnictvím zpracovatele dokumentace dle zákona č. 121/2000 Sb., zákon o právu autorském. Žádná část tohoto díla nesmí být upravena či reprodukována bez svolení autora.

Vedení inženýrských sítí je pouze informativní, nestlouží jako vytyčovací výkres.

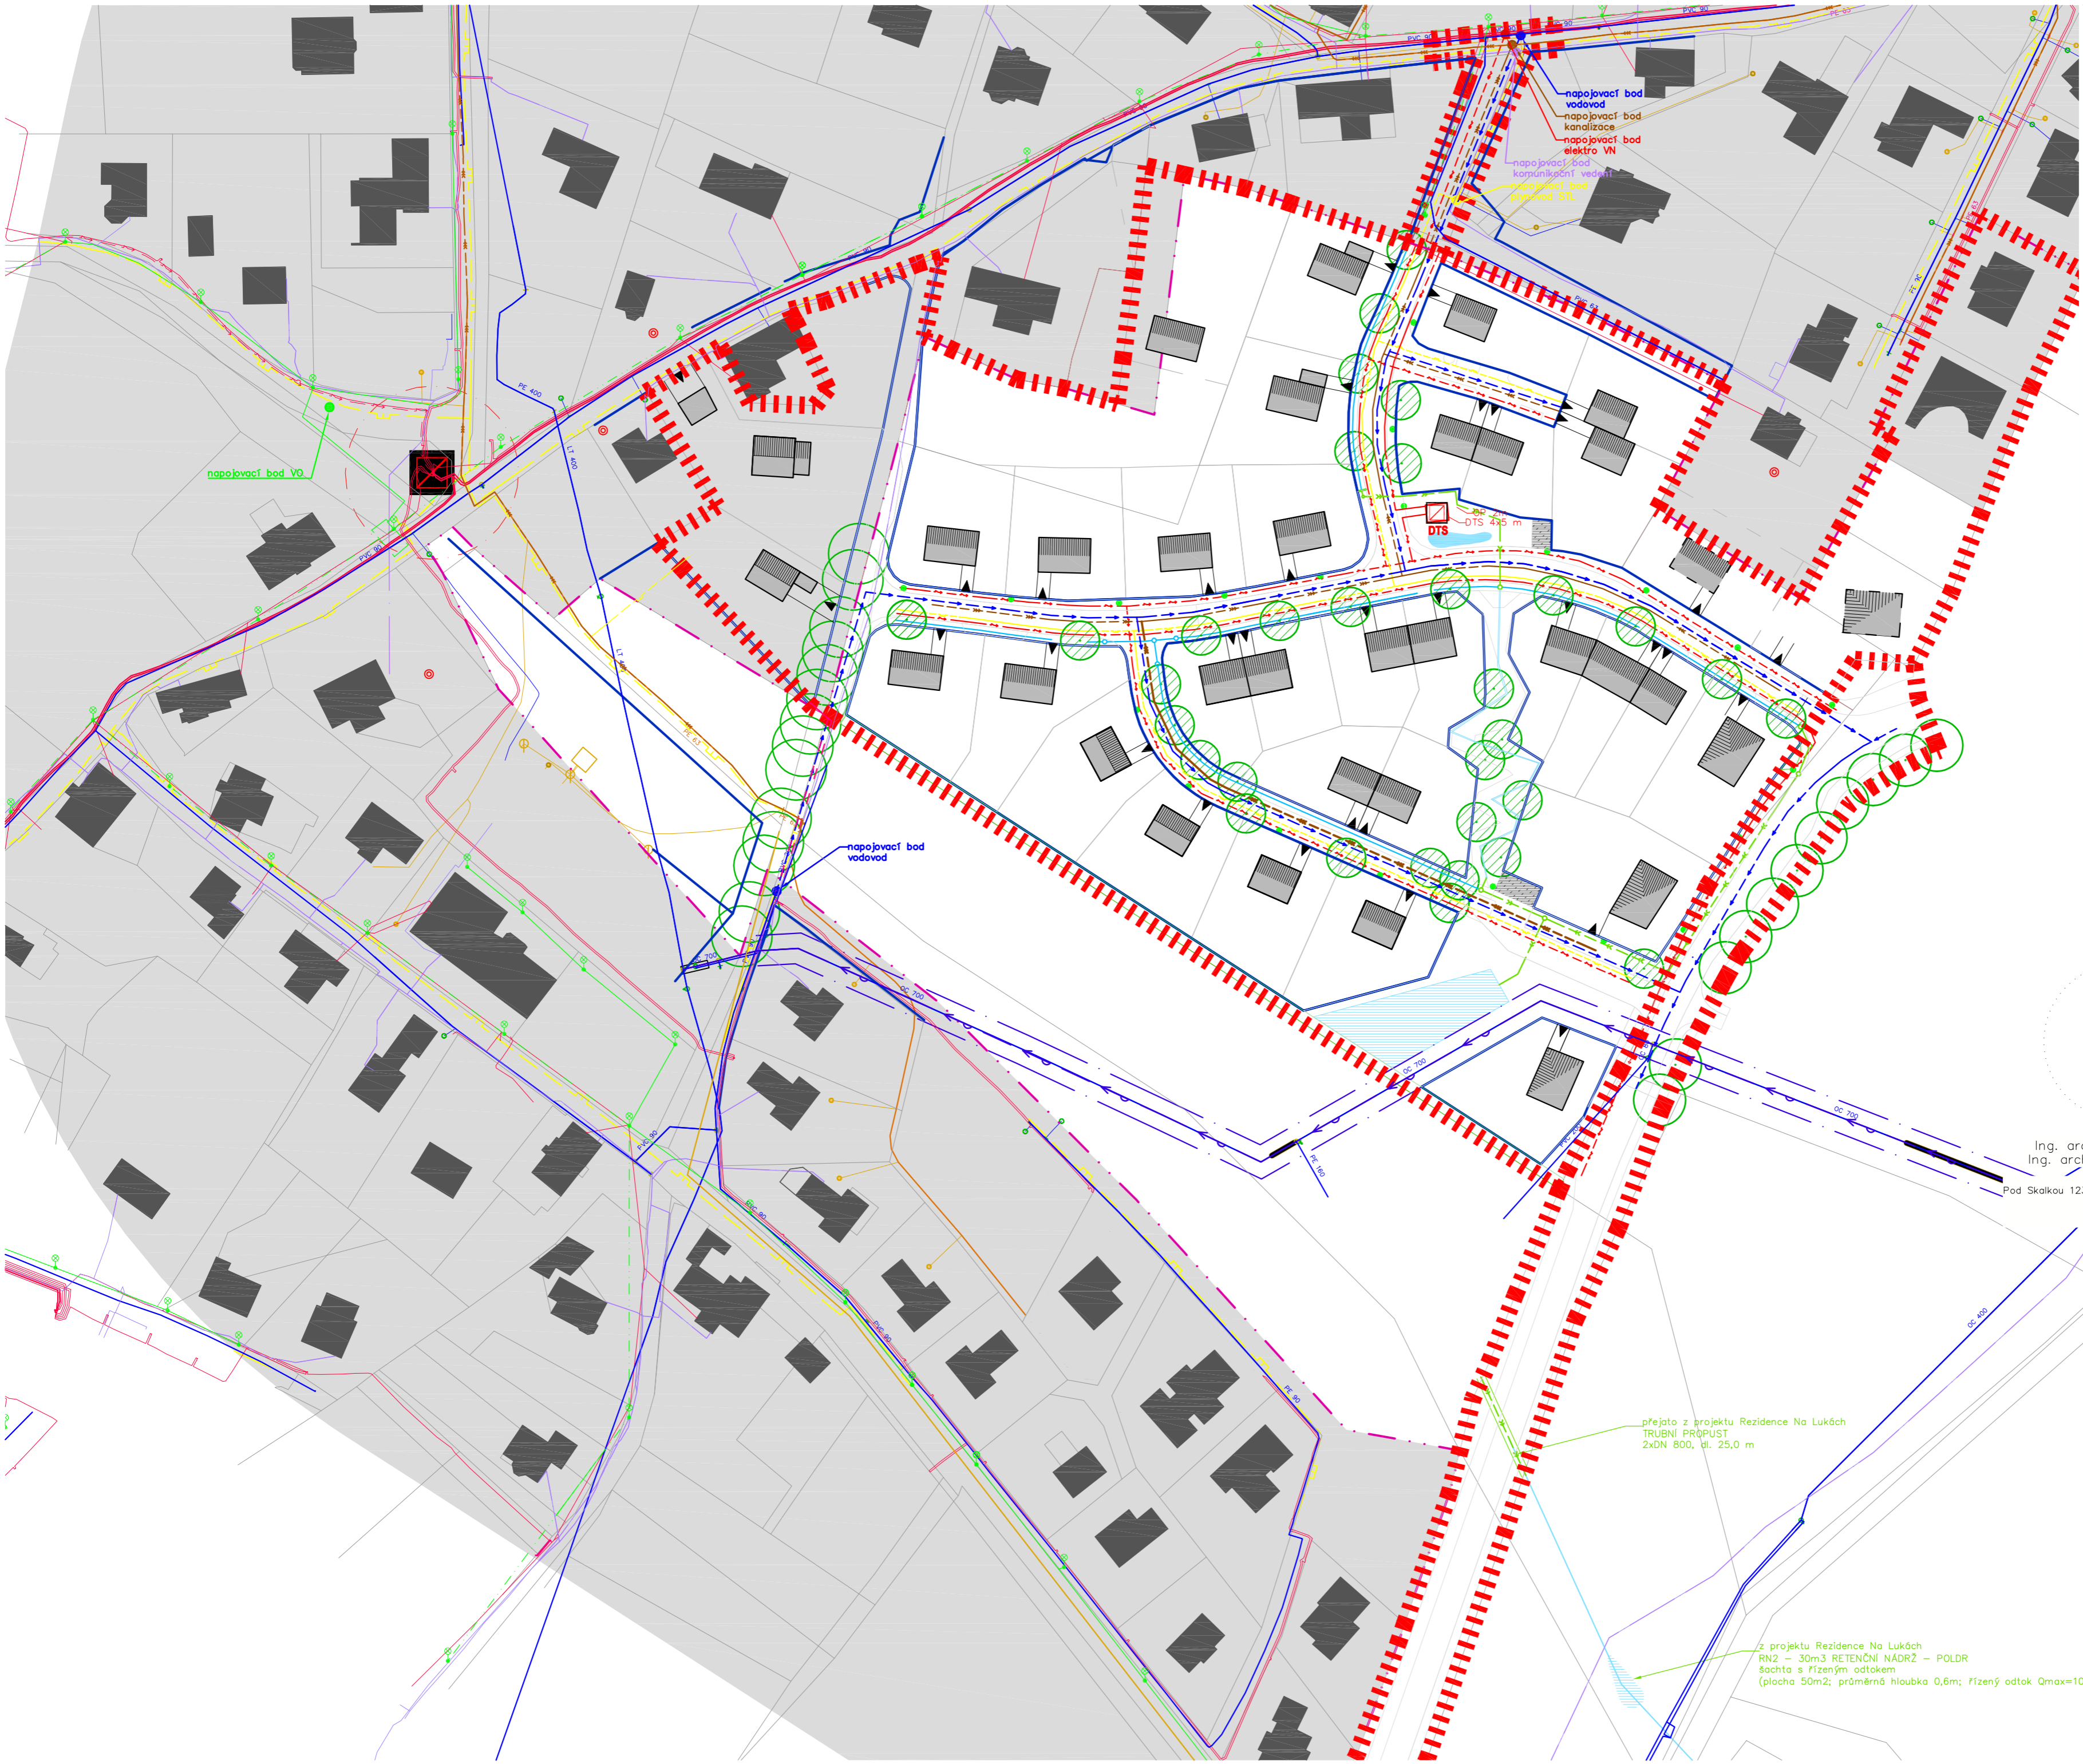

- Legenda**
- stav návrh
 - informativní jevy
- Řešené území**
- Hranice zastavěného území (vymezeného ÚPL)
 - Podklad katastrální mapy
 - Uliční čára
 - Parcelace / Doporučená parcelace
 - Objekty určující prostorovou strukturu zástavby – nezávazné uspořádání
 - Drobné vodní prvky sloužící retenci srážkové vody
 - Suchý poldr
- Koncepce technické infrastruktury**
- Vodovod – rozváděcí řad (uliční řad) vč. OP
 - Vodovod – přiváděcí řad vč. OP
 - Kanalizace splašková – tlaková vč. OP
 - Drény vč. šachet
 - Kanalizace srážková vč. šachet vč. OP
 - Kanalizace srážková – otevřené koryto
 - Elektrické vedení VN (10/22kV) vč. OP
 - Elektrické vedení NN (1kV) vč. OP, VO, sdělovací
 - Elektrická stanice (TS) vč. OP
 - Plynovod – uliční řad STL vč. OP
 - Komunikační vedení vč. OP
 - Veřejné osvětlení – nadzemní vedení
 - Veřejné osvětlení – podzemní vedení
 - Veřejné osvětlení – sloupky veřejného osvětlení
 - Napojovací body technické infrastruktury

projekt/název díla
Na Lukách III k.ú. Vratislavice nad Nisou,
 P.P.C. 2457/12, 2457/1, 2457/13, část 2415,
 2416/6, 2417/1, 2417/2, 2417/4, 2416/6, 2574,
 2575, 2571/2, 2571/3, st. 2571/14
 stupeň
 Územní studie

výkonová fáze
 Návrh

pořizovatel
 Magistrát města Liberce
 Odbor územního plánování, oddělení územního
 plánování, jako příslušný orgán územního
 plánování pro ORP Liberec
 Nám. Dr. E. Beneše 1, 460 59, Liberec I

stavebník/objednatel
 Barbora Stříbrná, Jablonořská 403, Liberec XII, 46001
 a
 Ing. Pavel Brát a Ing. Věra Brátová,
 Svěbnicova 236, Horní Předměstí, 54101 Trutnov

hlavní projektant
 Ing. arch. Jitka Fikarová,
 autorizovaný architekt ČKA 00 810

vypracoval
 Ing. arch. Martin Pospíšil
 Pod Skalkou 1233, 463 11, Liberec XXX

název části díla
 Výkres technické infrastruktury

autor
 Ing. arch. Jitka Fikarová
 Ing. arch. Martin Pospíšil
 Ing. arch. Martin Pospíšil
 Pod Skalkou 1233, Liberec 30, 463 11
 IČ: 05382351
 723 867 943
 pospisma@email.cz

výkonová fáze
 vI II Návrh – ÚS

paré

měřítko
 1 : 1000 @ 4x4

datum
 srpen 2023

číslo
 výkresu D

přejato z projektu Rezidence Na Lukách
 TRUBNÍ PRŮPUST
 2xDN 800, šíř. 25,0 m

z projektu Rezidence Na Lukách
 RN2 – 30m³ RETENČNÍ NÁDRŽ – POLDR
 šachta s řízeným odtokem
 (plocha 50m²; průměrná hloubka 0,6m; řízený odtok Q_{max}=10l/s)