


SITUACE TECHNICKÉ INFRASTRUKTURY  
M 1:1000

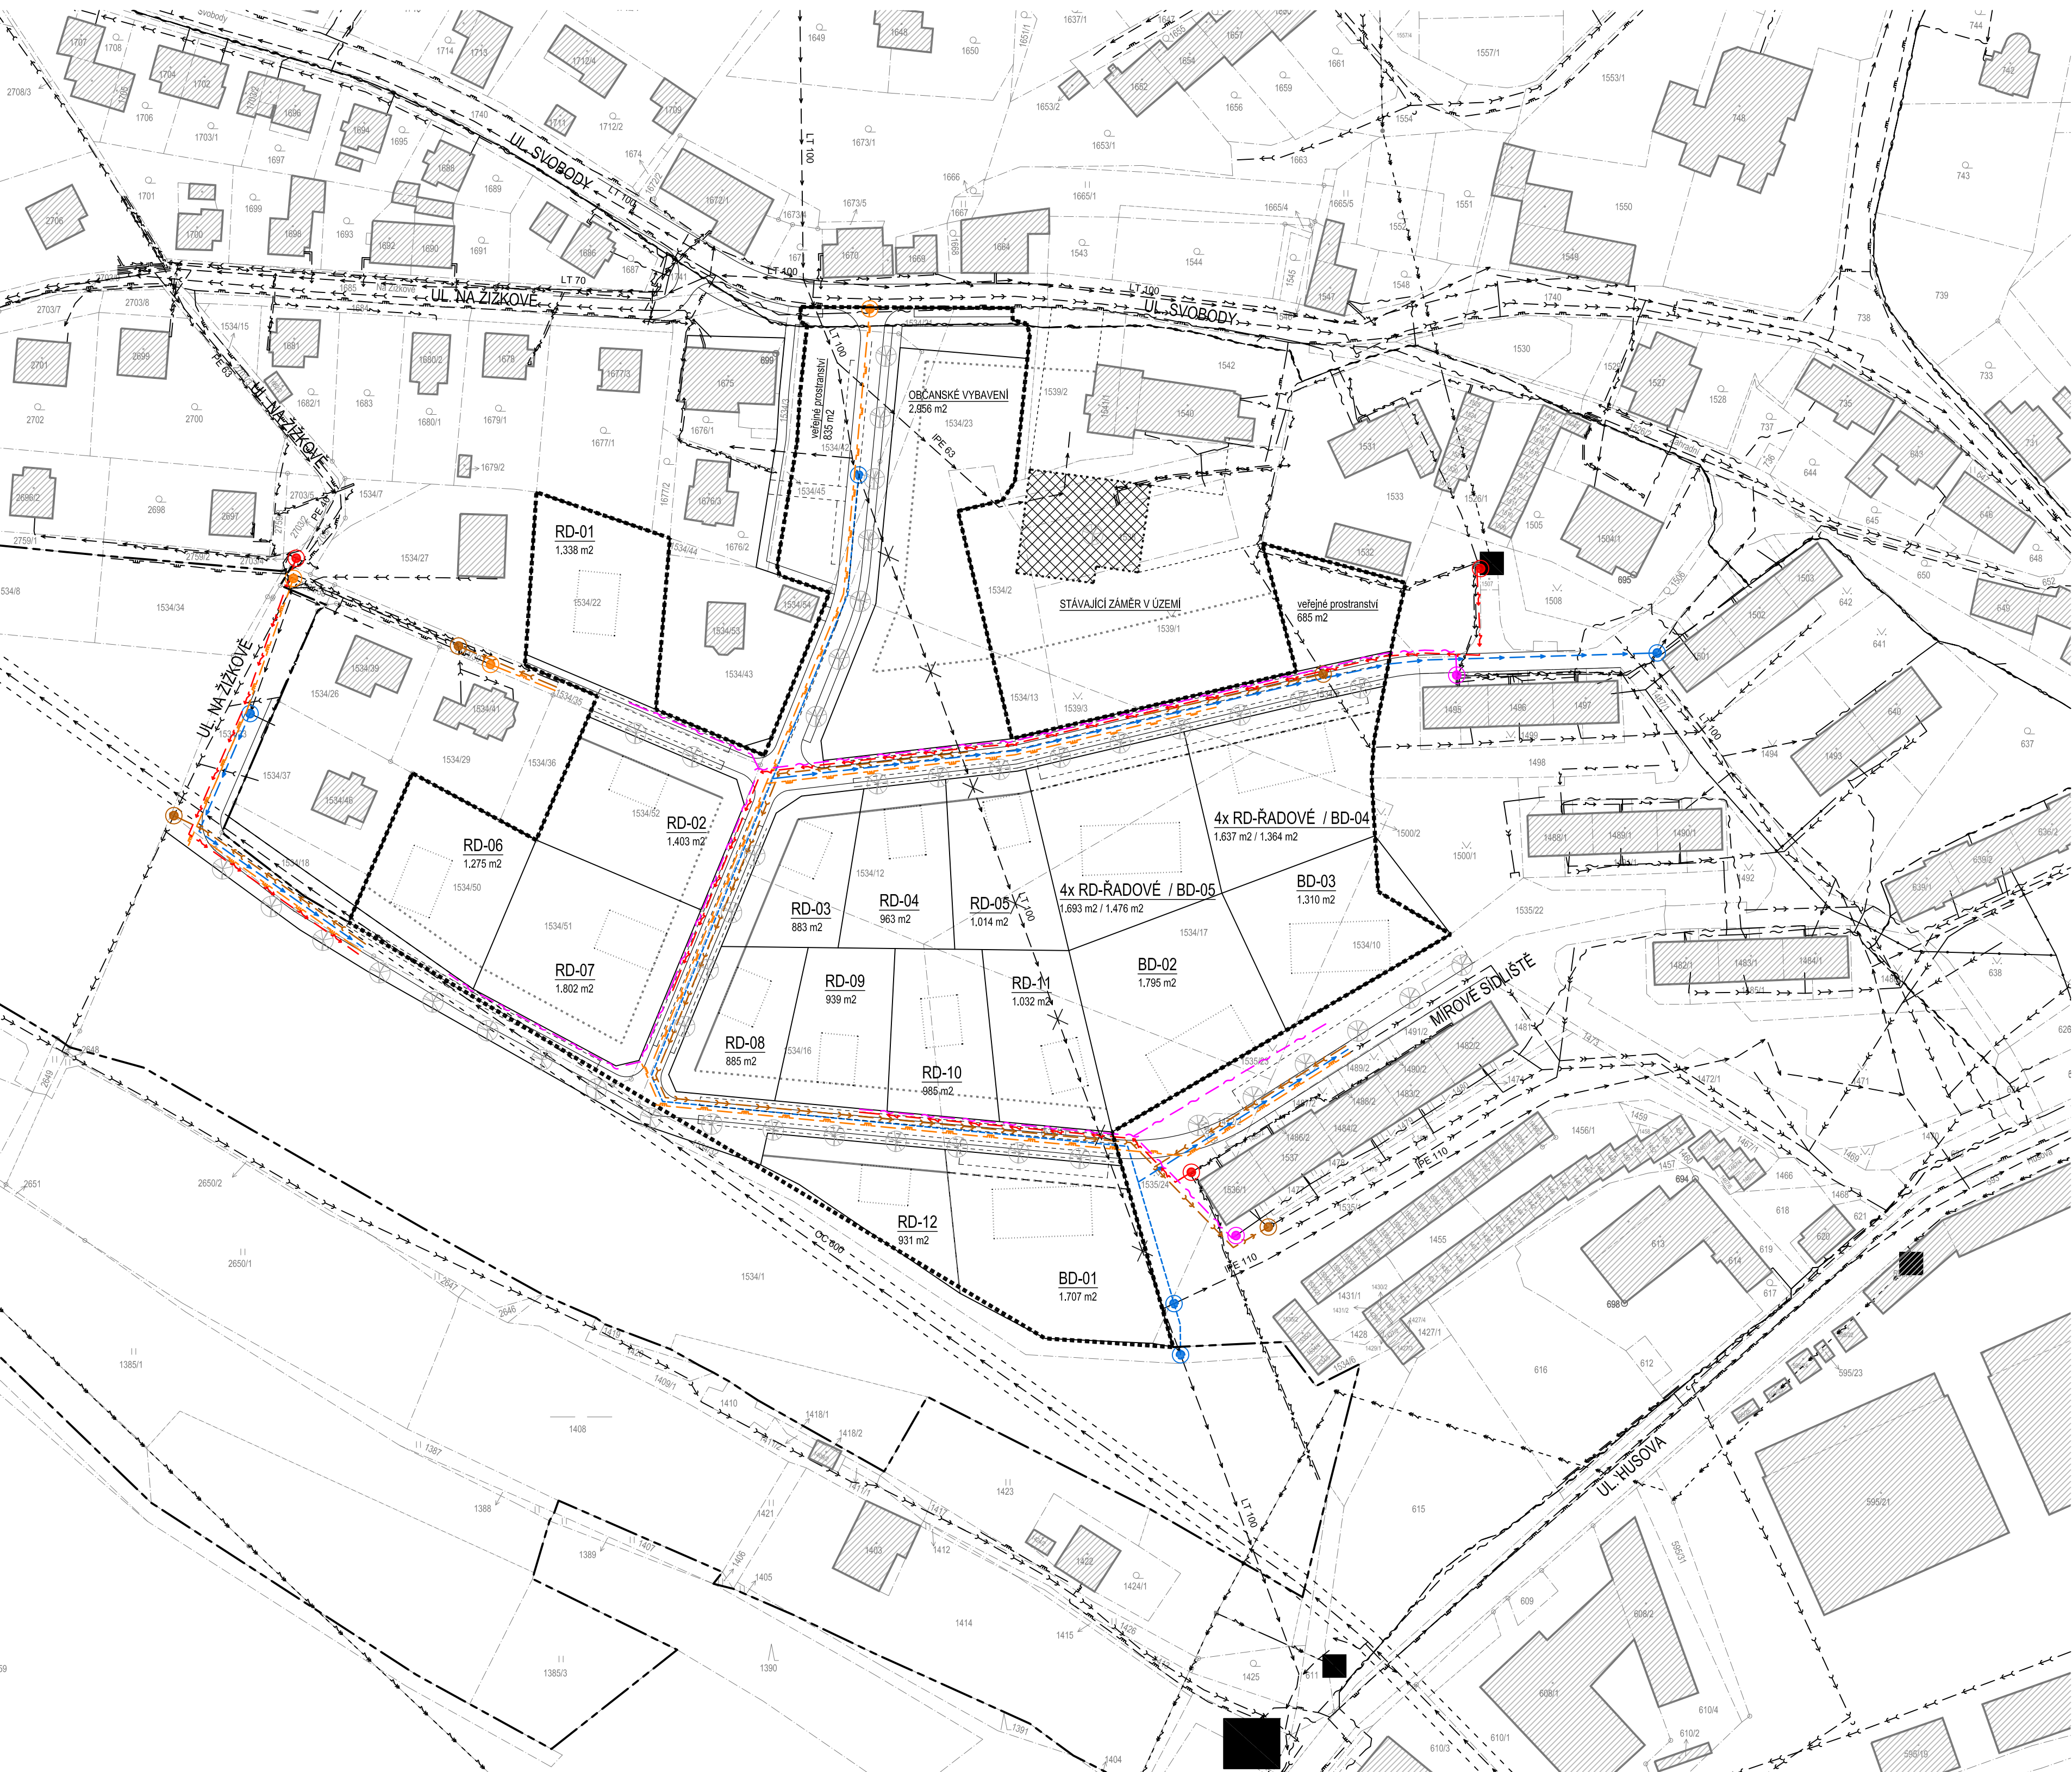

- LEGENDA:**
- HRANICE ŘEŠENÉHO ÚZEMÍ
  - HRANICE KN
  - VRSTEVNICE
  - STÁVAJÍCÍ ZÁSTAVBA
  - STÁVAJÍCÍ ZÁMĚR V ÚZEMÍ
  - NÁVRH ZÁSTAVBY (TVAR, VELIKOST A UMÍSTĚNÍ JE ORIENTAČNÍ)
  - NÁVRH PROSTOROVÉHO USPOŘÁDÁNÍ (PARCELACE)
  - NÁVRH PROSTOROVÉHO USPOŘÁDÁNÍ (PARCELACE)
  - HRANICE ROZŠÍŘENÍ VEŘ. PROSTORU KOM. PRO OBSLUHU BD
  - VZROSTLÁ ZELENĚ VE VEŘEJNÉM PROSTORU - STROMOŘADÍ


- LEGENDA STÁVAJÍCÍCH SÍTÍ:**
- ELEKTRICKÉ VEDENÍ VN
  - ELEKTRICKÉ VEDENÍ NN
  - ELEKTRICKÉ SDĚLOVACÍ VEDENÍ
  - PLYNOVOD STL
  - VODOVOD
  - KANALIZACE SPLAŠKOVÁ
  - KANALIZACE DEŠŤOVÁ

- LEGENDA RUŠENÝCH SÍTÍ:**
- VODOVOD

- LEGENDA NAVRŽENÝCH SÍTÍ (PŘELOŽKY):**
- VODOVOD

- LEGENDA NAVRŽENÝCH SÍTÍ:**
- ELEKTRICKÉ VEDENÍ NN
  - ELEKTRICKÉ SDĚLOVACÍ VEDENÍ
  - PLYNOVOD STL
  - VODOVOD
  - KANALIZACE SPLAŠKOVÁ

pozn.  
Sítě technické infrastruktury jsou zakresleny v podrobnosti podkladů předaných jejich správci.

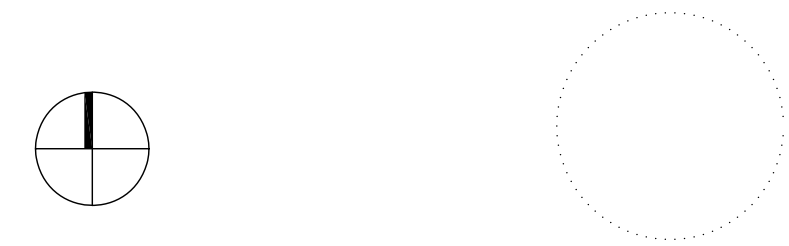

REVIZIE C.01	UPRAVY NA ZÁKLADĚ VÝSLEDKŮ PROJEKČNÍ ÚZEMNÍ STUDIE
PROJEKT	LOKALITA C15, C16 - ČESKÝ DUB k.ú. Český Dub
OBJEDNATEL	Město Český Dub Náměstí Bedřicha Smetany 1, 463 43 Český Dub
PORÝZOVATEL	Magistrát města Liberec Úřad hlavního architekta nám. Dr. E. Beneše 1, 460 59 Liberec 1
ZHOTOVITEL	ŽALUDA, projektová kancelář Železná 493/20, Praha 1, 110 00 tel. +420 737 149 299, e-mail: eduard.zaluda@gmail.com
SPOLUPRÁCE	<b>23 architekti</b> Ing. arch. MICHAELA DEJDAROVÁ tel. +420 723 762 444, e-mail: dejdarova@23architekti.cz
STUPĚŇ	ÚZEMNÍ STUDIE

**SITUACE TECHNICKÉ INFRASTRUKTURY**

VYPRACOVAL	KONTROLA		
Ing. arch. Michaela Dejdarová	Ing. Eduard Žaluda		
DATUM	ČÍSLO ZAKÁZKY	POČET FORMÁTŮ	MĚŘÍTKO
03/2015	20140502	6xA4	1:1000
ČÍSLO PŘELOHY			ČÍSLO KOPIE
06			