


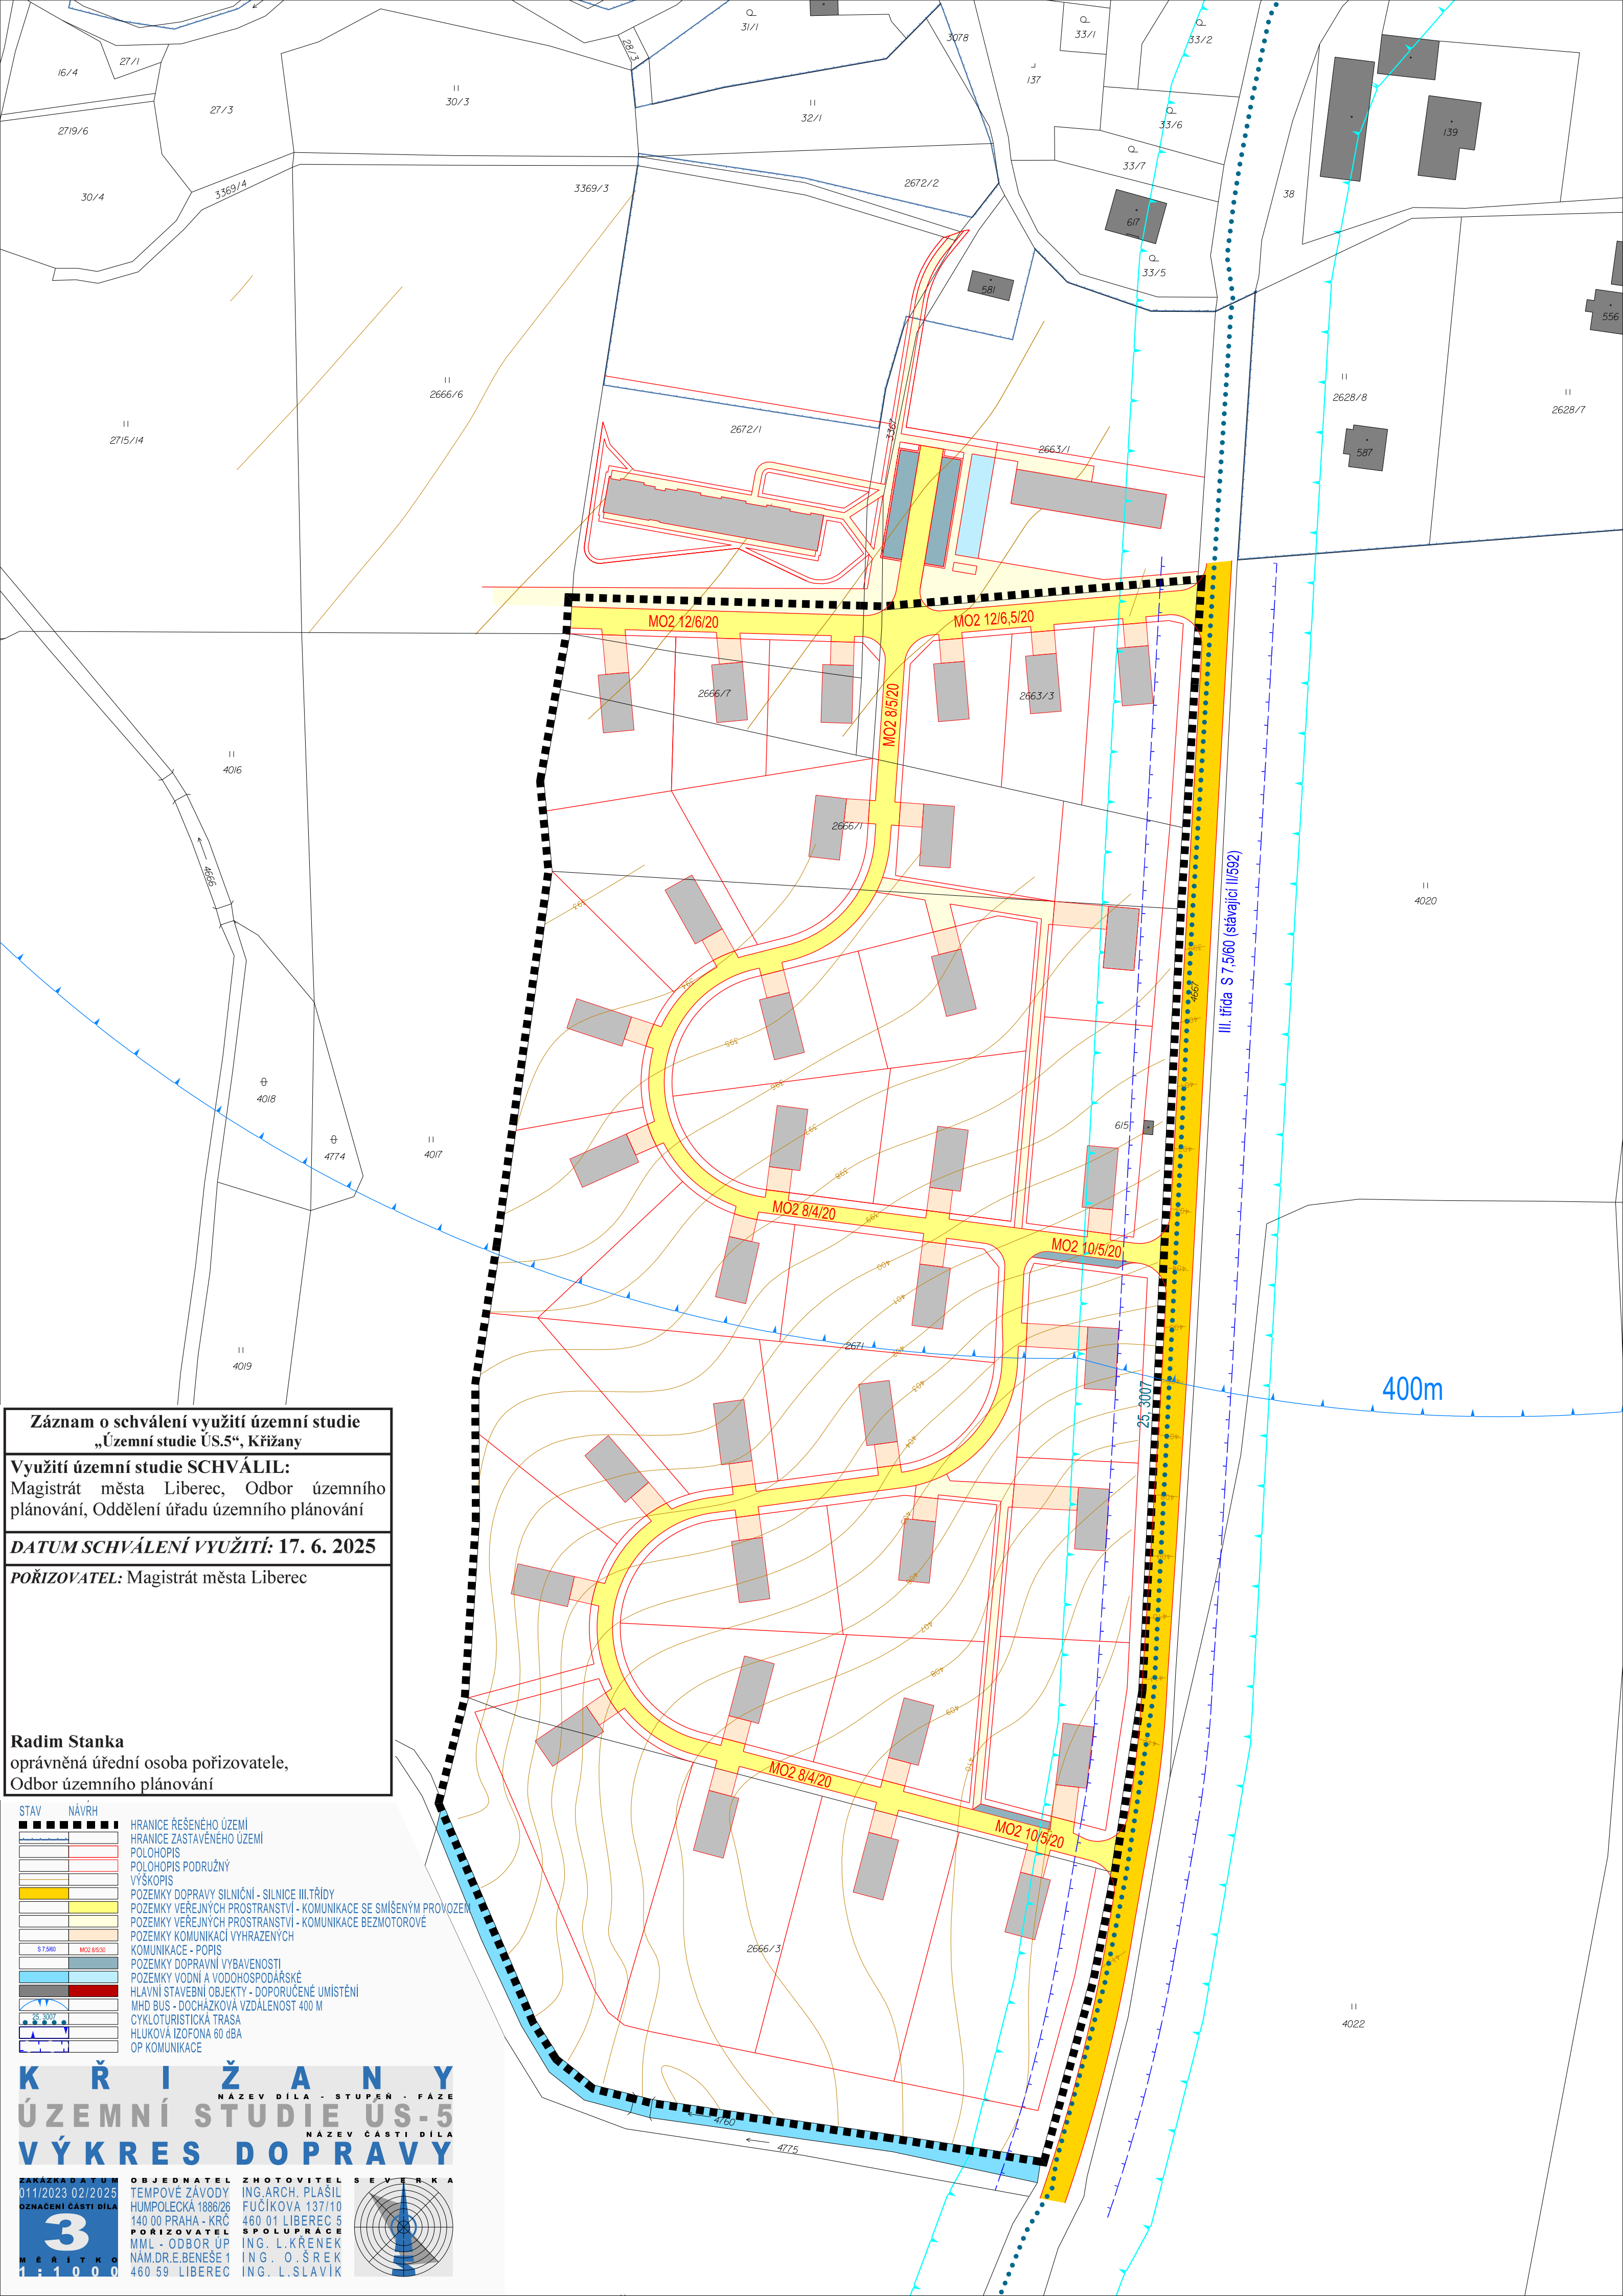

Záznam o schválení využití územní studie „Územní studie ÚS.5“, Křižany

Využití územní studie SCHVÁLIL:
Magistrát města Liberec, Odbor územního plánování, Oddělení úřadu územního plánování

DATUM SCHVÁLENÍ VYUŽITÍ: 17. 6. 2025

POŘIZOVATEL: Magistrát města Liberec

Radim Stanka
oprávněná úřední osoba pořizovatele,
Odbor územního plánování

STAV	NÁVRH