


PODÉLNÝ PROFIL VĚTEV 1

M 1 : 1000/100

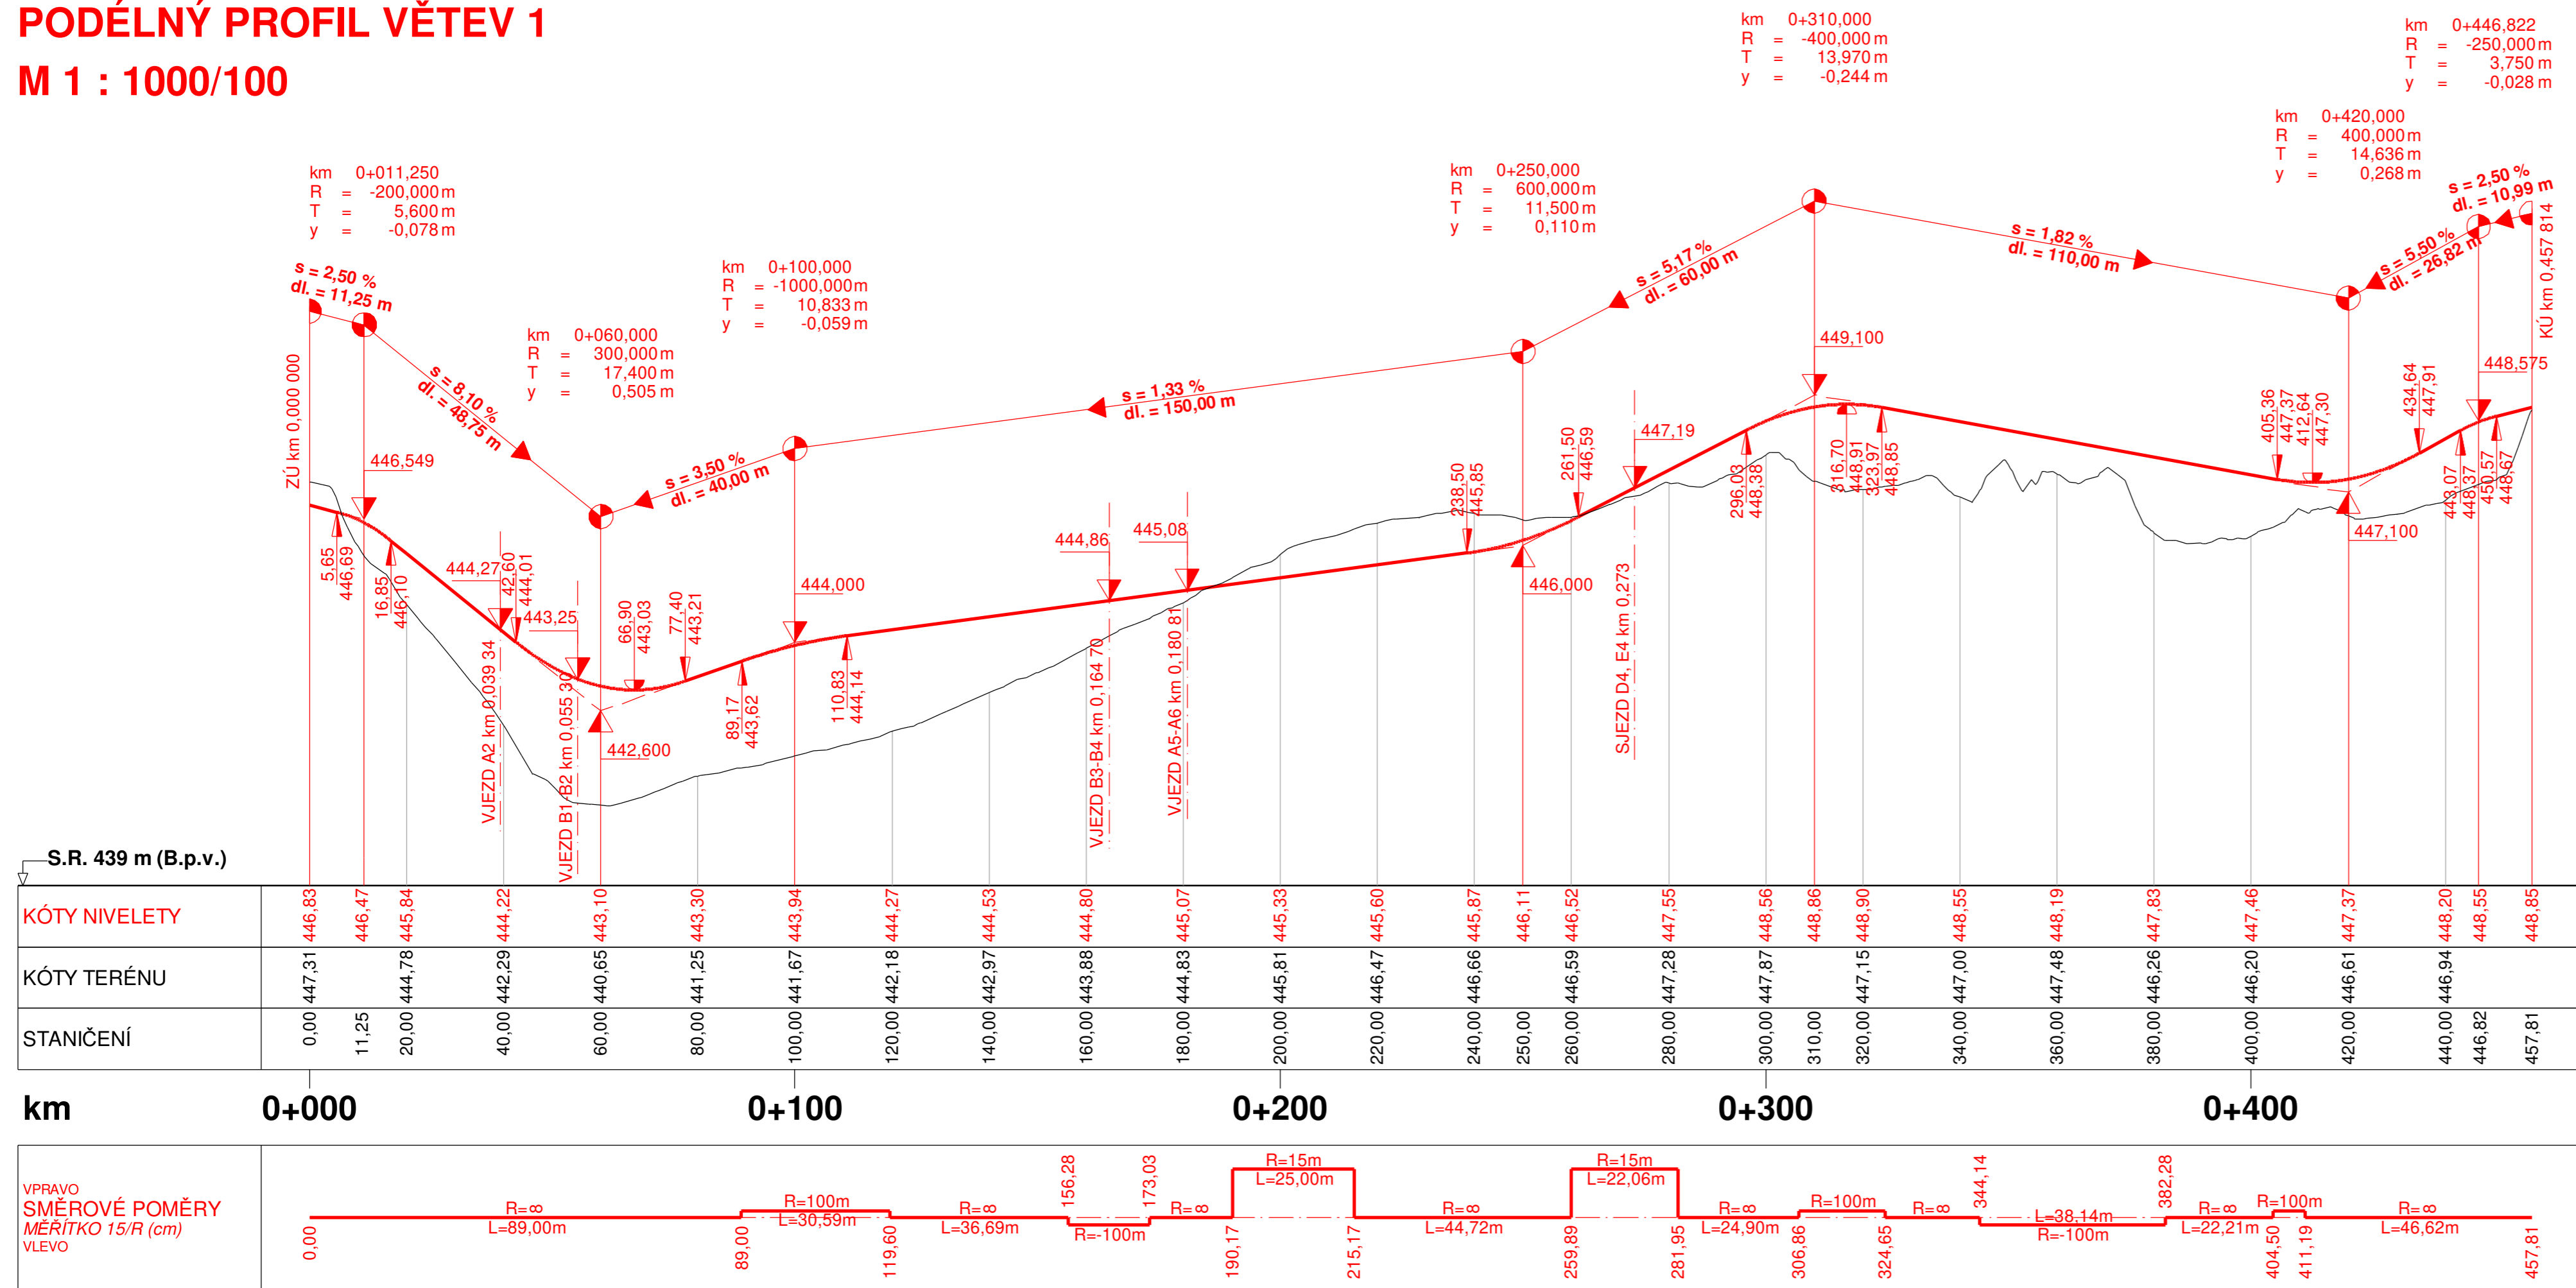

KUNRATICKÁ - AREÁL BÝVALÉHO DTC

INVESTOR
SYNER GROUP a.s.
 Dr. Milady Horákové, 460 01 Liberec 4

GENERÁLNÍ PROJEKTANT
QARTA ARCHITEKTURA, s.r.o.
 Jindřišská 889/17, 110 00 Praha 1
 Tel: +420 226 200 150, mail: qarta@qarta.cz

AUTOR
 Jiří Řezák, Ing.arch. David Wittassek, Ing.arch. Tomáš Němec

ZODPOVĚDNÝ PROJEKTANT
 Ing. arch. David Wittassek, ČKA 03078

HLAVNÍ INŽENÝR PROJEKTU
 Ing. arch. David Wittassek, ČKA 03078

ZPRACOVATEL ČÁSTI DOKUMENTACE
Valbek spol. s r.o.
 Vaňurova 505/17, 460 07 Liberec 3
 Tel: +420 487 070 435, mail: info@valbek.cz

ZODPOVĚDNÝ PROJEKTANT
 Ing. Milan Koloušek, FEng., ČKAIT 0500096

VYPRACOVAL
 Ing. Vitalii Dumanskyi

REVIZE	ČÍSLO ZAKÁZKY 371	DATUM 11/2020
	RAŽITKO	PARE
NÁZEV VÝKRESU PODÉLNÝ PROFIL VĚTEV 1	ČÍSLO VÝKRESU 4.	MĚŘITKO 1 : 1 000 / 100
PROFESE	DOKUMENTACE - STUPEŇ	DOKUMENTACE ČÁST
DOPRAVNÍ INFRASTRUKTURA		ÚS Územní studie