

**Záznam o schválení využití územní studie
„ÚS Ostašov – výroba II“**



Využití územní studie SCHVÁLIL:
Magistrát města Liberec, odbor územního
plánování, oddělení úřadu územního plánování

DATUM SCHVÁLENÍ VYUŽITÍ: 27. 6. 2024

PORIZOVATEL: Magistrát města Liberec


Jméno a funkce oprávněné osoby:
kulatice razítka a podpis oprávněné osoby

Ing. Zuzana Kučerová
Referent oddělení úřadu územního plánování,
odbor územního plánování

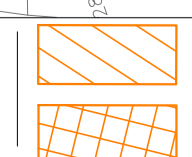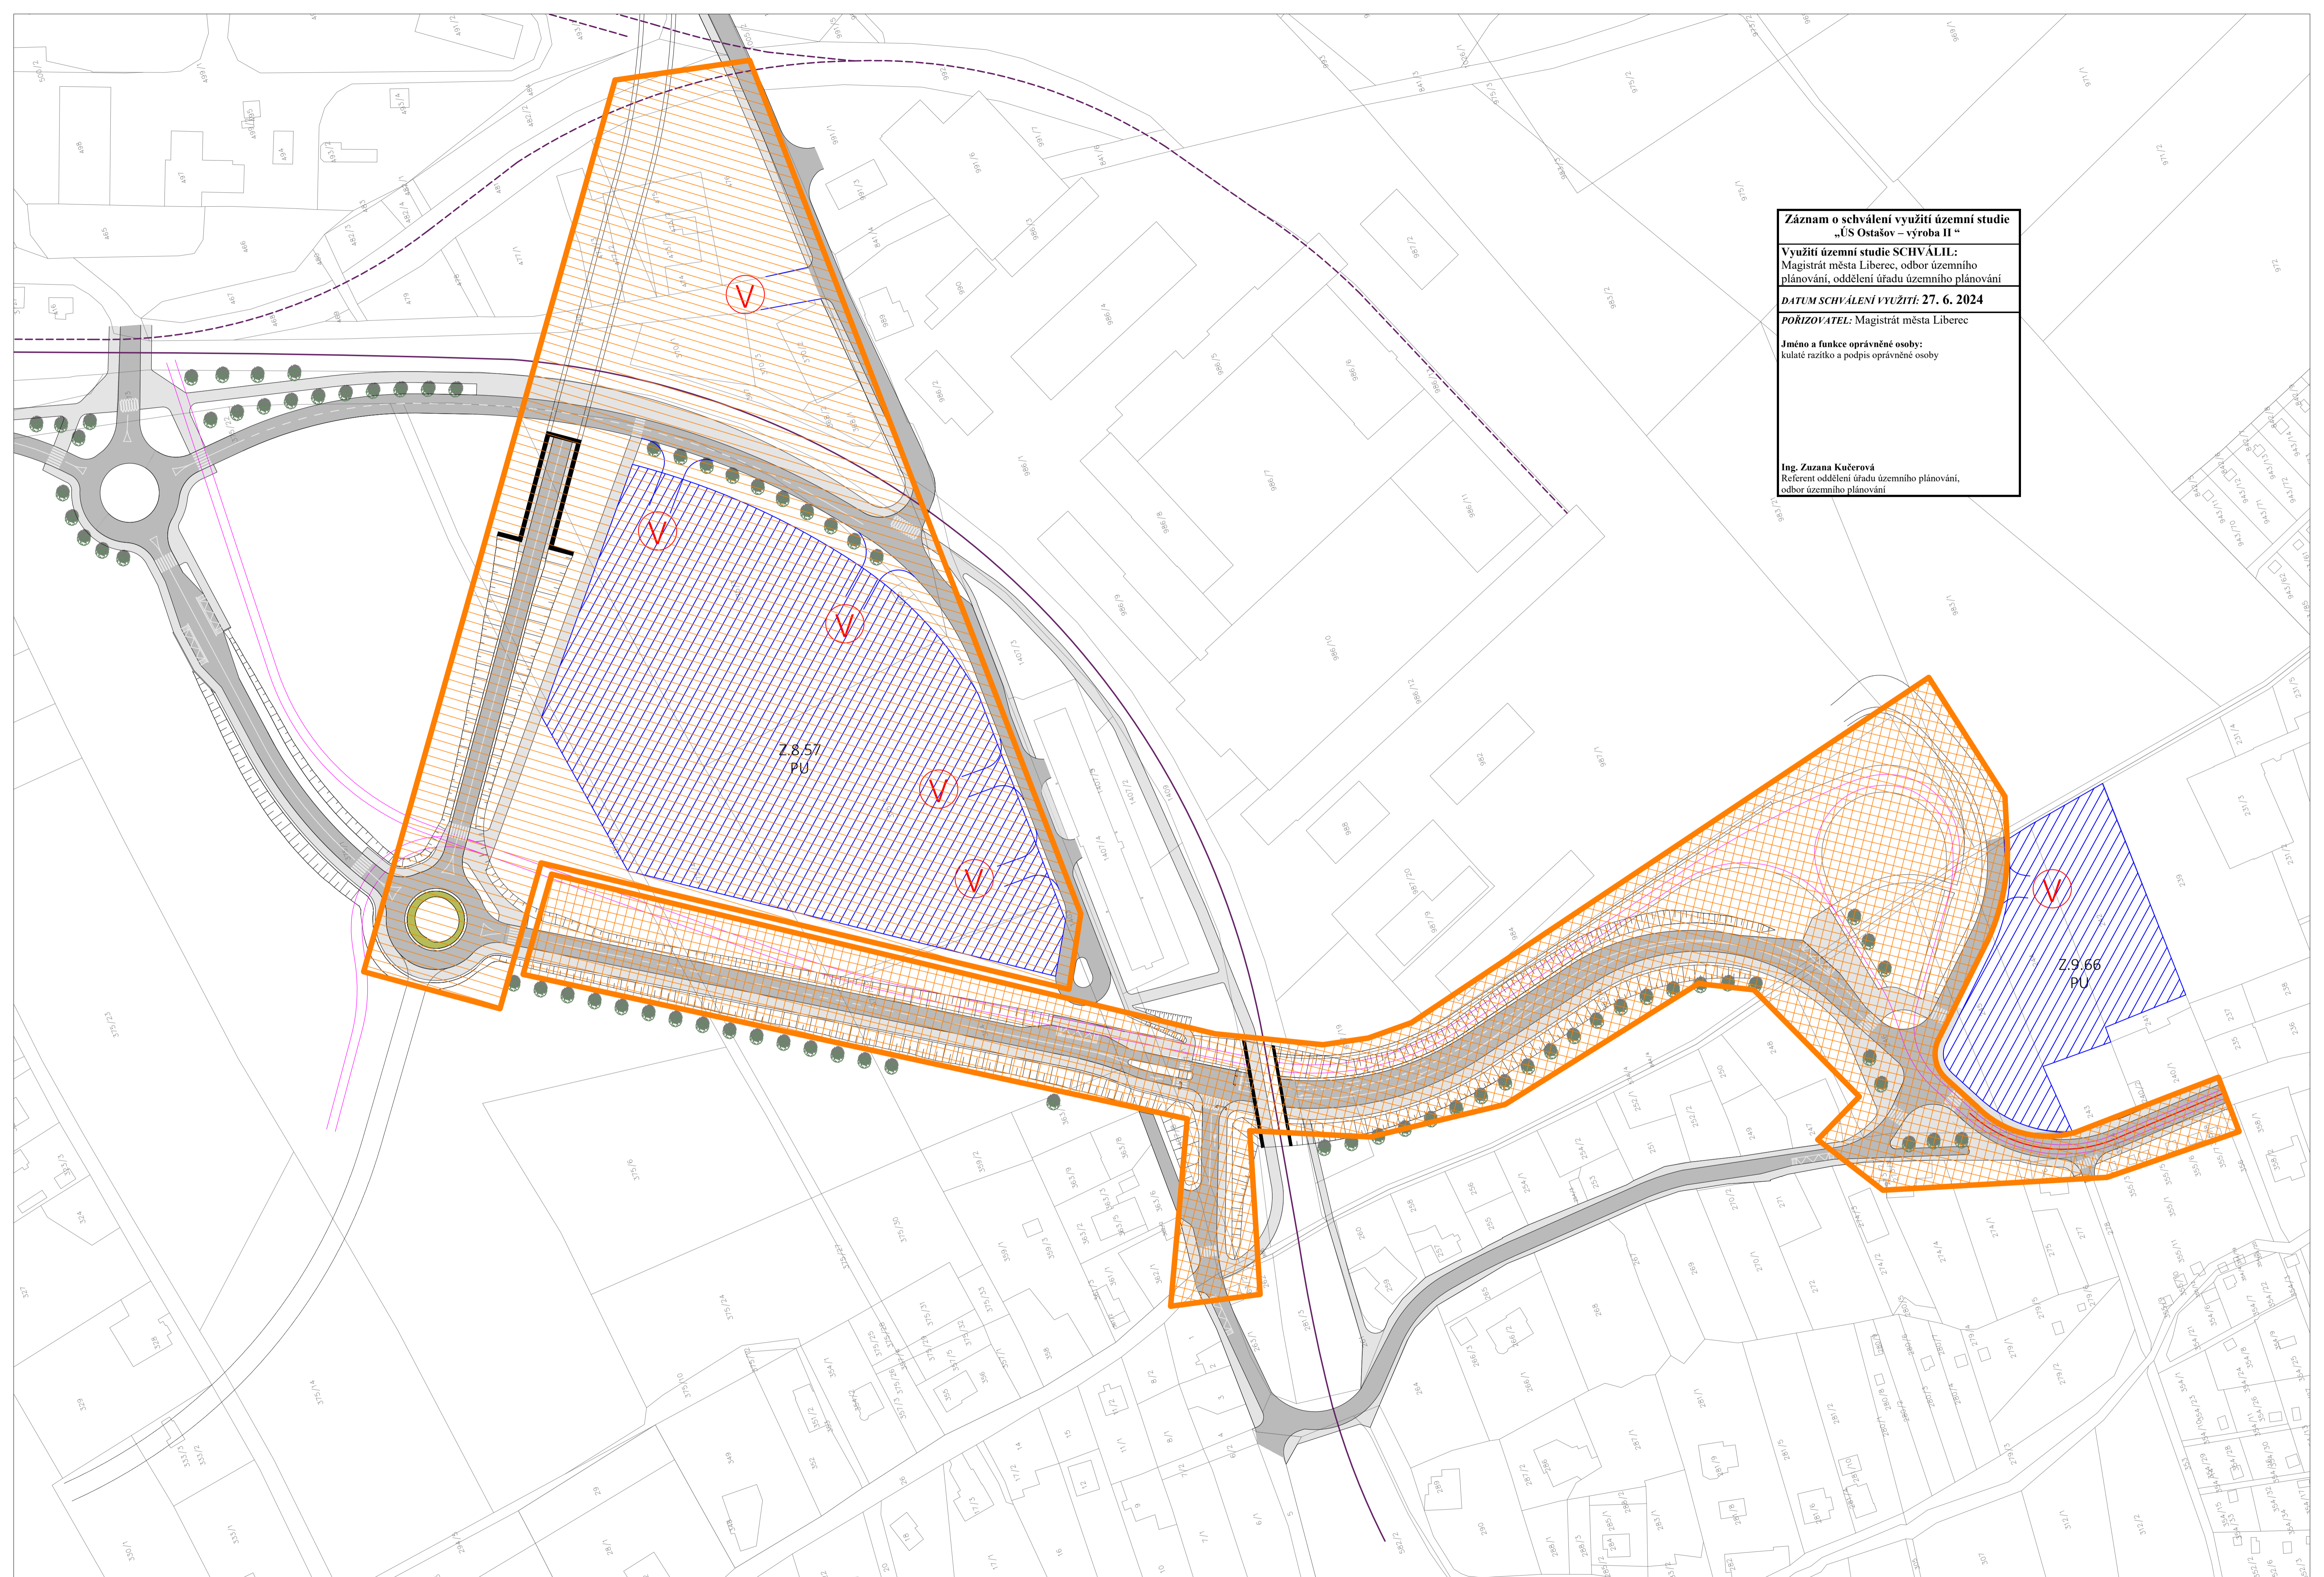

etapa 1
etapa 2
Ing. arch. Václav Brejška
08/2024

měřítko 1:1 000
Výkres etapizace

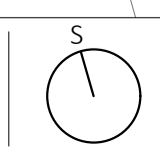

Územní studie
Ostašov - výroba II