



ČÍSLO	Position X	Position Y
01	-688588.85	-970377.29
02	-688574.51	-970371.96
03	-688562.27	-970373.68
04	-688531.12	-970391.66
05	-688531.44	-970419.26
06	-688463.38	-970470.06
07	-688463.39	-970476.53
08	-688503.90	-970488.92
09	-688532.02	-970512.70
10	-688536.27	-970511.11
11	-688543.35	-970495.94
12	-688548.56	-970503.70
13	-688566.06	-970466.18
14	-688551.09	-970452.53
15	-688572.71	-970428.95
16	-688555.20	-970398.92
17	-688516.69	-970400.00
18	-688511.96	-970402.73
19	-688479.80	-970409.62
20	-688455.98	-970399.79
21	-688440.18	-970399.01
22	-688395.50	-970435.73
23	-688393.78	-970442.39
24	-688410.00	-970457.68
25	-688444.87	-970473.65
26	-688523.40	-970416.38
27	-688523.26	-970404.14
28	-688473.45	-970407.00
29	-688469.15	-970396.57
30	-688461.12	-970368.14
31	-688447.31	-970348.60
32	-688431.92	-970357.38
33	-688404.50	-970378.43
34	-688391.35	-970390.13
35	-688371.56	-970402.80
36	-688383.60	-970428.16
37	-688390.96	-970428.88
38	-688437.49	-970390.87
39	-688457.76	-970391.87
40	-688416.21	-970359.35
41	-688403.62	-970340.67
42	-688371.84	-970299.33
43	-688336.83	-970251.11
44	-688320.15	-970266.55
45	-688306.00	-970290.20
46	-688307.07	-970293.75
47	-688323.42	-970300.80
48	-688342.06	-970322.90
49	-688351.87	-970349.41
50	-688360.25	-970373.12
51	-688368.53	-970395.03
52	-688359.40	-970399.16
53	-688348.95	-970371.14
54	-688337.41	-970338.90
55	-688321.38	-970311.78
56	-688290.23	-970337.12
57	-688326.43	-970389.46
58	-688279.28	-970427.81
59	-688245.84	-970460.06
60	-688262.72	-970481.92
61	-688312.28	-970445.96
62	-688358.09	-970404.69
63	-688365.44	-970414.44
64	-688361.42	-970412.46
65	-688340.05	-970431.71
66	-688315.90	-970453.46
67	-688267.61	-970488.26
68	-688294.30	-970522.86
69	-688319.24	-970525.74
70	-688359.87	-970493.15
71	-688396.16	-970464.22
72	-688397.32	-970460.34
73	-688383.23	-970445.24
74	-688407.93	-970468.43
75	-688402.87	-970469.10
76	-688384.50	-970483.75
77	-688381.69	-970480.23
78	-688323.31	-970526.94
79	-688384.21	-970550.60
80	-688417.33	-970563.36
81	-688423.47	-970560.64
82	-688435.24	-970544.22
83	-688441.92	-970548.65
84	-688429.79	-970565.55
85	-688432.18	-970569.09
86	-688462.81	-970563.60
87	-688483.33	-970551.11
88	-688520.83	-970523.52
89	-688523.38	-970517.91
90	-688495.25	-970495.62
91	-688457.13	-970486.06
92	-688425.99	-970477.93
93	-688496.35	-970513.09
94	-688460.89	-970522.16
95	-688457.07	-970527.49
96	-688418.72	-970502.07

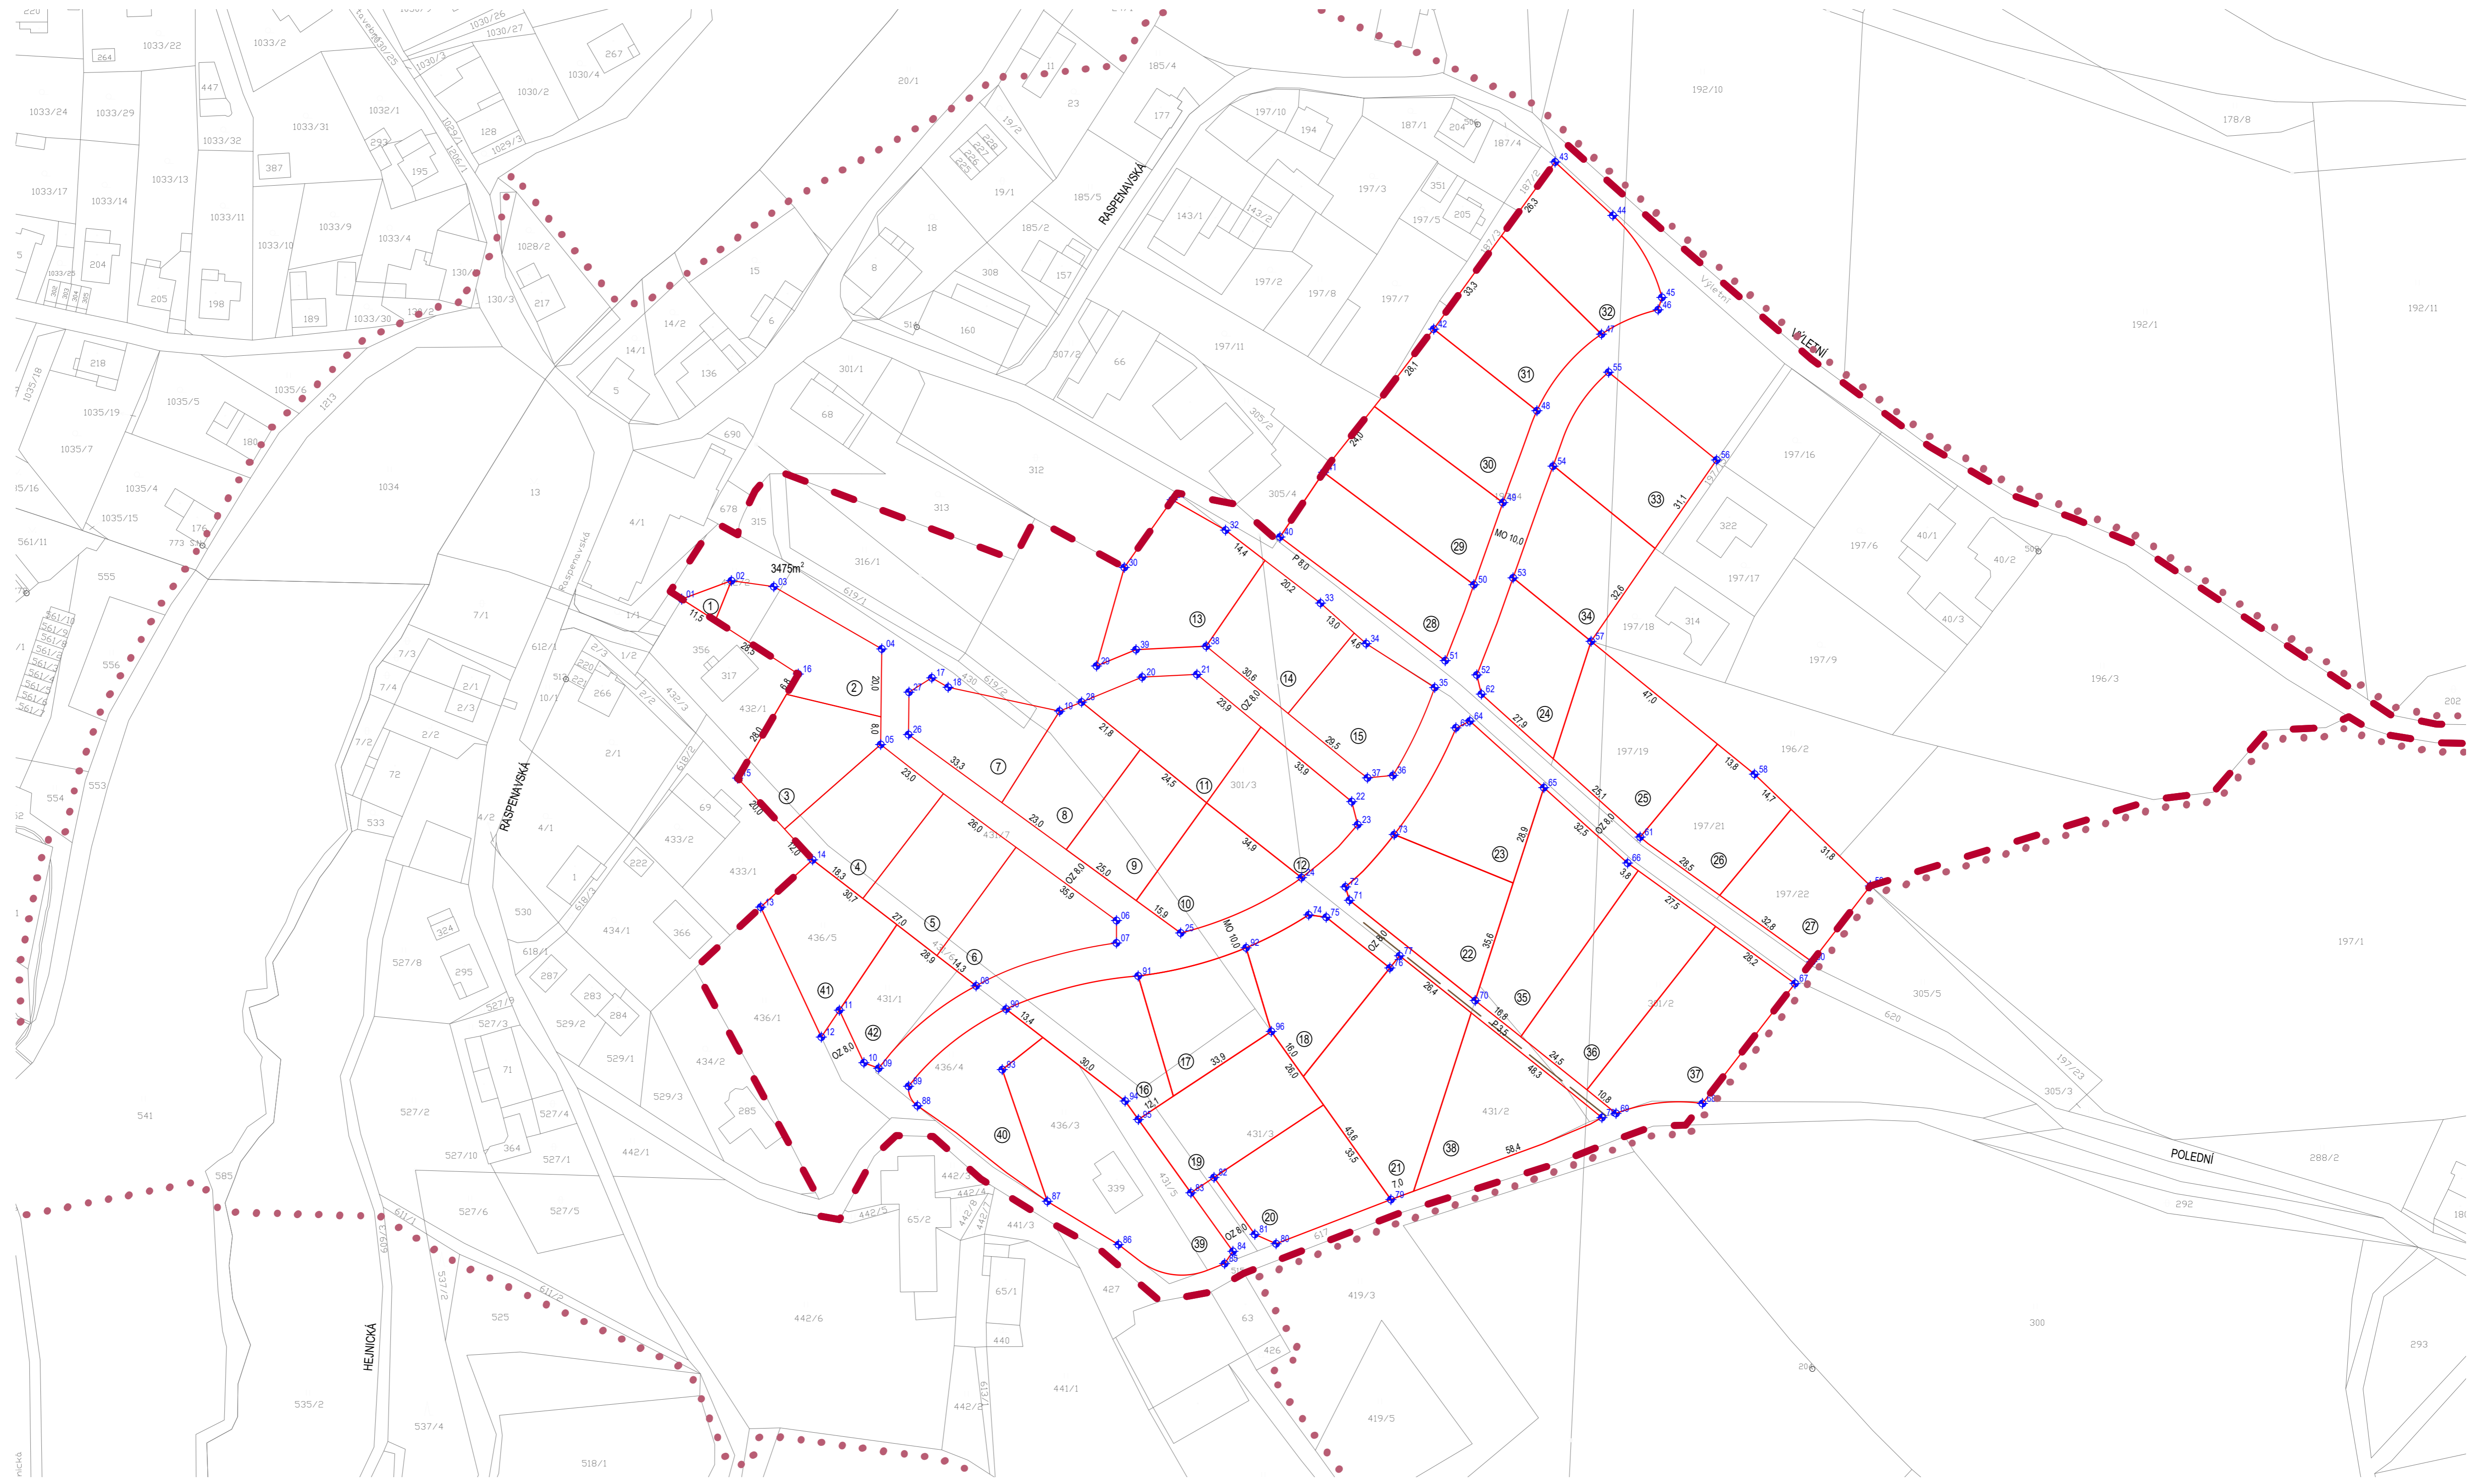

POZN.: SOUŘADNICE V TABULCE JSOU AUTOMATICKY  
EXTRAHOVÁNY Z PROSTŘEDÍ CAD: PRO STANOVENÍ SOUŘADNIC V  
SYSTÉMU JTSK JE TŘEBA APLIKOVAT TYTO JEDNODUCHÉ  
TRANSFORMACE: X' = X + Y = -X

### 03 ÚZEMNÍ STUDIE RADČICE - U LÍPY NOVÉ PARCELNÍ USPOŘÁDÁNÍ M:1000

DATUM: ČERVEN 2020  
FÁZE: ČISTOPIS ÚZEMNÍ STUDIE  
OBJEDNATEL: STATUTÁRNÍ MĚSTO LIBEREC  
ZPRACOVATEL: ATELIER T-PLAN, s.r.o.  
Ing. Marie Wichsová, Ph.D.  
Ing. Petra Halounová  
Ing. arch. Martina Šykorová  
Ing. Sýlva Kajnarová  
Ing. Václav Jeteř  
Bc. Roman Soukup  
ARCHIDEE / architektonické studio  
Ing. arch. Ondřej Novosad

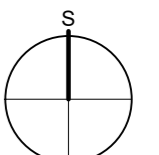

- LEGENDA**
- STAV
  - 4814 POZEMEK DLE KN VČ. Č.P.
  - NÁVRH
  - HRANICE ŘEŠENÉHO ÚZEMÍ
  - - - HRANICE ŠIRŠÍCH VZTAHŮ
  - NÁVRH PARCELNÍHO USPOŘÁDÁNÍ
  - POZEMEK
  - ČÍSLO POZEMKU
  - 36 VYTYČOVACÍ BOD POZEMKU VČ. OZNAČENÍ
  - 8.0 VZDÁLENOST HRANICE POZEMKU OD VYTYČOVACÍHO BODU