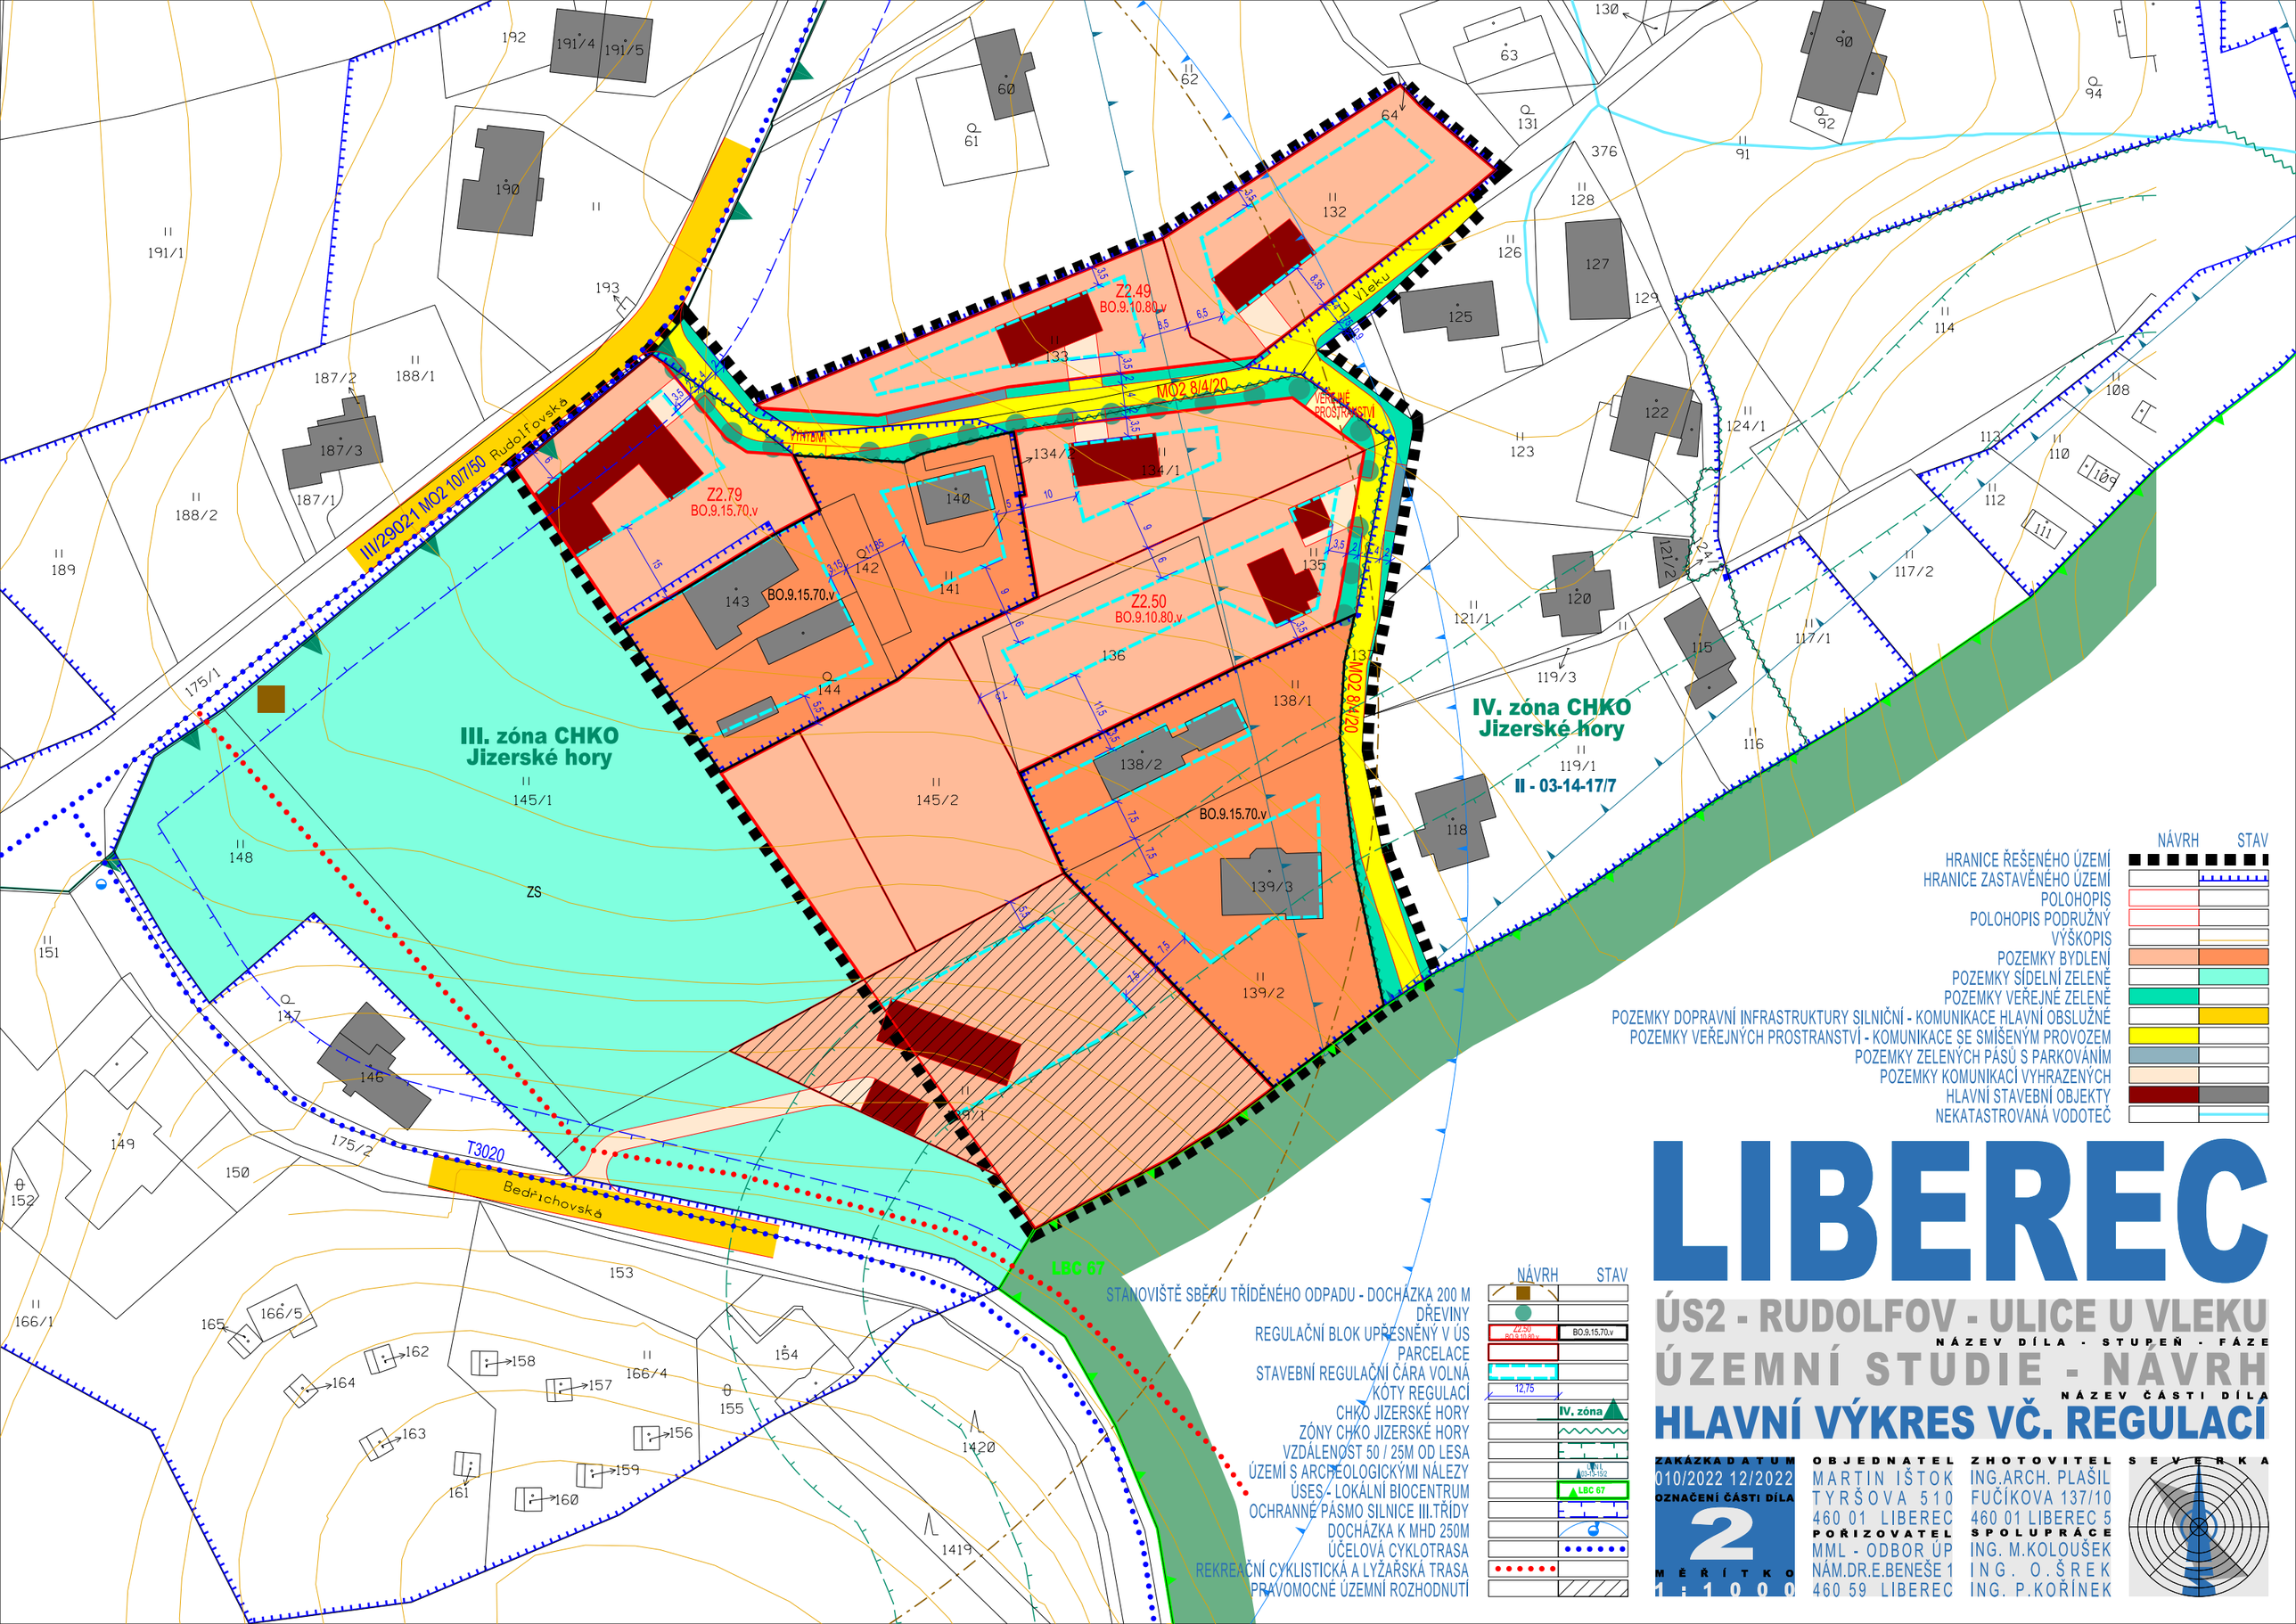


NÁVRH STAV

HRANICE ŘEŠENÉHO ÚZEMÍ
HRANICE ZASTAVĚNÉHO ÚZEMÍ
POLOHOPIS
POLOHOPIS PODRUŽNÝ
VÝŠKOPIS
POZEMKY BYDLENÍ
POZEMKY SÍDELNÍ ZELENĚ
POZEMKY VEŘEJNÉ ZELENĚ
POZEMKY DOPRAVNÍ INFRASTRUKTURY SILNIČNÍ - KOMUNIKACE HLAVNÍ OBSLUŽNÉ
POZEMKY VEŘEJNÝCH PROSTRANSTVÍ - KOMUNIKACE SE SMÍŠENÝM PROVOZEM
POZEMKY ZELENÝCH PÁSŮ S PARKOVÁNÍM
POZEMKY KOMUNIKACÍ VYHRAZENÝCH
HLAVNÍ STAVEBNÍ OBJEKTY
NEKATASTROVANÁ VODOTEČ

NÁVRH STAV

STANOVIŠTĚ SBĚRU TŘÍDĚNÉHO ODPADU - DOCHÁZKA 200 M
DŘEVINY
REGULAČNÍ BLOK UPŘESNĚNÝ V ÚS
PARCELACE
STAVEBNÍ REGULAČNÍ ČÁRA VOLNÁ
KÓTY REGULACÍ
CHKO JIZERSKÉ HORY
ZÓNY CHKO JIZERSKÉ HORY
VZDÁLENOST 50 / 25M OD LESA
ÚZEMÍ S ARCHEOLOGICKÝMI NÁLEZY
ÚSES - LOKÁLNÍ BIOCENTRUM
OCHRANNÉ PÁSMO SILNICE III.TŘÍDY
DOCHÁZKA K MHD 250M
ÚČELOVÁ CYKLOTRASA
REKREAČNÍ CYKLISTICKÁ A LYŽAŘSKÁ TRASA
PRÁVOMOCNÉ ÚZEMNÍ ROZHODNUTÍ

# LIBEREC

## ÚS2 - RUDOLFOV - ULICE U VLEKU

NÁZEV DÍLA - STUPEŇ - FÁZE

## ÚZEMNÍ STUDIE - NÁVRH

NÁZEV ČÁSTI DÍLA

## HLAVNÍ VÝKRES VČ. REGULACÍ

ZAKÁZKA DATUM
010/2022 12/2022
OZNAČENÍ ČÁSTI DÍLA
2
MĚŘÍTKO
1:1000

OBJEDNATEL
MARTIN IŠTOK
TYRŠOVA 510
460 01 LIBEREC
POŘIZOVATEL
MML - ODBOR ÚP
NÁM.DR.E.BENEŠE 1
460 59 LIBEREC

ZHOTOVITEL
ING.ARCH. PLAŠIL
FUČÍKOVA 137/10
460 01 LIBEREC 5
SPOLUPRÁCE
ING. M.KOLOUŠEK
ING. O.ŠREK
ING. P.KOŘÍNEK

SEVERKA