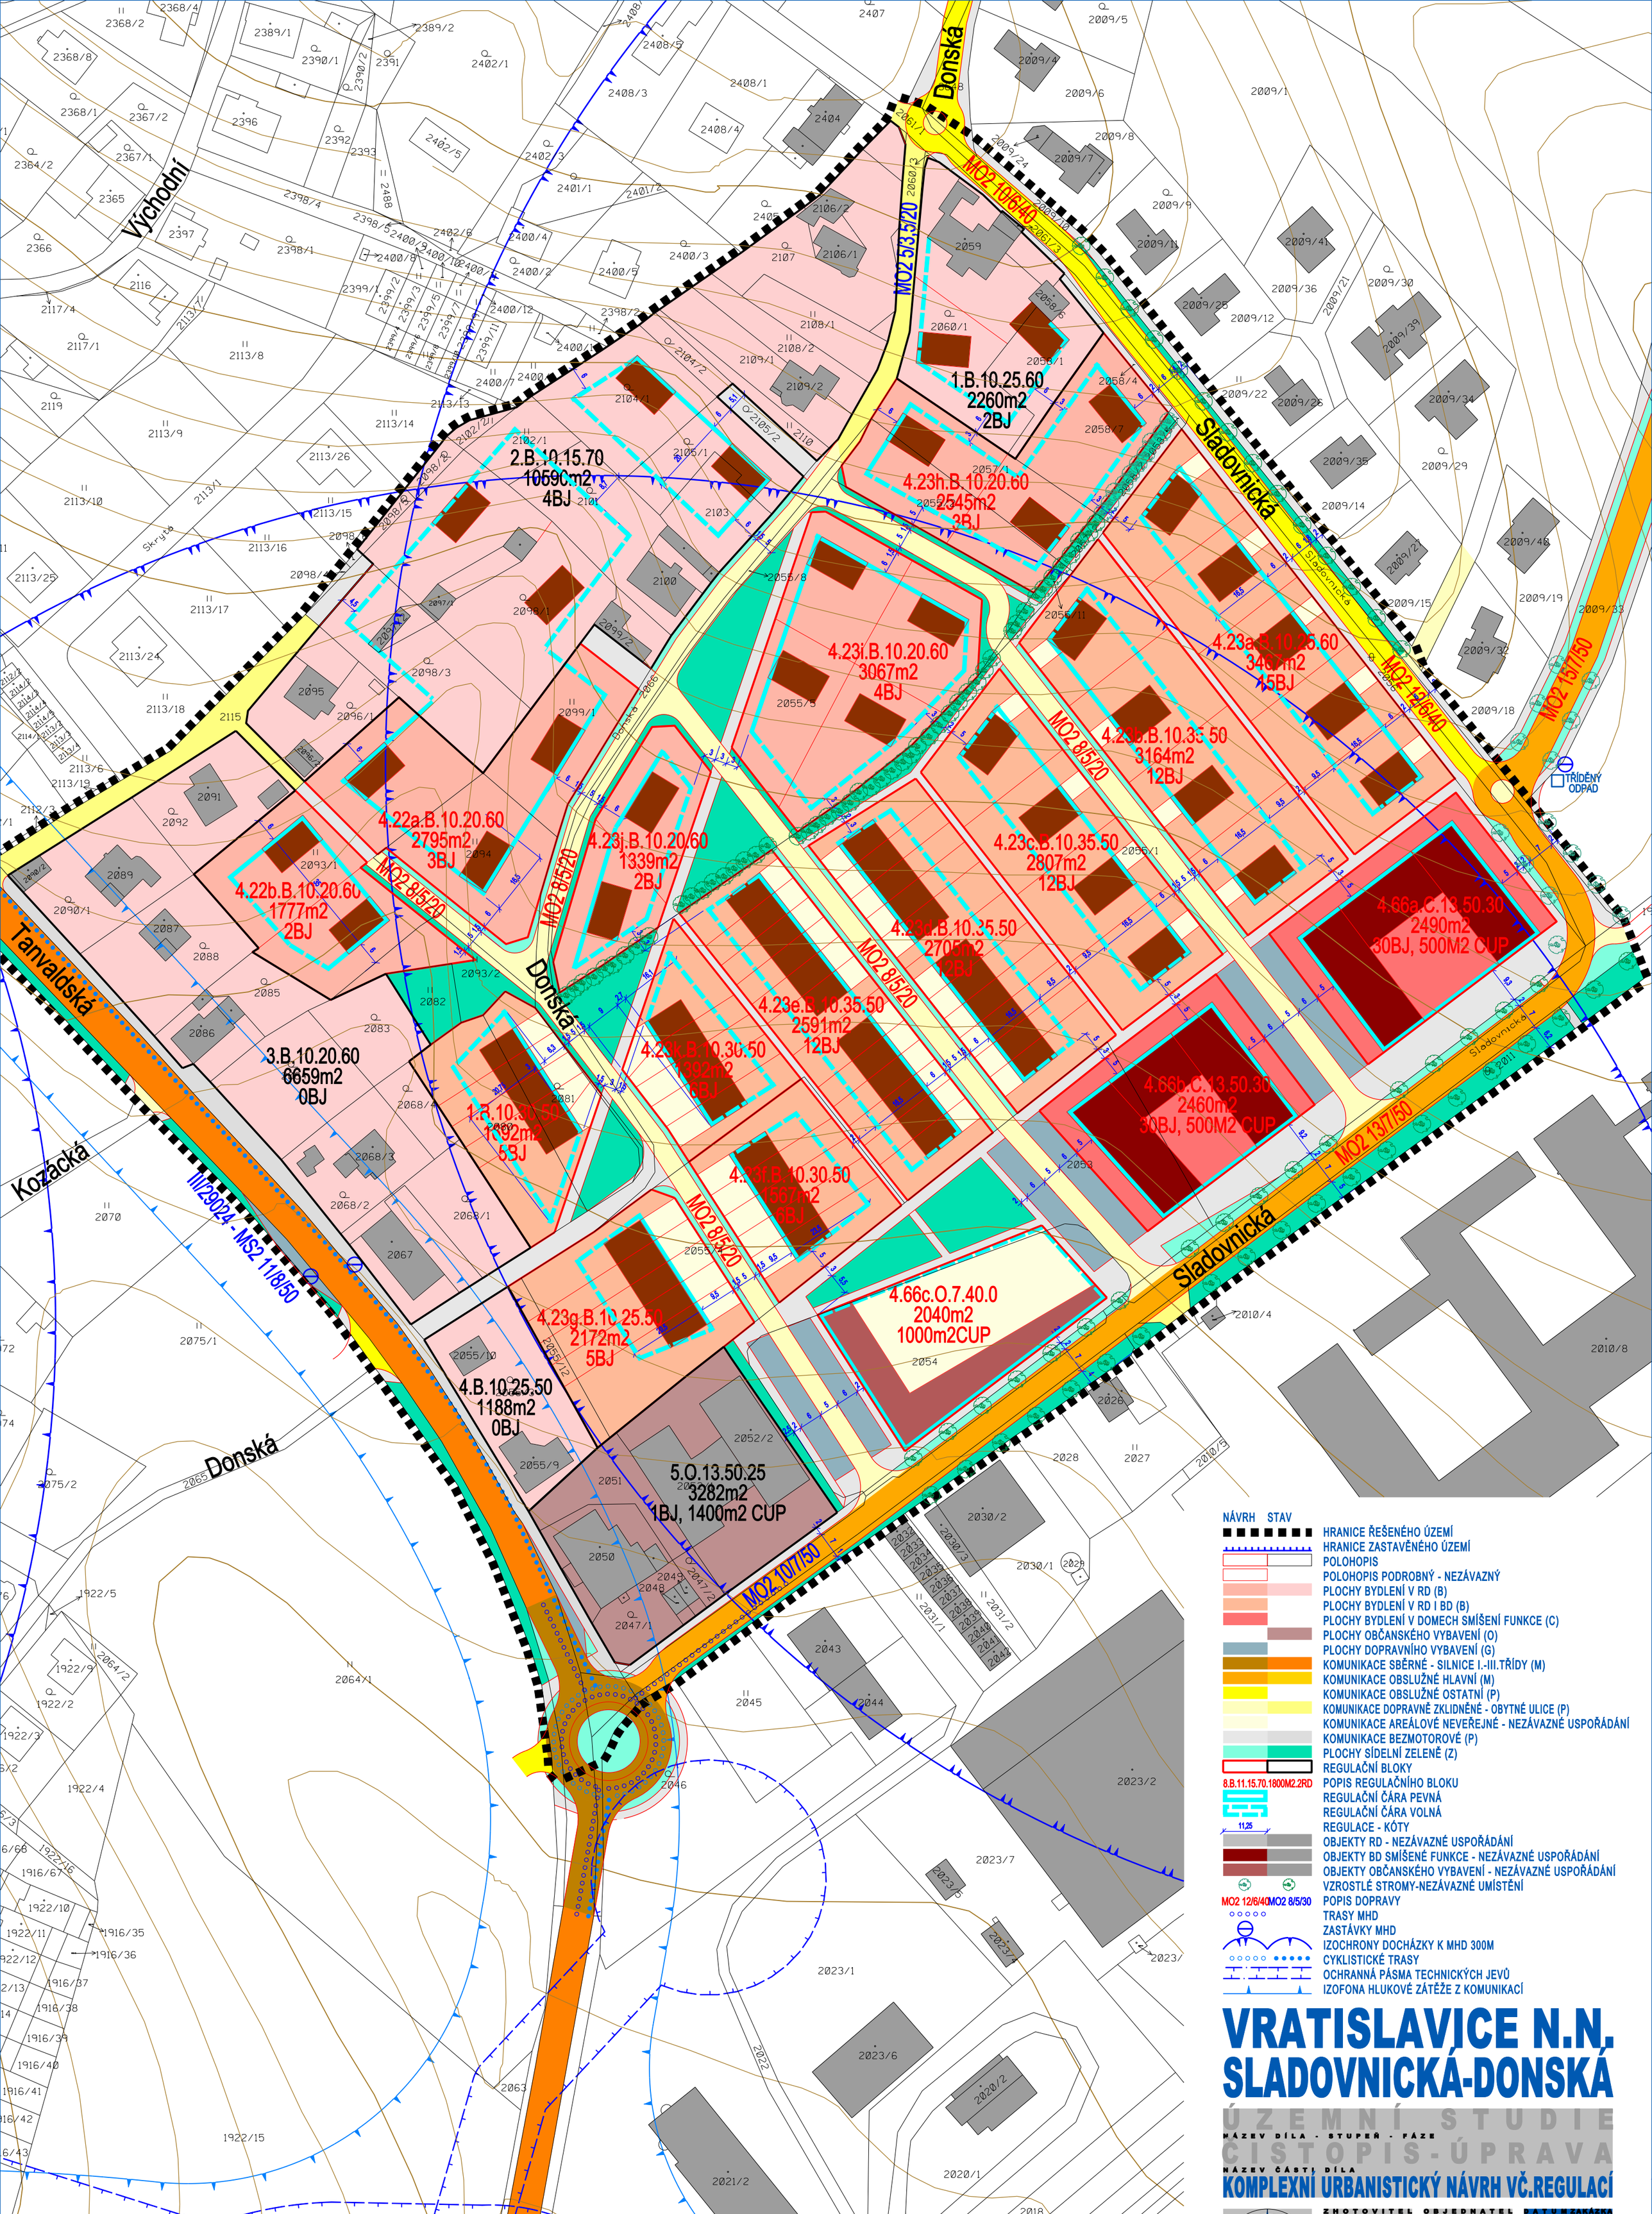

NÁVRH STAV

- HRANICE ŘEŠENÉHO ÚZEMÍ
- HRANICE ZASTAVĚNÉHO ÚZEMÍ
- POLOHOPIS
- POLOHOPIS PODROBNÝ - NEZÁVAZNÝ
- PLOCHY BYDLENÍ V RD (B)
- PLOCHY BYDLENÍ V RD I BD (B)
- PLOCHY BYDLENÍ V DOMECH SMÍŠENÍ FUNKCE (C)
- PLOCHY OBČANSKÉHO VYBAVENÍ (O)
- PLOCHY DOPRAVNÍHO VYBAVENÍ (G)
- KOMUNIKACE SBĚRNÉ - SILNICE I.-III.TŘÍDY (M)
- KOMUNIKACE OBSLUŽNÉ HLAVNÍ (M)
- KOMUNIKACE OBSLUŽNÉ OSTATNÍ (P)
- KOMUNIKACE DOPRAVNĚ ZKLIDNĚNÉ - OBYTNÉ ULICE (P)
- KOMUNIKACE AREÁLOVÉ NEVEŘEJNÉ - NEZÁVAZNÉ USPOŘÁDÁNÍ
- KOMUNIKACE BEZMOTOROVÉ (P)
- PLOCHY SÍDELNÍ ZELENĚ (Z)
- REGULAČNÍ BLOKY
- 8.B.11.15.70.1800M2.2RD — POPIS REGULAČNÍHO BLOKU
- REGULAČNÍ ČÁRA PEVNÁ
- REGULAČNÍ ČÁRA VOLNÁ
- 11,25 — REGULACE - KÓTY
- OBJEKTY RD - NEZÁVAZNÉ USPOŘÁDÁNÍ
- OBJEKTY BD SMÍŠENÉ FUNKCE - NEZÁVAZNÉ USPOŘÁDÁNÍ
- OBJEKTY OBČANSKÉHO VYBAVENÍ - NEZÁVAZNÉ USPOŘÁDÁNÍ
- VZROSTLÉ STROMY-NEZÁVAZNÉ UMÍSTĚNÍ
- MO2 12/6/40 MO2 8/5/30 — POPIS DOPRAVY
- TRASY MHD
- ZASTÁVKY MHD
- IZOCHRONY DOCHÁZKY K MHD 300M
- CYKLISTICKÉ TRASY
- OCHRANNÁ PÁSMA TECHNICKÝCH JEVŮ
- IZOFONA HLUKOVÉ ZÁTĚŽE Z KOMUNIKACÍ

VRATISLAVICE N.N. SLADOVNICKÁ-DONSKÁ

ÚZEMNÍ STUDIE

NÁZEV DÍLA - STUPEŇ - FÁZE

ČISTOPIS-ÚPRAVA

NÁZEV ČÁSTI DÍLA

KOMPLEXNÍ URBANISTICKÝ NÁVRH VČ.REGULACÍ

ZHOTOVITEL	OBJEDNATEL	DATUM ZAKÁZKA
ING.ARCH. PLAŠIL	MO VRATISLAVICE N/N	09/2017 006/2015
FUČÍKOVA 137/10	TANVALDSKÁ 50	OZNAČENÍ ČÁSTI DÍLA
460 01 LIBEREC 5	463 11 LIBEREC	2
SPOLUPRÁCE	POŘIZOVATEL	MĚŘÍTKO
ING. M.KOLOUŠEK	MML ODBOR HL.ARCH.	1 : 1000
ING. J.KOBRLE	NÁMĚSTÍ DR. E. BENEŠE 1	
ING. L.SLAVÍK	460 59 LIBEREC	