


**LEGENDA**

stav	návrh	Vodovod
		vodovod
		vodovod
		vodovod
		AT stanice v manipulační komoře VDJ
		Kanalizace
		kanalizační stoky
		čistiřna odpadních vod
		čerpací stanice odpadních vod - ČSOV
		Plynovod
		rozvod plynů
		Elektrorozvody
		elektrické vrchní vedení VVN 110kV
		elektrické vrchní vedení VN 35kV
		trafostanice
		Slaboproud
		dálkový kabel
		telekomunikační vysílač
		rozvojové plochy
		hranice území obce
		hranice katastrálního území
		HRANICE
		hranice parcel
		INFORMATIVNÍ JEVI
		vrstevnice - ekvidistance 10m
		vrstevnice - ekvidistance 2m

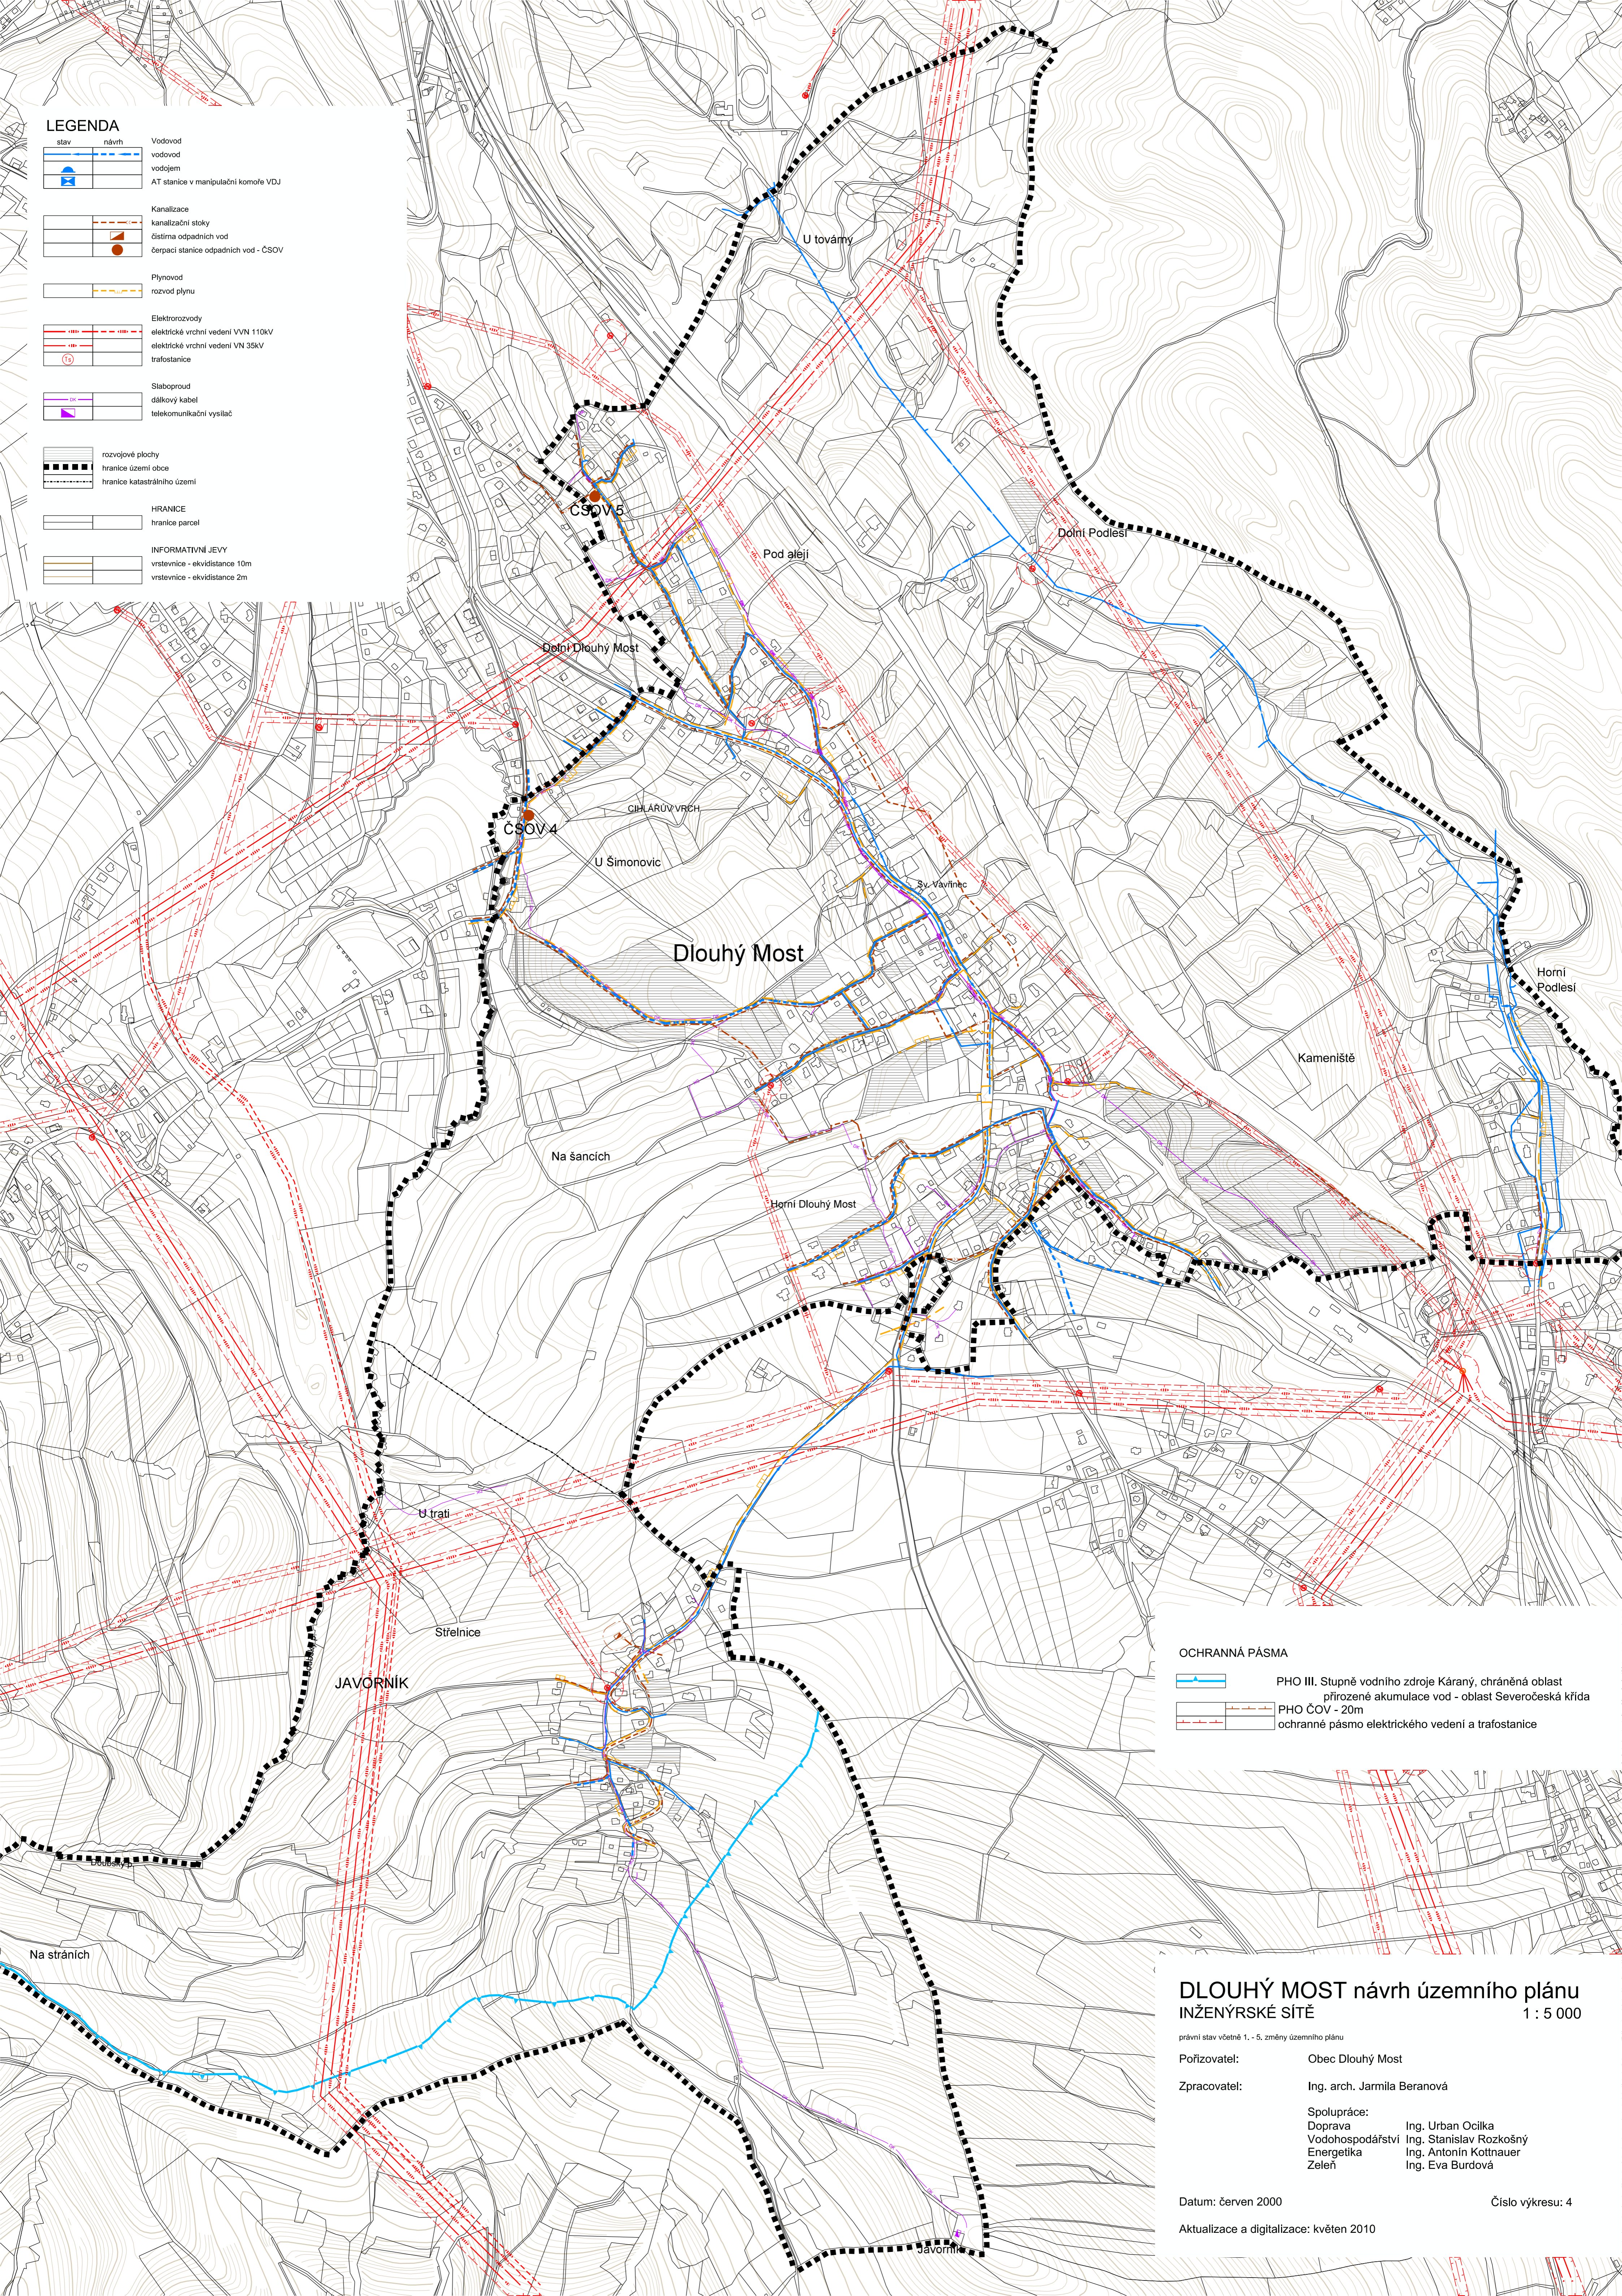

**OCHRANNÁ PÁSMO**

	PHO III. Stupně vodního zdroje Káraný, chráněná oblast
	přírodní akumulace vod - oblast Severočeská křída
	PHO ČOV - 20m
	ochranné pásmo elektrického vedení a trafostanice

## DLOUHÝ MOST návrh územního plánu INŽENÝRSKÉ SÍTĚ

1 : 5 000

právní stav včetně 1. - 5. změny územního plánu

Pořizovatel: Obec Dlouhý Most

Zpracovatel: Ing. arch. Jarmila Beranová

Spolupráce:  
Doprava Ing. Urban Ocílka  
Vodohospodářství Ing. Stanislav Rozkošný  
Energetika Ing. Antonín Kottbauer  
Zeleň Ing. Eva Burdová

Datum: červen 2000

Číslo výkresu: 4

Aktualizace a digitalizace: květen 2010