


# 098 Ostašov u Liberce

## 063 Karlínky

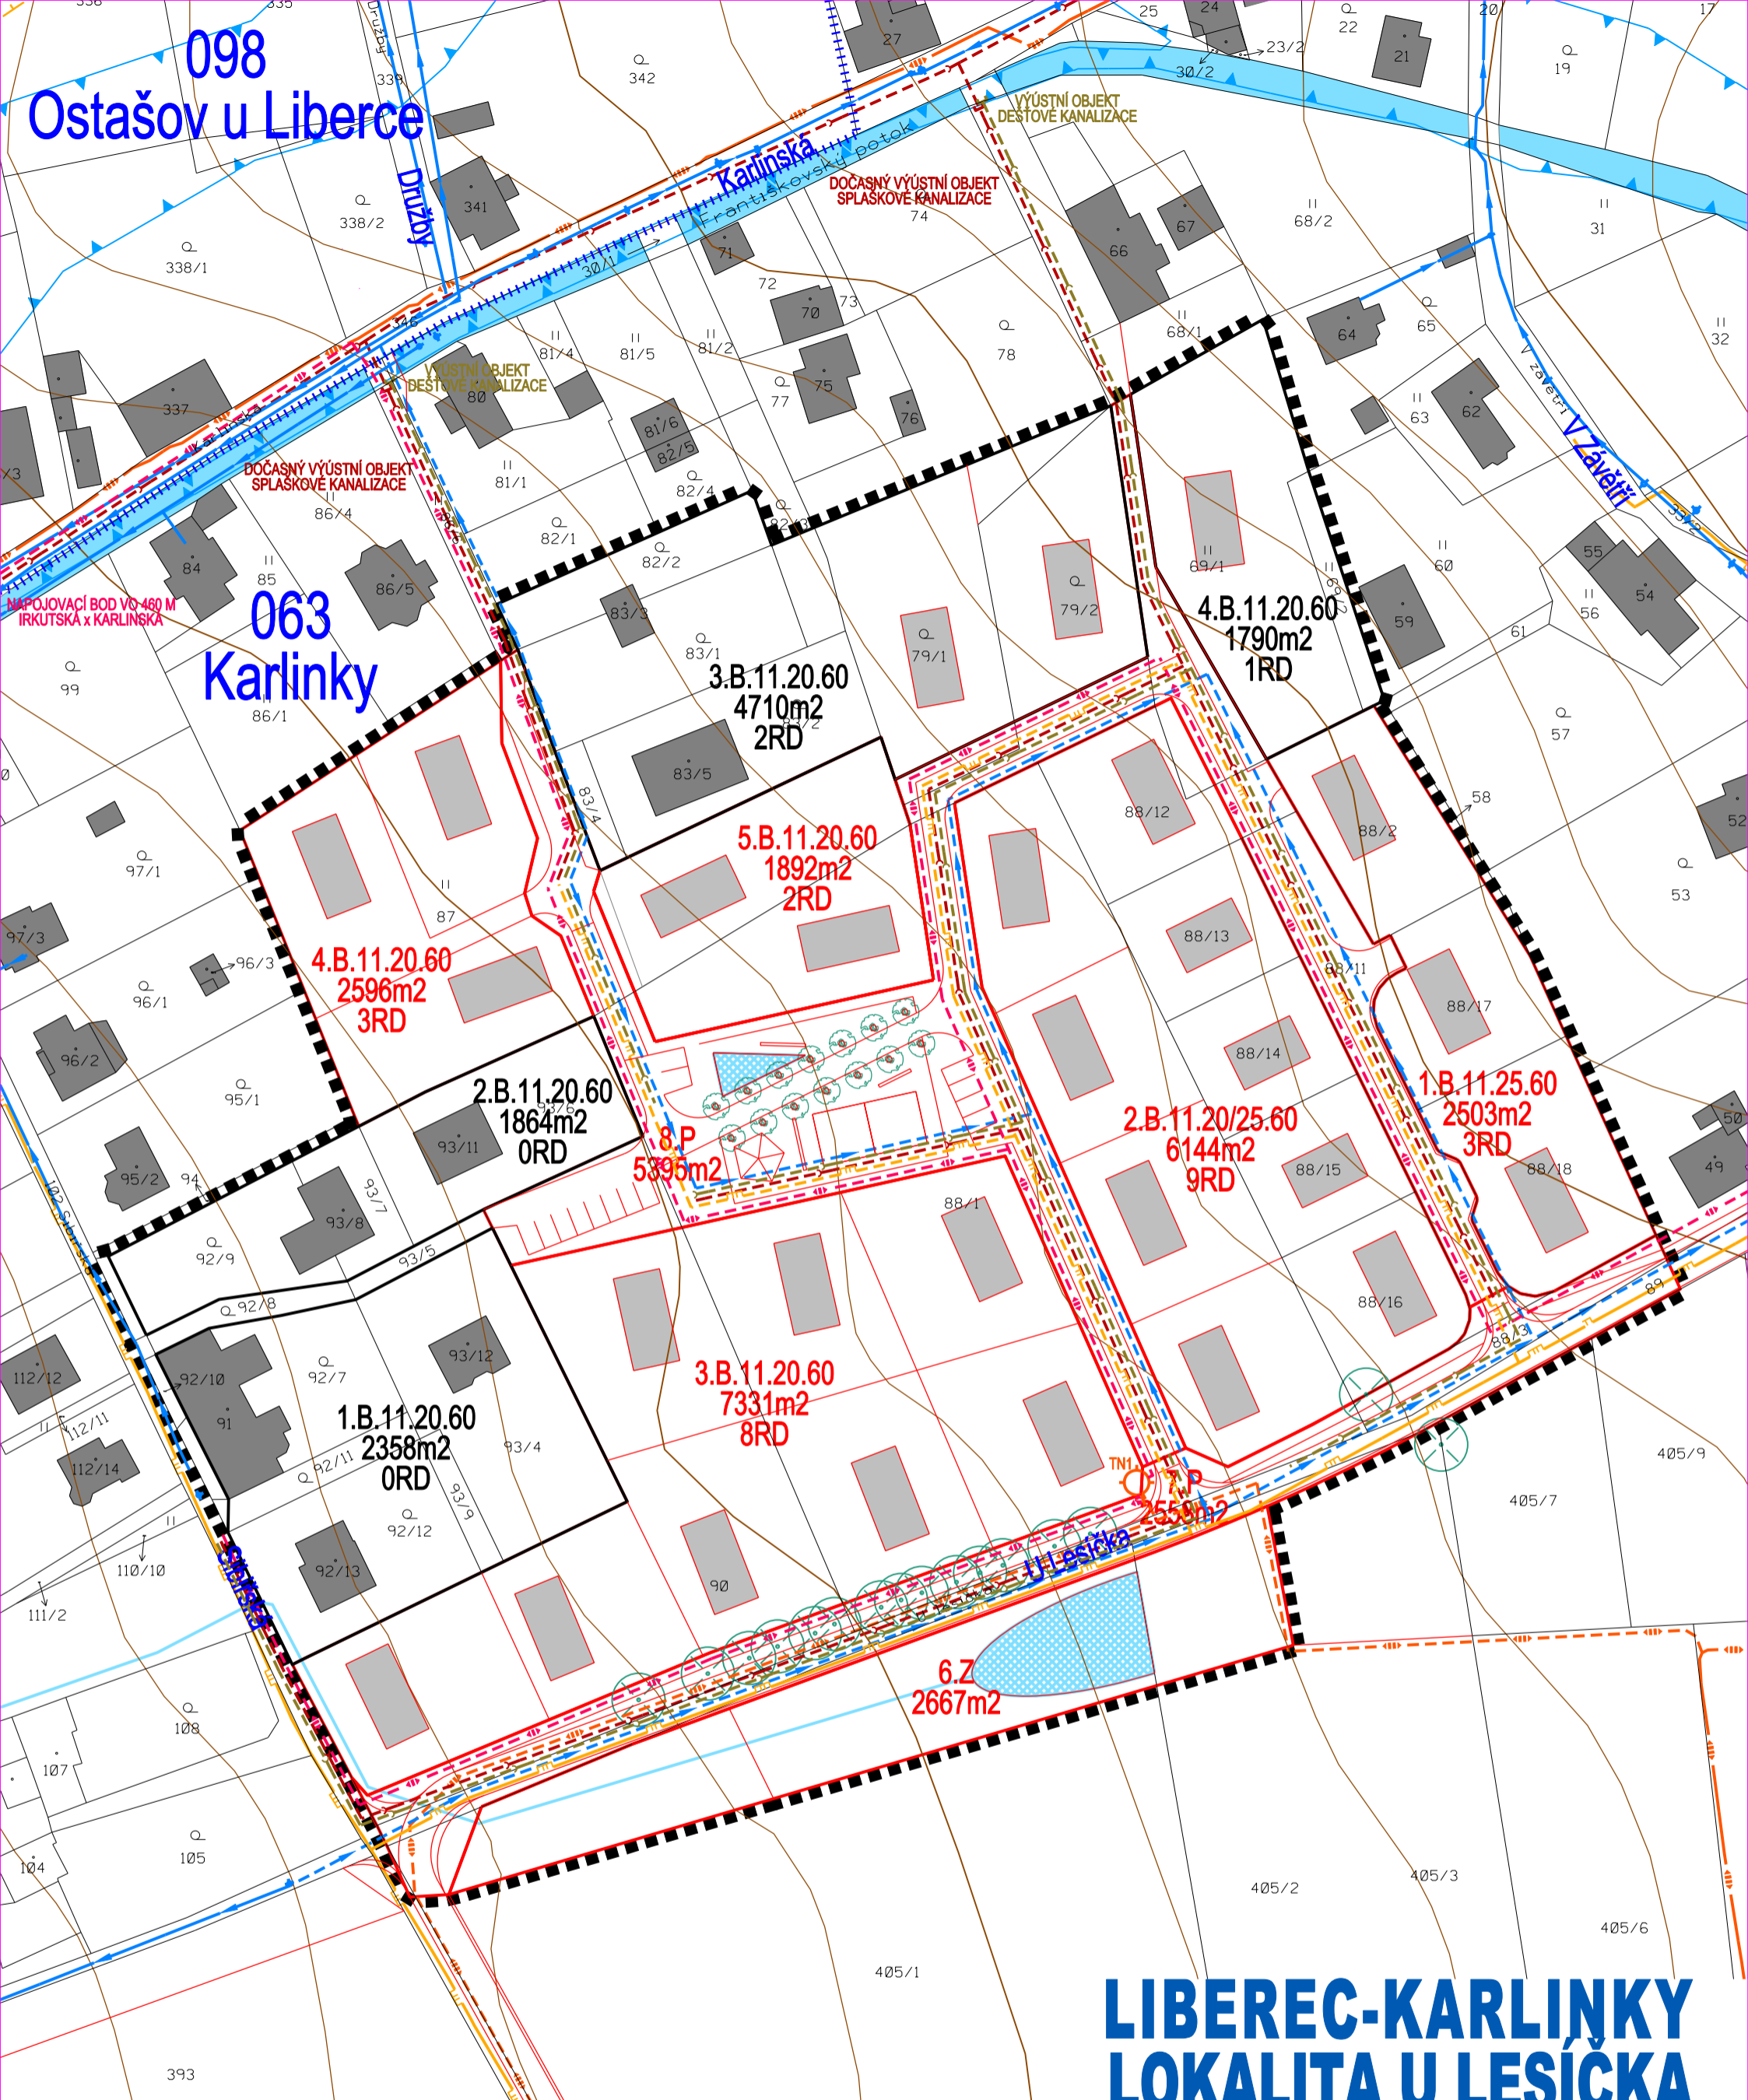


**KANALIZAČNÍ ŘAD SPLAŠKOVÝ**  
**KANALIZAČNÍ ŘAD DEŠŤOVÝ**  
**VODOVODNÍ ŘAD**  
**HRANICE ZÁPLAVOVÉHO ÚZEMÍ**

STAV NÁVRH



**STAV NÁVRH**  
 HRANICE KATASTRÁLNÍCH ÚZEMÍ  
 HRANICE ŘEŠENÉHO ÚZEMÍ  
 HRANICE ZASTAVĚNÉHO ÚZEMÍ  
 POLOHOPIS  
 REGULAČNÍ BLOKY  
 POPIS REGULAČNÍHO BLOKU  
 STAVEBNÍ OBJEKTY - NEZÁVAZNÉ UMÍSTĚNÍ  
 PLOCHY VODNÍ A VODOHOSPODÁŘSKÉ  
 VZROSTLÉ STROMY - NEZÁVAZNÉ UMÍSTĚNÍ  
 ELEKTRICKÉ KABELOVÉ VEDENÍ VN  
 TRAFOSTANICE  
 SDRUŽENÉ KABELY NN, SPOJE, VO  
 PLYNOVOD STL

STAV NÁVRH

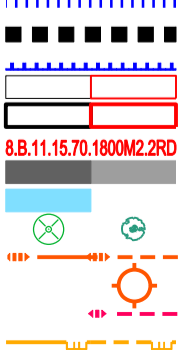

# LIBEREC-KARLÍNKY LOKALITA U LESÍČKA

**ÚZEMNÍ STUDIE**  
 NÁZEV DÍLA - STUPEŇ - FÁZE  
**NÁVRH**  
 NÁZEV ČÁSTI DÍLA  
**VÝKRES KOORDINACE INŽENÝRSKÝCH SÍTÍ**

ZAKÁZKA DĚLU  
 005/2013 06/2014  
 OZNAČENÍ ČÁSTI DÍLA  
**3**  
 MĚRITKO  
 1:1000

**OBJEDNATEL**  
 SML ODBOR HL.ARCH.  
 NÁMĚSTÍ DR. E. BENEŠE 1  
 460 59 LIBEREC  
**POŘIZOVATEL**  
 MML ODBOR HL.ARCH.  
 NÁMĚSTÍ DR. E. BENEŠE 1  
 460 59 LIBEREC

**ZHOTOVITEL**  
 ING.ARCH. J.PLAŠIL  
 FUČÍKOVA 137/10  
 460 01 LIBEREC 5  
 ING. M.KOLOUŠEK  
 ING. B.JAGIELLO  
 ING. P.KOŘÍNEK

