


098  
Ostašov u Liberce

063  
Karlínky

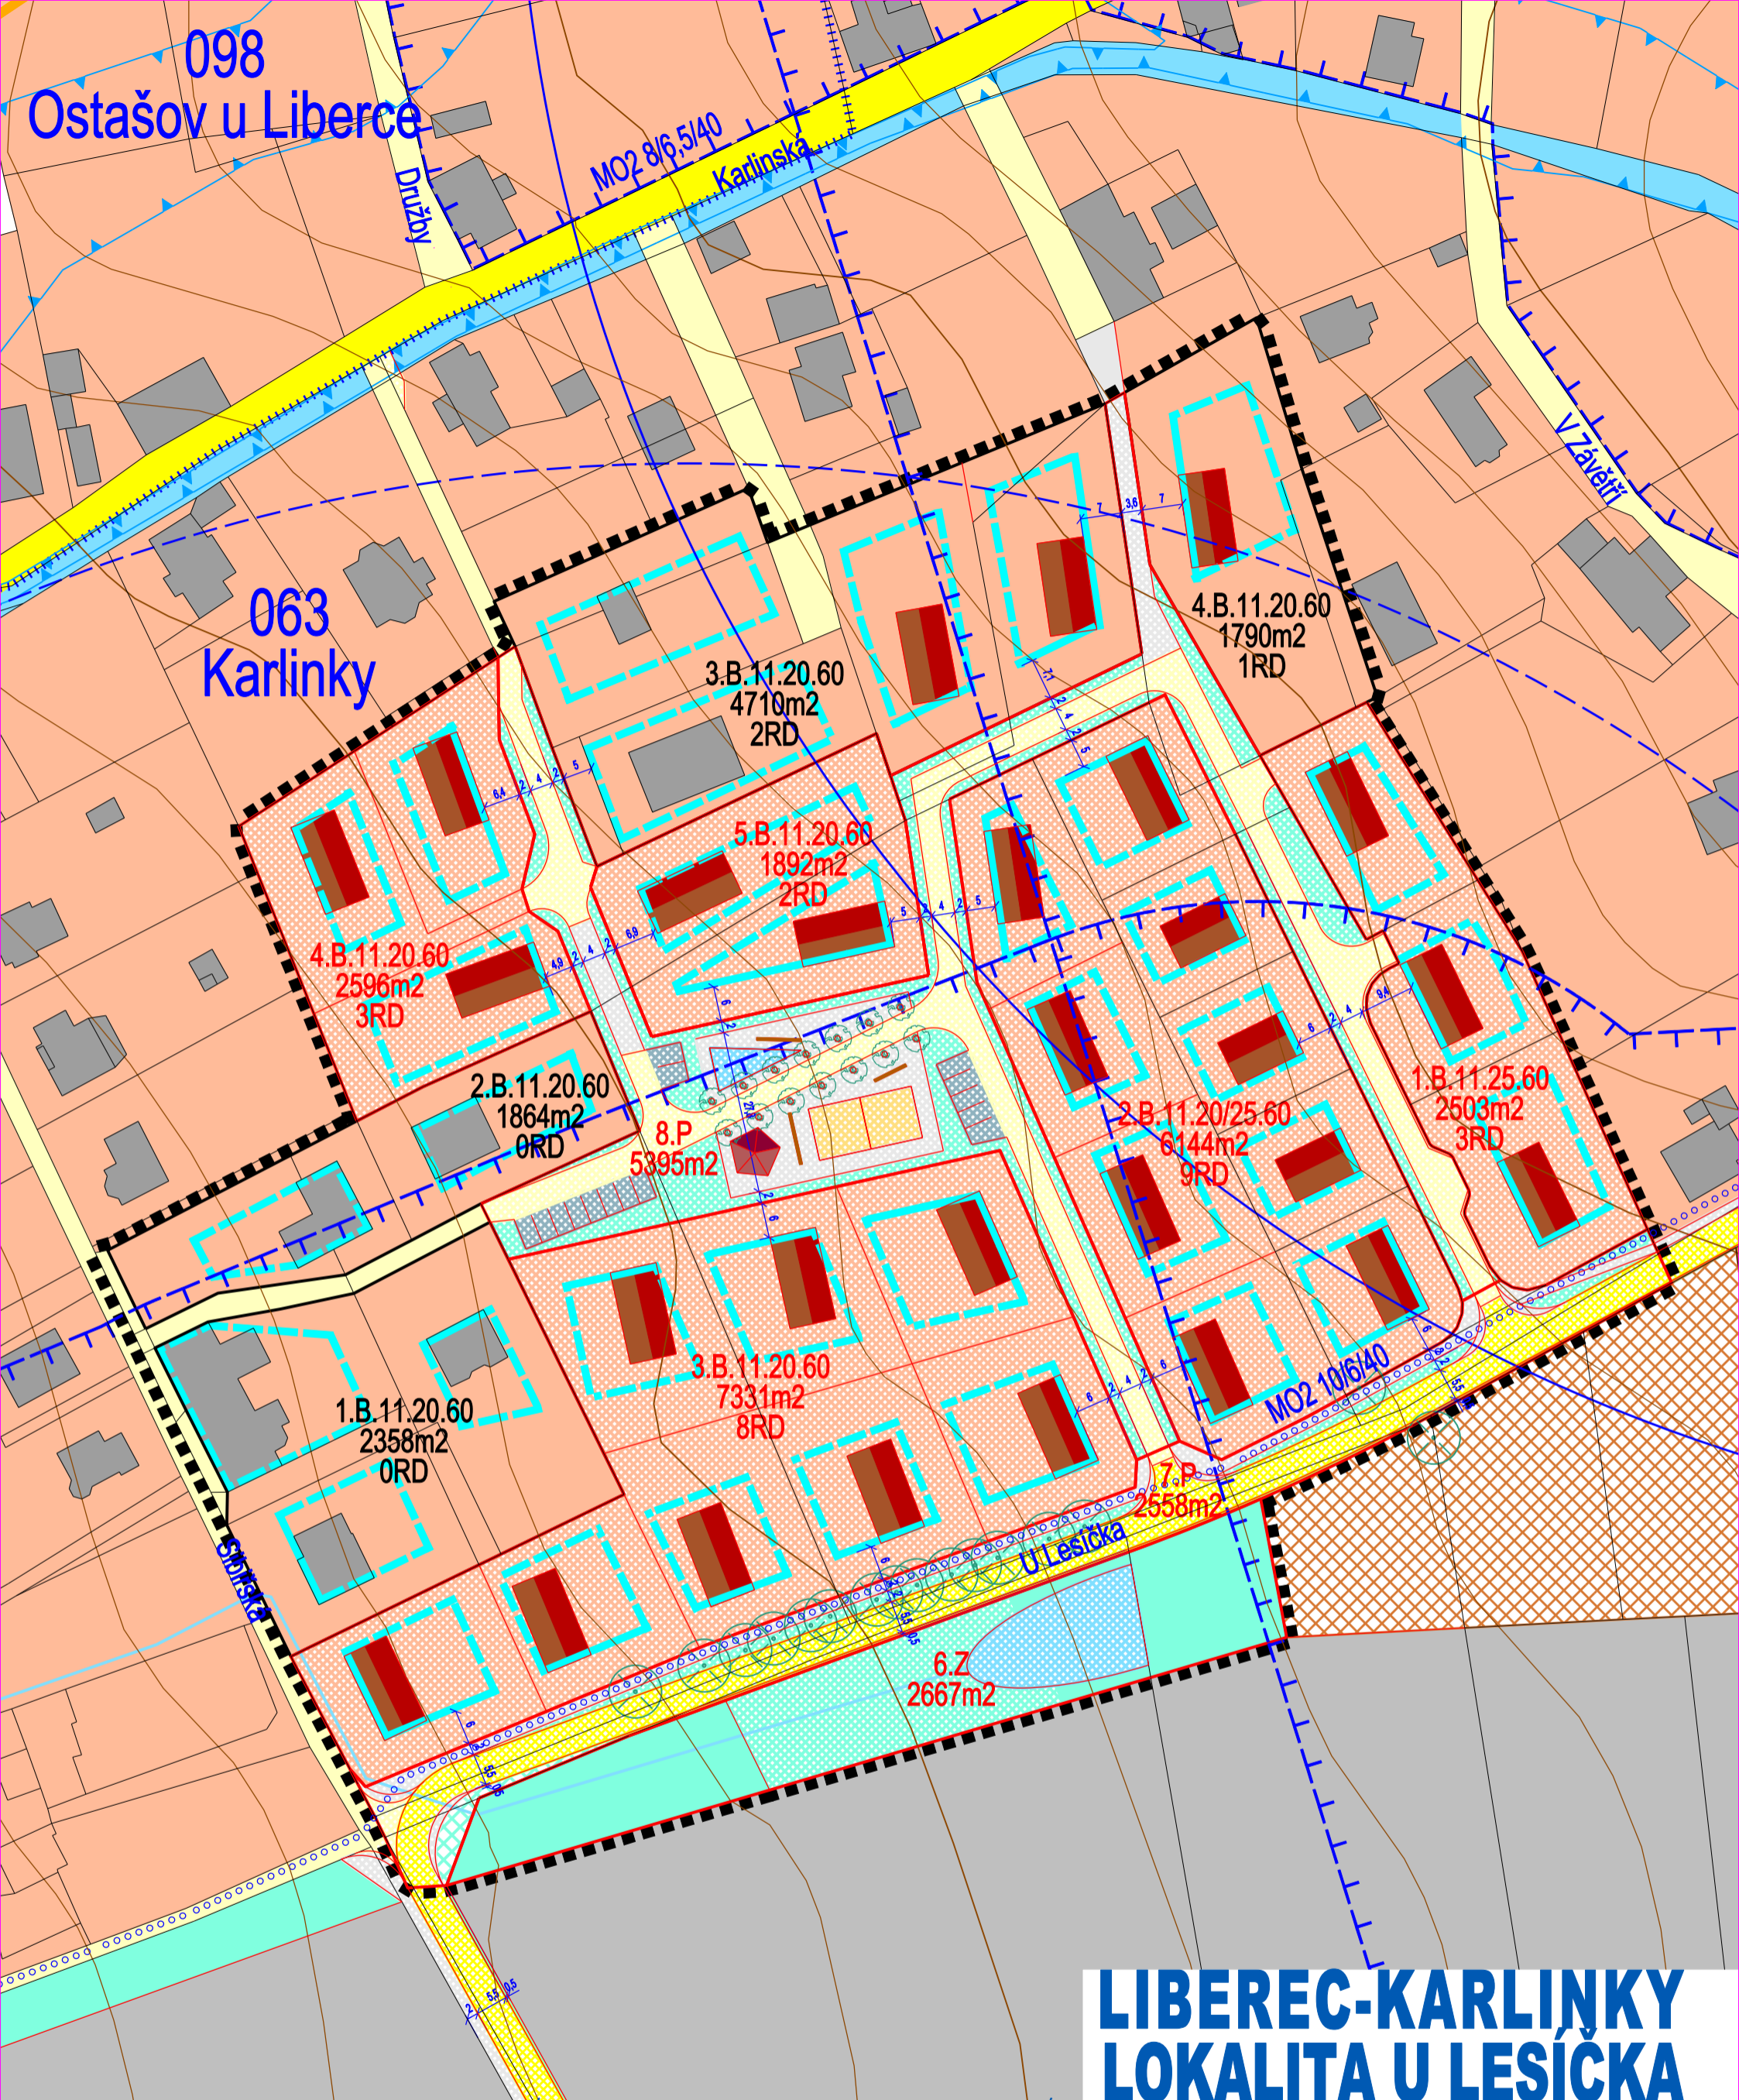

ÚZEMNÍ STUDIE  
NÁZEV DÍLA - STUPEŇ - FÁZE  
NÁZEV ČÁSTI DÍLA  
KOMPLEXNÍ URBANISTICKÝ NÁVRH VČ. REGULACÍ

- STAV NÁVRH
- REGULAČNÍ BLOKY
  - POPIS REGULAČNÍHO BLOKU
  - REGULAČNÍ ČÁRA PEVNÁ
  - REGULAČNÍ ČÁRA VOLNÁ
  - REGULACE - KÓTY
  - OBJEKTY RD - NEZÁVAZNÉ USPOŘÁDÁNÍ
  - POPIS DOPRAVY
  - IZOCHRONY DOCHÁZKY K MHD 300M
  - CYKLISTICKÉ TRASY
  - VZROSTLÉ DŘEVINY
  - OCHRANNÁ PÁSMA TECHNICKÝCH JEVŮ
  - ZÁPLAVOVÉ ÚZEMÍ

- STAV NÁVRH
- HRANICE KATASTRÁLNÍCH ÚZEMÍ
  - HRANICE ŘEŠENÉHO ÚZEMÍ
  - HRANICE ZASTAVĚNÉHO ÚZEMÍ
  - POLOHOPIS
  - PLOCHY BYDLNÍ (B)
  - PLOCHY SMÍŠENÝCH AKTIVIT (A)
  - PLOCHY VÝROBY A SKLADOVÁNÍ (E)
  - PLOCHY SÍDELNÍ ZELEŇ (Z)
  - PLOCHY VODNÍ A VODOHOSPODÁŘSKÉ (V)
  - OBSLUŽNÉ KOMUNIKACE OSTATNÍ (P)
  - KOMUNIKACE DOPRAVNĚ ZKLIDNĚNÉ (P)
  - KOMUNIKACE BEZMOTOROVÉ (P)

ZAKÁZKA DATUM 005/2013 06/2014	OBJEDNATEL SML. ODBOR HL. ARCH. NÁMĚSTÍ DR. E. BENEŠE 1 460 59 LIBEREC	ZHOTOVITEL ING. ARCH. J. PLAŠIL FUČÍKOVA 137/10 460 01 LIBEREC 5
OSAZENÍ ČÁSTI DÍLA <b>2</b>	PORIZOVATEL MML. ODBOR HL. ARCH. NÁMĚSTÍ DR. E. BENEŠE 1 460 59 LIBEREC	SPOLUPRÁCE ING. M. KOLOUŠEK ING. B. JAGIELLO ING. P. KOŘÍNEK

ŠKALA 1:1000

