
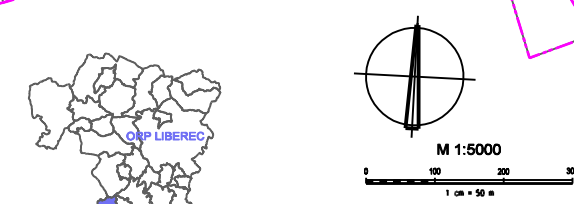


- LEGENDA**
- HRANICE ŘEŠENÉHO ÚZEMÍ (ÚZEMÍ OBCE)
 HRANICE KATASTRÁLNÍCH ÚZEMÍ
 Cetenov, Hrubý Lesnov
- DOPRAVNÍ INFRASTRUKTURA**
- SILNIČNÍ DOPRAVA
 silnice II. třídy (územní rezervace)
 silnice III. třídy
 místní a obělové komunikace
- DOPRAVNÍ VYBAVENÍ
 autobusové zastávky
 parkoviště
- DOPLŇUJÍCÍ ÚDAJE
 třída, číslo silnice
 kategorie silnice
 III/28817
 S 9,5/70
 S 7,5/50
 S 7,5/50
 S 9,5/50
 S 9,5/50
 III/27237
 cyklostezky nadregionální
 cyklostezky
 T25
 T3046
 hřbitov
 turistické stezky
 modrá
- TECHNICKÁ INFRASTRUKTURA**
- VODOVOD
 vodní zdroj
 vřty určené k likvidaci
 vodjem
 vodní kolo k čerpání vody
 dálkový vodovod
 vodovodní řady
 vodovodní řada mimo SČVK
 vodovodní řada ke zrušení
- ELEKTRICKÁ ENERGIE
 elektrická stanice
 nadzemní vedení VN 35kV
- SPOJE
 radioreléová trasa (RRT)
 komunikační vedení

- OBČANSKÉ VYBAVENÍ**
- VEŘEJNÁ INFRASTRUKTURA
 obecní úřad
 hasičská zbrojnice - Horní Lesnov
 hasičská zbrojnice - Cetenov
- TĚLOVÝCHOVA A SPORT
 tělovýchovná a sportovní zařízení
 lyžařská sjezdovka
 sportovní rekreační areál (Z26)
- KOMERČNÍ ZAŘÍZENÍ
 hostinec Na Pince
- VEŘEJNÁ PROSTRANSTVÍ**
- VEŘEJNÁ PROSTRANSTVÍ
 u kapličky, Hrubý Lesnov
 u silnice, Hrubý Lesnov
 Kozminka, Hrubý Lesnov
 před obecním úřadem, Hrubý Lesnov (Z27)
 u obecního úřadu, Hrubý Lesnov (Z28)
 jižní okraj sídla, Hrubý Lesnov (Z29)
 před raubertými chalupami, Hrubý Lesnov (Z30)
 náves, Cetenov
 u kapličky a hasičské zbrojnice, Cetenov (Z31)
 u sloupů se sochou P. Marie, Vystřkov (Z32)
 u křižovatky silnic, Vystřkov (Z33)
 u kříže, Dolánky (Z34)
 u hostince, Na Pince (Z35)
 u kapličky, Těšnov (Z36)

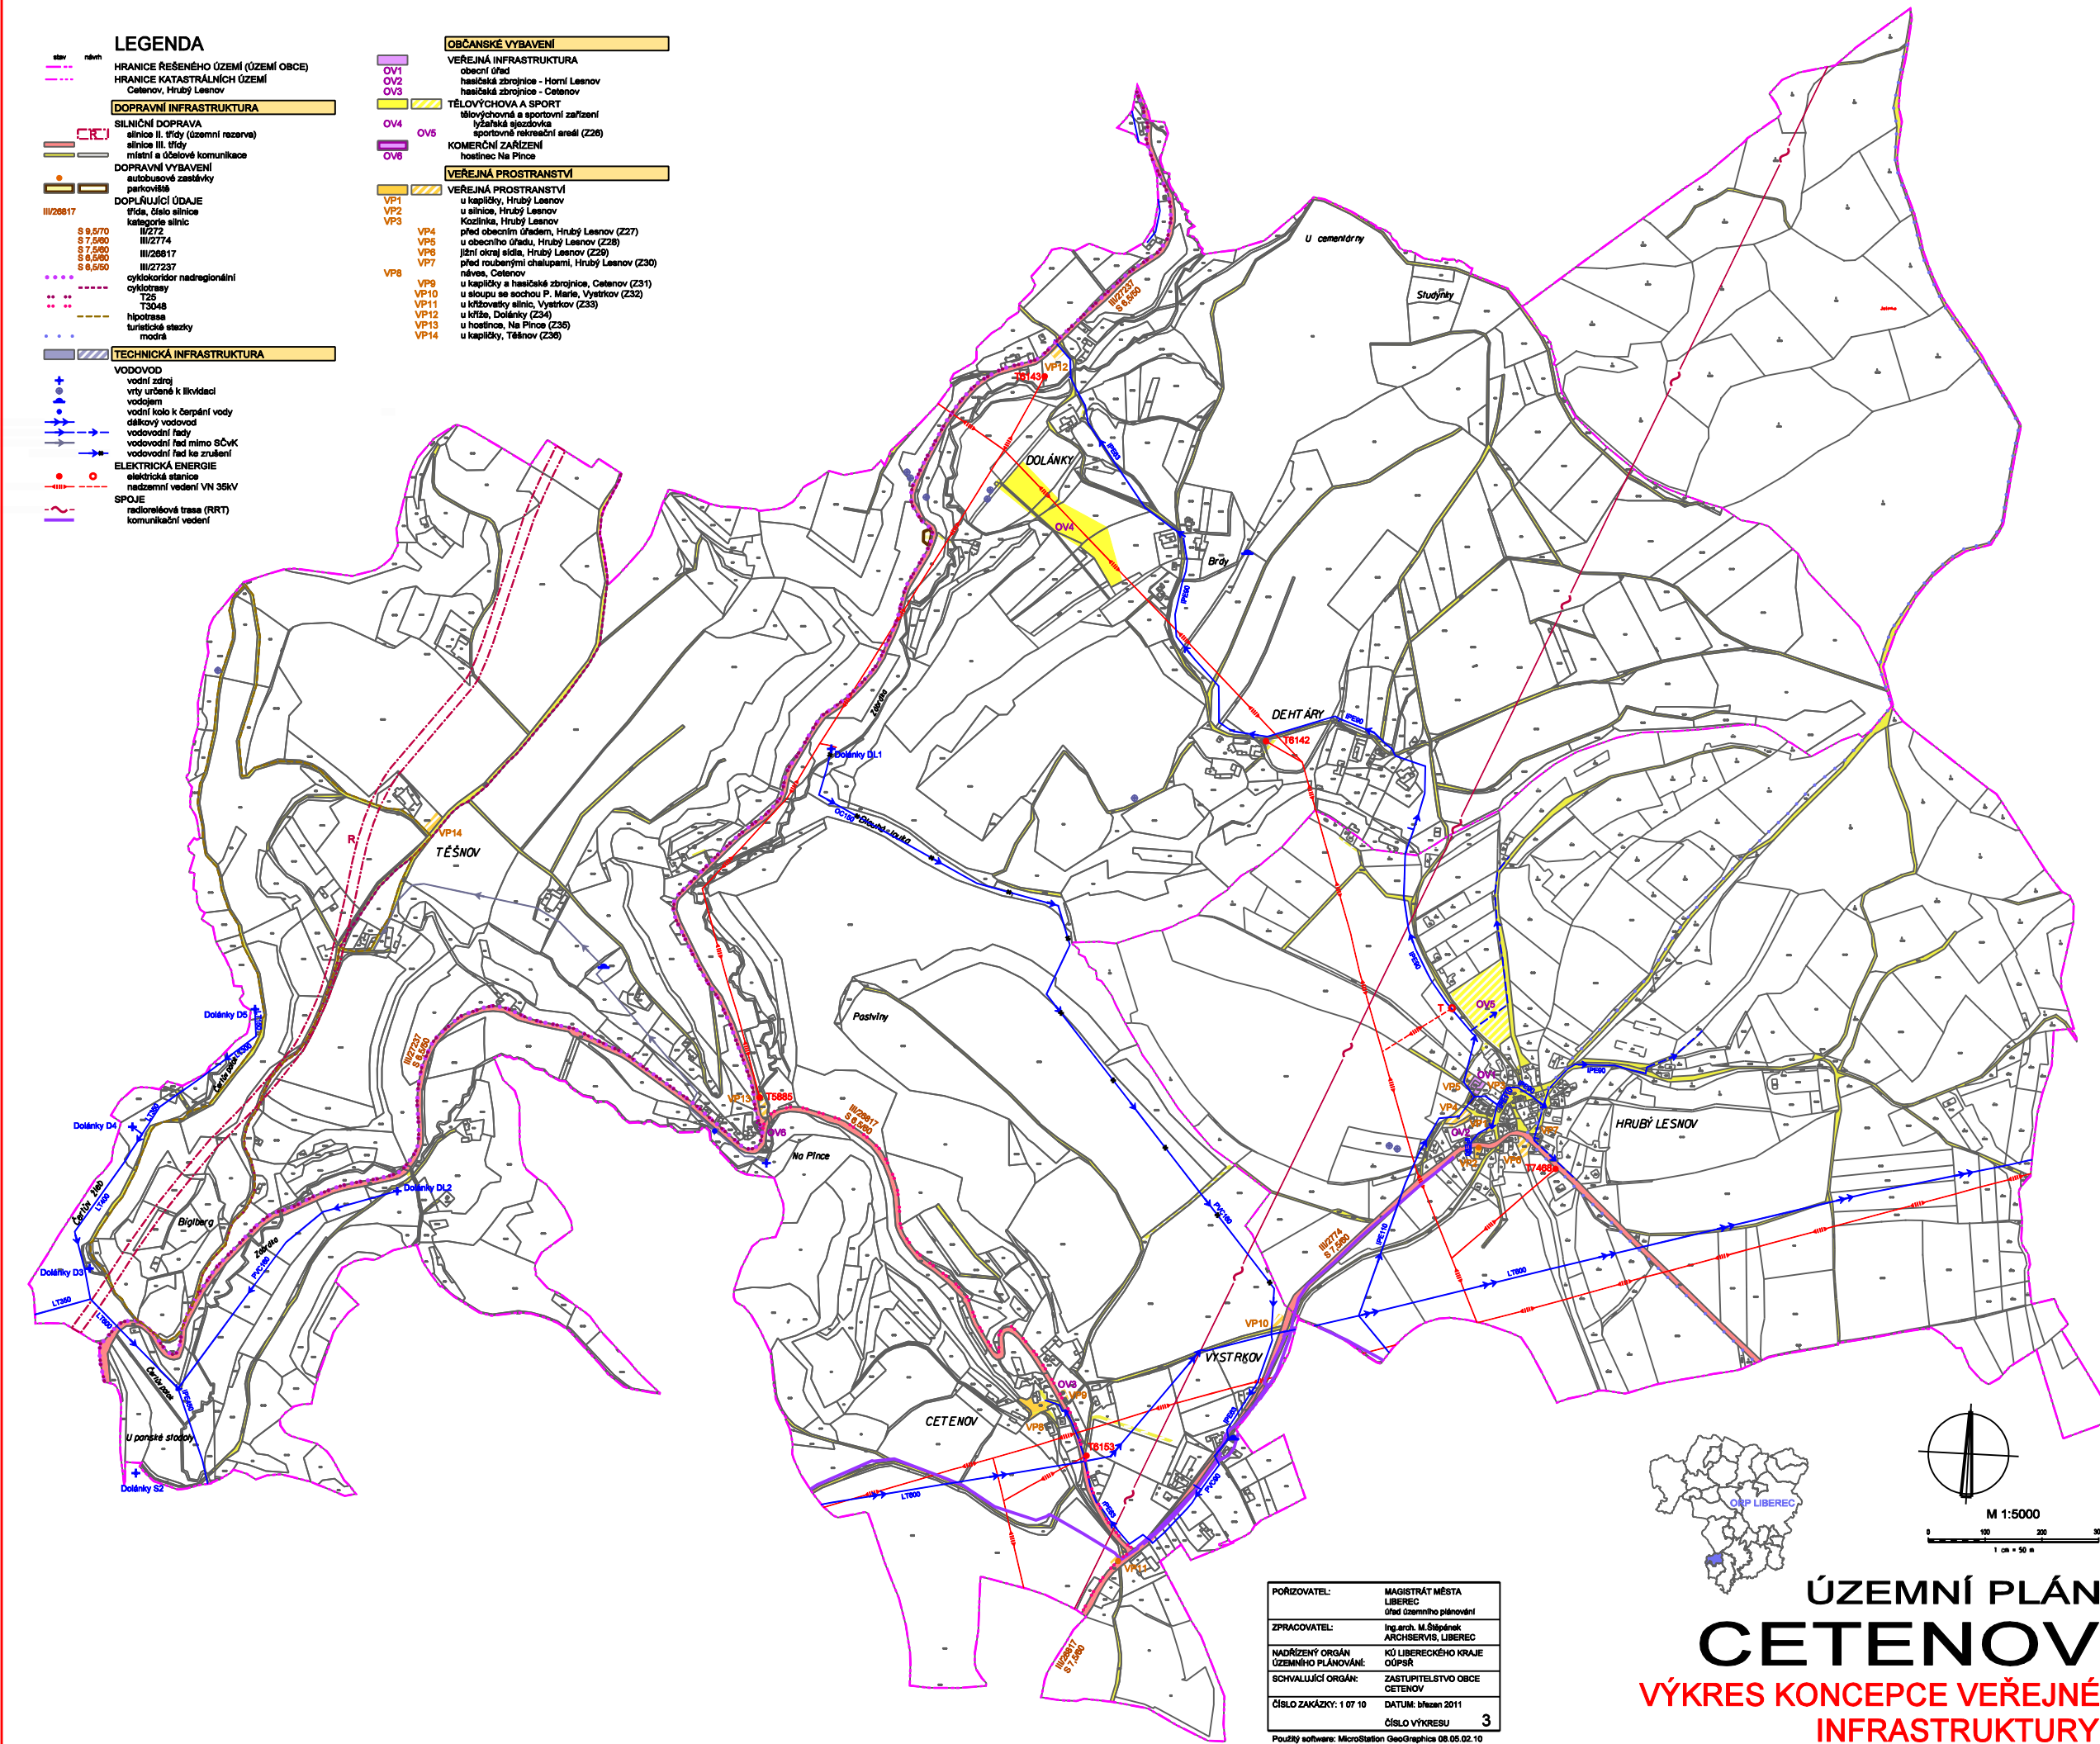

POŘIZOVATEL:	MAGISTRÁT MĚSTA LIBEREC Úřad územního plánování
ZPRACOVATEL:	Ing. arch. M. Štěpánek ARCHISERVIS, LIBEREC
NADŘÍZEJÍ ORGÁN:	KÚ LIBERECÉHO KRAJE OÚPSŘ
SCHVALUJÍCÍ ORGÁN:	ZASTUPITELSTVO OBCE CETENOV
ČÍSLO ZAKÁZKY: 1 07 10	DATUM: březen 2011
ČÍSLO VÝKRESU	3

Použitý software: MicroStation GeoGraphics 08.05.02.10

**ÚZEMNÍ PLÁN
 CETENOV**
 VÝKRES KONCEPCE VEŘEJNÉ
 INFRASTRUKTURY