SCHVALOVANÉ JEVY

STAV	NÁVRH	ÚZEMNÍ REZERVY	
			ZASTAVĚNÉ ÚZEMÍ VYMEZENÉ K 30.4.2009
S0a			PLOCHY ZASTAVĚNÉ - HRANICE, KÓD VYUŽITELNOSTI ÚZEMÍ
	Z1-S0a		PLOCHY ZASTAVITELNÉ - HRANICE, OZNAČENÍ - KÓD VYUŽITELNOSTI ÚZEMÍ
	N1-NX		PLOCHY NEZASTAVITELNÉ - HRANICE, OZNAČENÍ - KÓD VYUŽITELNOSTI ÚZEMÍ
		R1-TI	PLOCHY ÚZEMNÍCH REZERV - HRANICE, OZNAČENÍ - KÓD VYUŽITELNOSTI ÚZEMÍ
		R2-TI	KORIDORY ÚZEMNÍCH REZERV - OSA, OZNAČENÍ - KÓD VYUŽITELNOSTI ÚZEMÍ
			PLOCHY S ROZDÍLNÝM ZPŮSOBEM VYUŽITÍ – ZASTAVITELNÉ
			PLOCHY BYDLENÍ ČISTÉHO (BČ)
			PLOCHY SMÍŠENÉ OBYTNÉ (SO)
			PLOCHY OBČANSKÉHO VYBAVENÍ - VEŘEJNÁ INFRASTRUKTURA (OV)
			PLOCHY OBČANSKÉHO VYBAVENÍ – SPORT A TĚLOVÝCHOVA (OS)
			PLOCHY OBČANSKÉHO VYBAVENÍ – HŘBITOVY (OH)
			PLOCHY VEŘEJNÝCH PROSTRANSTVÍ – KOMUNIKACE (PK)
			PLOCHY DOPRAVNÍ INFRASTRUKTURY – SILNICE III. TŘÍDY (DS)
			PLOCHY DOPRAVNÍ INFRASTRUKTURY – VYBAVENÍ (DV)
			PLOCHY TECHNICKÉ INFRASTRUKTURY (TI)
			PLOCHY VÝROBY A SKLADOVÁNÍ – ZEMĚDĚLSKÉ (VZ)
			PLOCHY VÝROBNĚ KOMERČNÍ (VK)
			PLOCHY S ROZDÍLNÝM ZPŮSOBEM VYUŽITÍ – NEZASTAVITELNÉ
			PLOCHY VEŘEJNÝCH PROSTRANSTVÍ – ZELEŇ (PZ)
			PLOCHY VODNÍ A VODOHOSPODÁŘSKÉ (VO)
			PLOCHY ZEMĚDĚLSKÉ - ORNÁ PŮDA, TRVALE TRAVNÍ POROSTY (ZP)
			PLOCHY LESNÍ (LP)
			PLOCHY PŘÍRODNÍ - LESNÍ (PL)
			PLOCHY PŘÍRODNÍ - NELESNÍ (PN)
			PLOCHY SMÍŠENÉ NEZASTAVĚNÉHO ÚZEMÍ (NS)
			PLOCHY SPECIFICKÉ NEZASTAVĚNÉHO ÚZEMÍ (NX)
			DOPRAVA
			CYKLOTRASA
			TURISTICKÁ TRASA
			AUTOBUSOVÁ DOPRAVA - ZASTÁVKA, DOCHÁZKOVÁ VZDÁLENOST
III/27244 S5,5/50			OZNAČENÍ A KATEGORIZACE SILNIC
MO2k -/5,0/30	MO2k -/5,0/30		CHARAKTERISTIKA PŘÍČNÉHO USPOŘÁDÁNÍ MÍSTNÍCH KOMUNIKACÍ
	P		DRUH DOPRAVNÍHO VYBAVENÍ

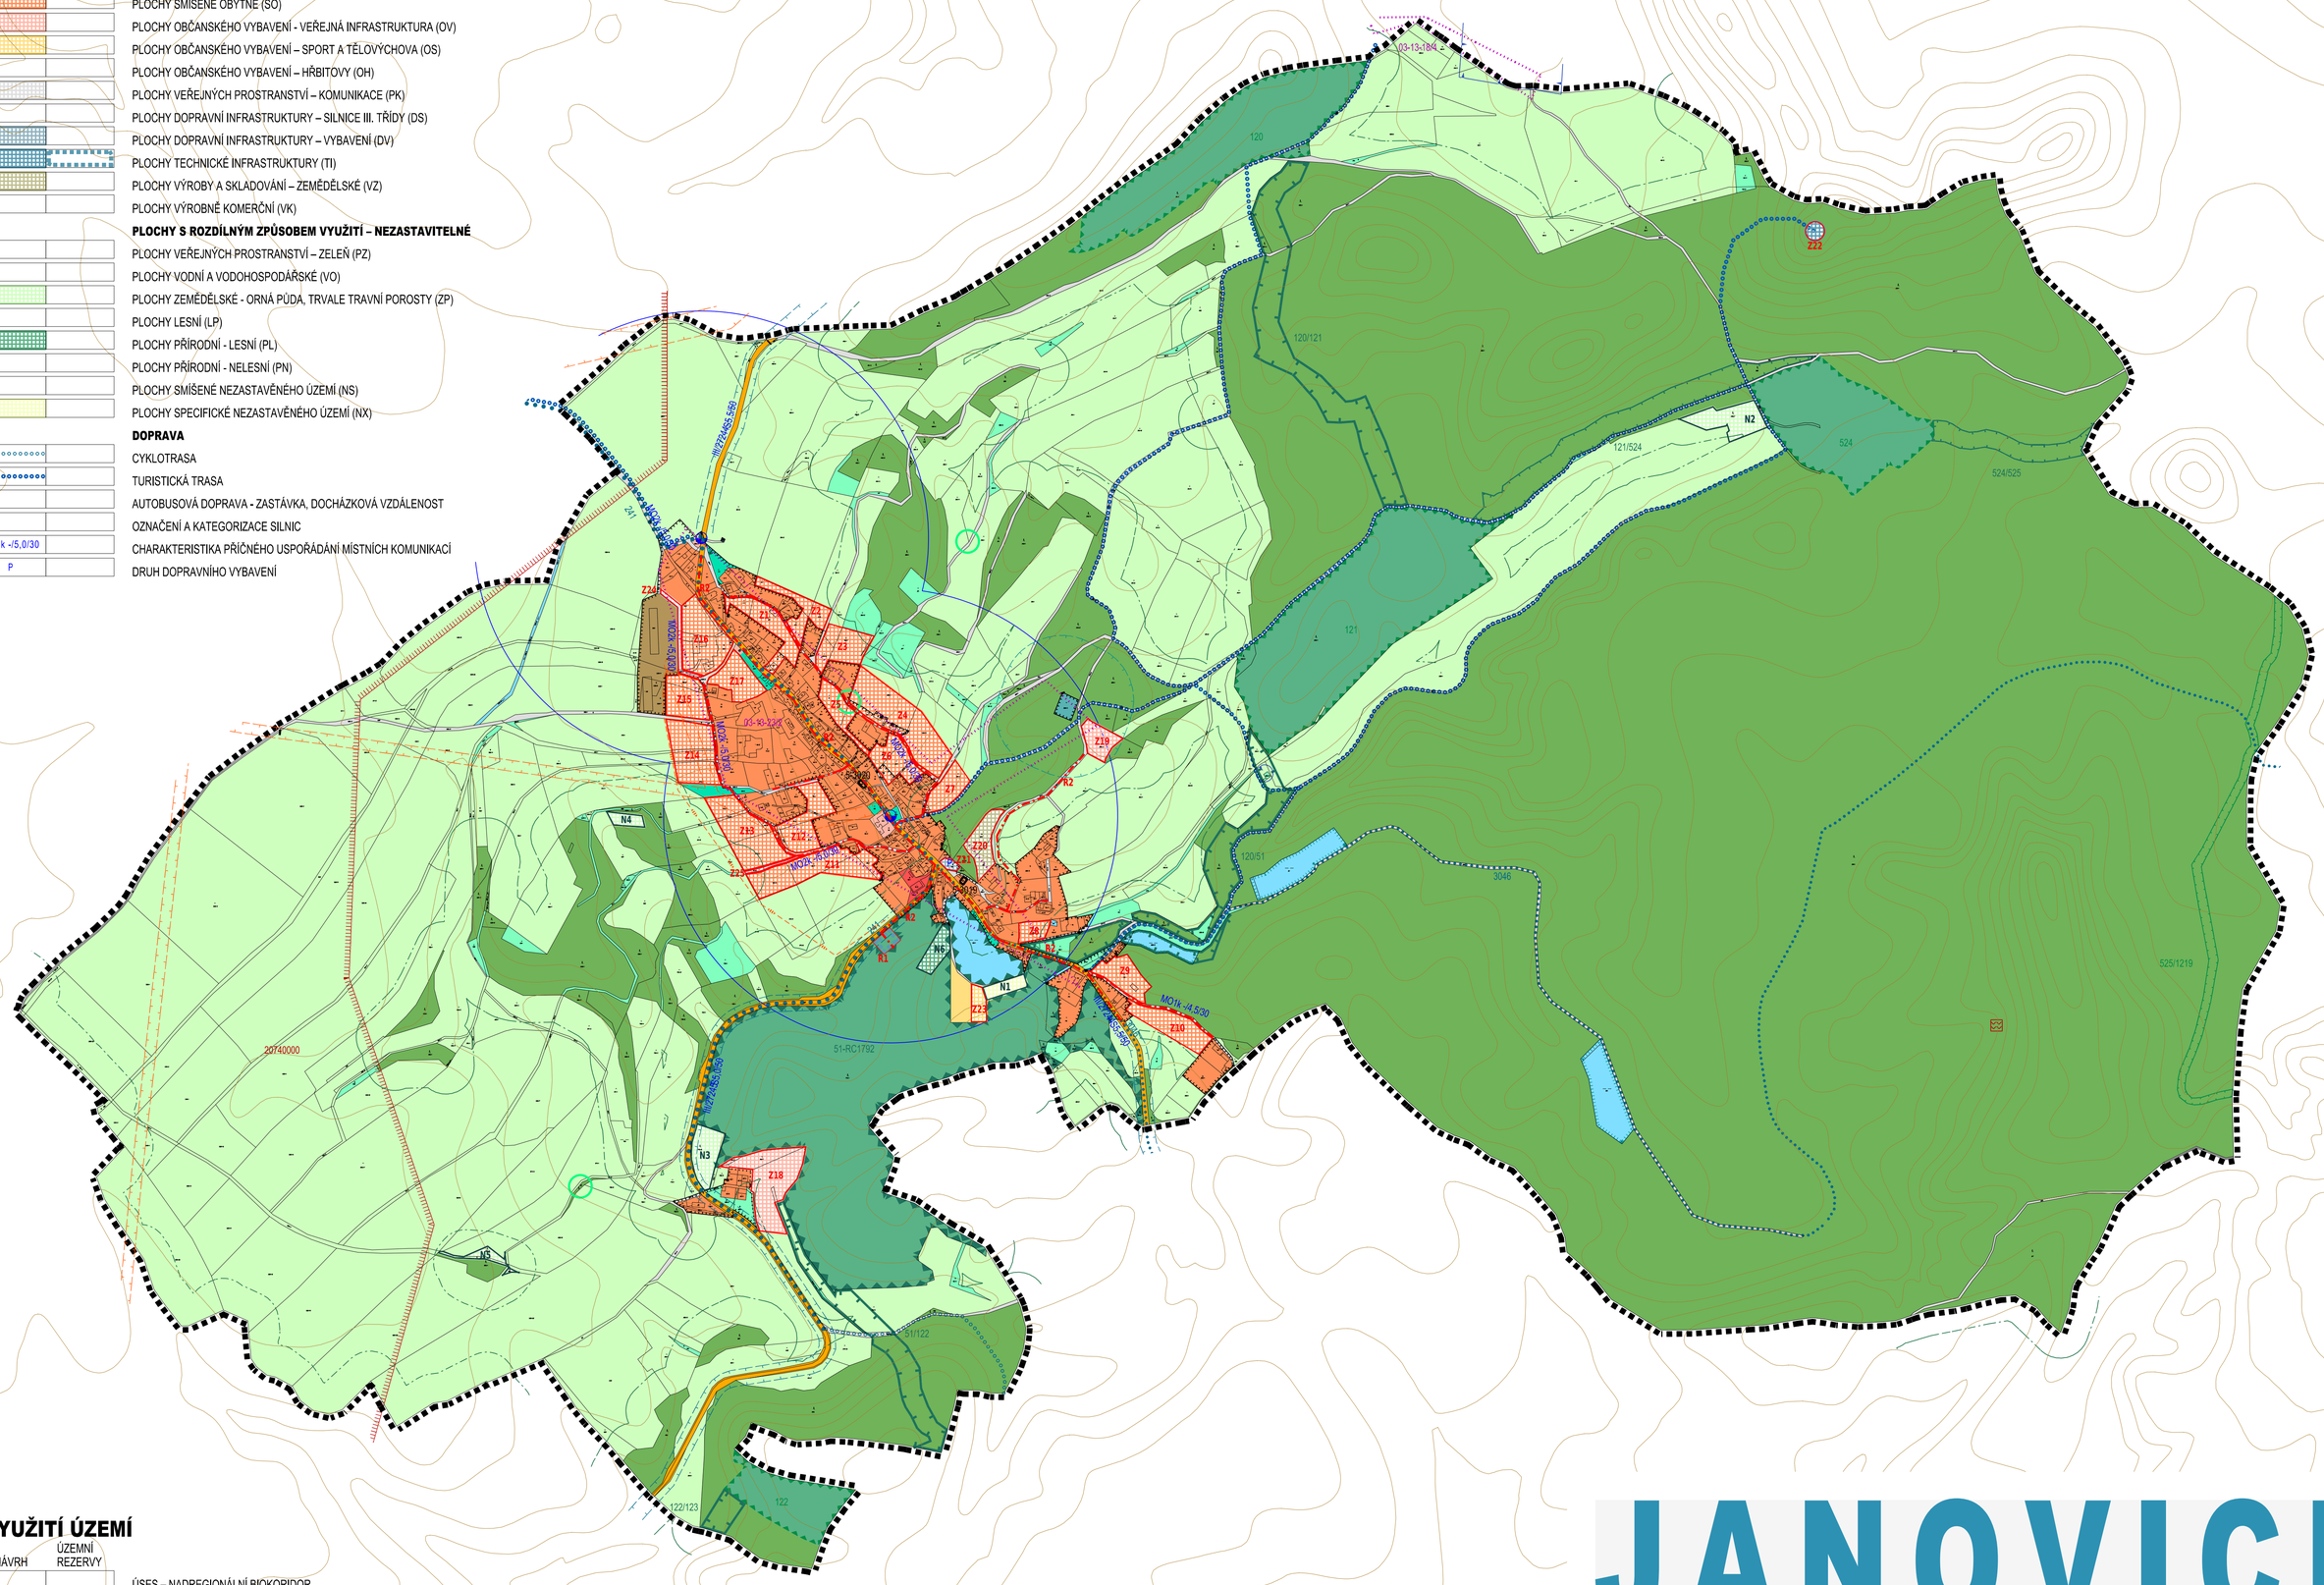

LIMITY VYUŽITÍ ÚZEMÍ

STAV	NÁVRH	ÚZEMNÍ REZERVY	
			ÚSES – NADREGIONÁLNÍ BIOKORIDOR
			ÚSES – REGIONÁLNÍ BIOKORIDOR
			ÚSES – REGIONÁLNÍ BIOCENTRUM
			ÚSES – MÍSTNÍ BIOCENTRUM
			ÚSES – MÍSTNÍ BIOKORIDOR
			OP 50 M OD OKRAJE LESA
			EVROPSKY VÝZNAMNÁ LOKALITA
			PRVEK VKP VHODNÝ K REGISTRACI
			OP SILNIC
			OP VODNÍCH ZDROJŮ I. ST.
			OP ELEKTRICKÝCH VEDENÍ 110 KV, 35 KV A TRANSFORMOVEN
			SPOJOVÝ KABEL
5-3020			NEMOVITÉ KULTURNÍ PAMÁTKY
03-13-23/2			ÚZEMÍ S ARCHEOLOGICKÝMI NÁLEZY
			OP VEŘEJNÝCH POHŘEBIŠŤ
			CHRÁNĚNÁ LOŽISKOVÁ ÚZEMÍ
			PODDOLOVNÁ ÚZEMÍ

INFORMATIVNÍ JEVY

			HRANICE ŘEŠENÉHO ÚZEMÍ – HRANICE OBCE
			HRANICE POZEMKOVÝCH PARCEL
			VRSTEVNICE HLAVNÍ
			VRSTEVNICE VEDLEJŠÍ

JANOVICE V PODJEŠTĚDÍ

ODŮVODNĚNÍ ÚZEMNÍHO PLÁNU

NÁZEV DÍLA - STUPEŇ - FÁZE

NÁVRH

VÝKRES

KOORDINAČNÍ VÝKRES

ČÍSLO VÝKRESU: 4

Č.ZAKÁZKY ZHOTOVITELE: 020/2008

OBJEDNATELE: 000/0000

DATUM: ÚNOR 2010

MĚŘÍTKO: 1 : 5000

ZHOTOVITEL

SAUL
SDRUŽENÍ ARCHITEKTŮ URBANISTŮ LIBEREC

OBJEDNATEL

OBEC JANOVICE V P.
JANOVICE V.P. 90
463 53 KŘIŽANY

VEDOUCÍ PROJEKTANT
ING.ARCH.J.PLAŠIL

PROJEKTANTI
ING.ARCH.Z.BIČÍK
ING.J. HROMEK
ING.V.JAGIELLO
ING.V.JANEČKA
ING.L.JEŽKOVÁ
ING.L.KŘENEK

SEVERKA