ÚZEMNÍ PLÁN
BÍLÁ

změna č. 1 - návrh pro veřejné projednání

VÝKRES KONCEPCE TECHNICKÉ INFRASTRUKTURY

M 1:5000

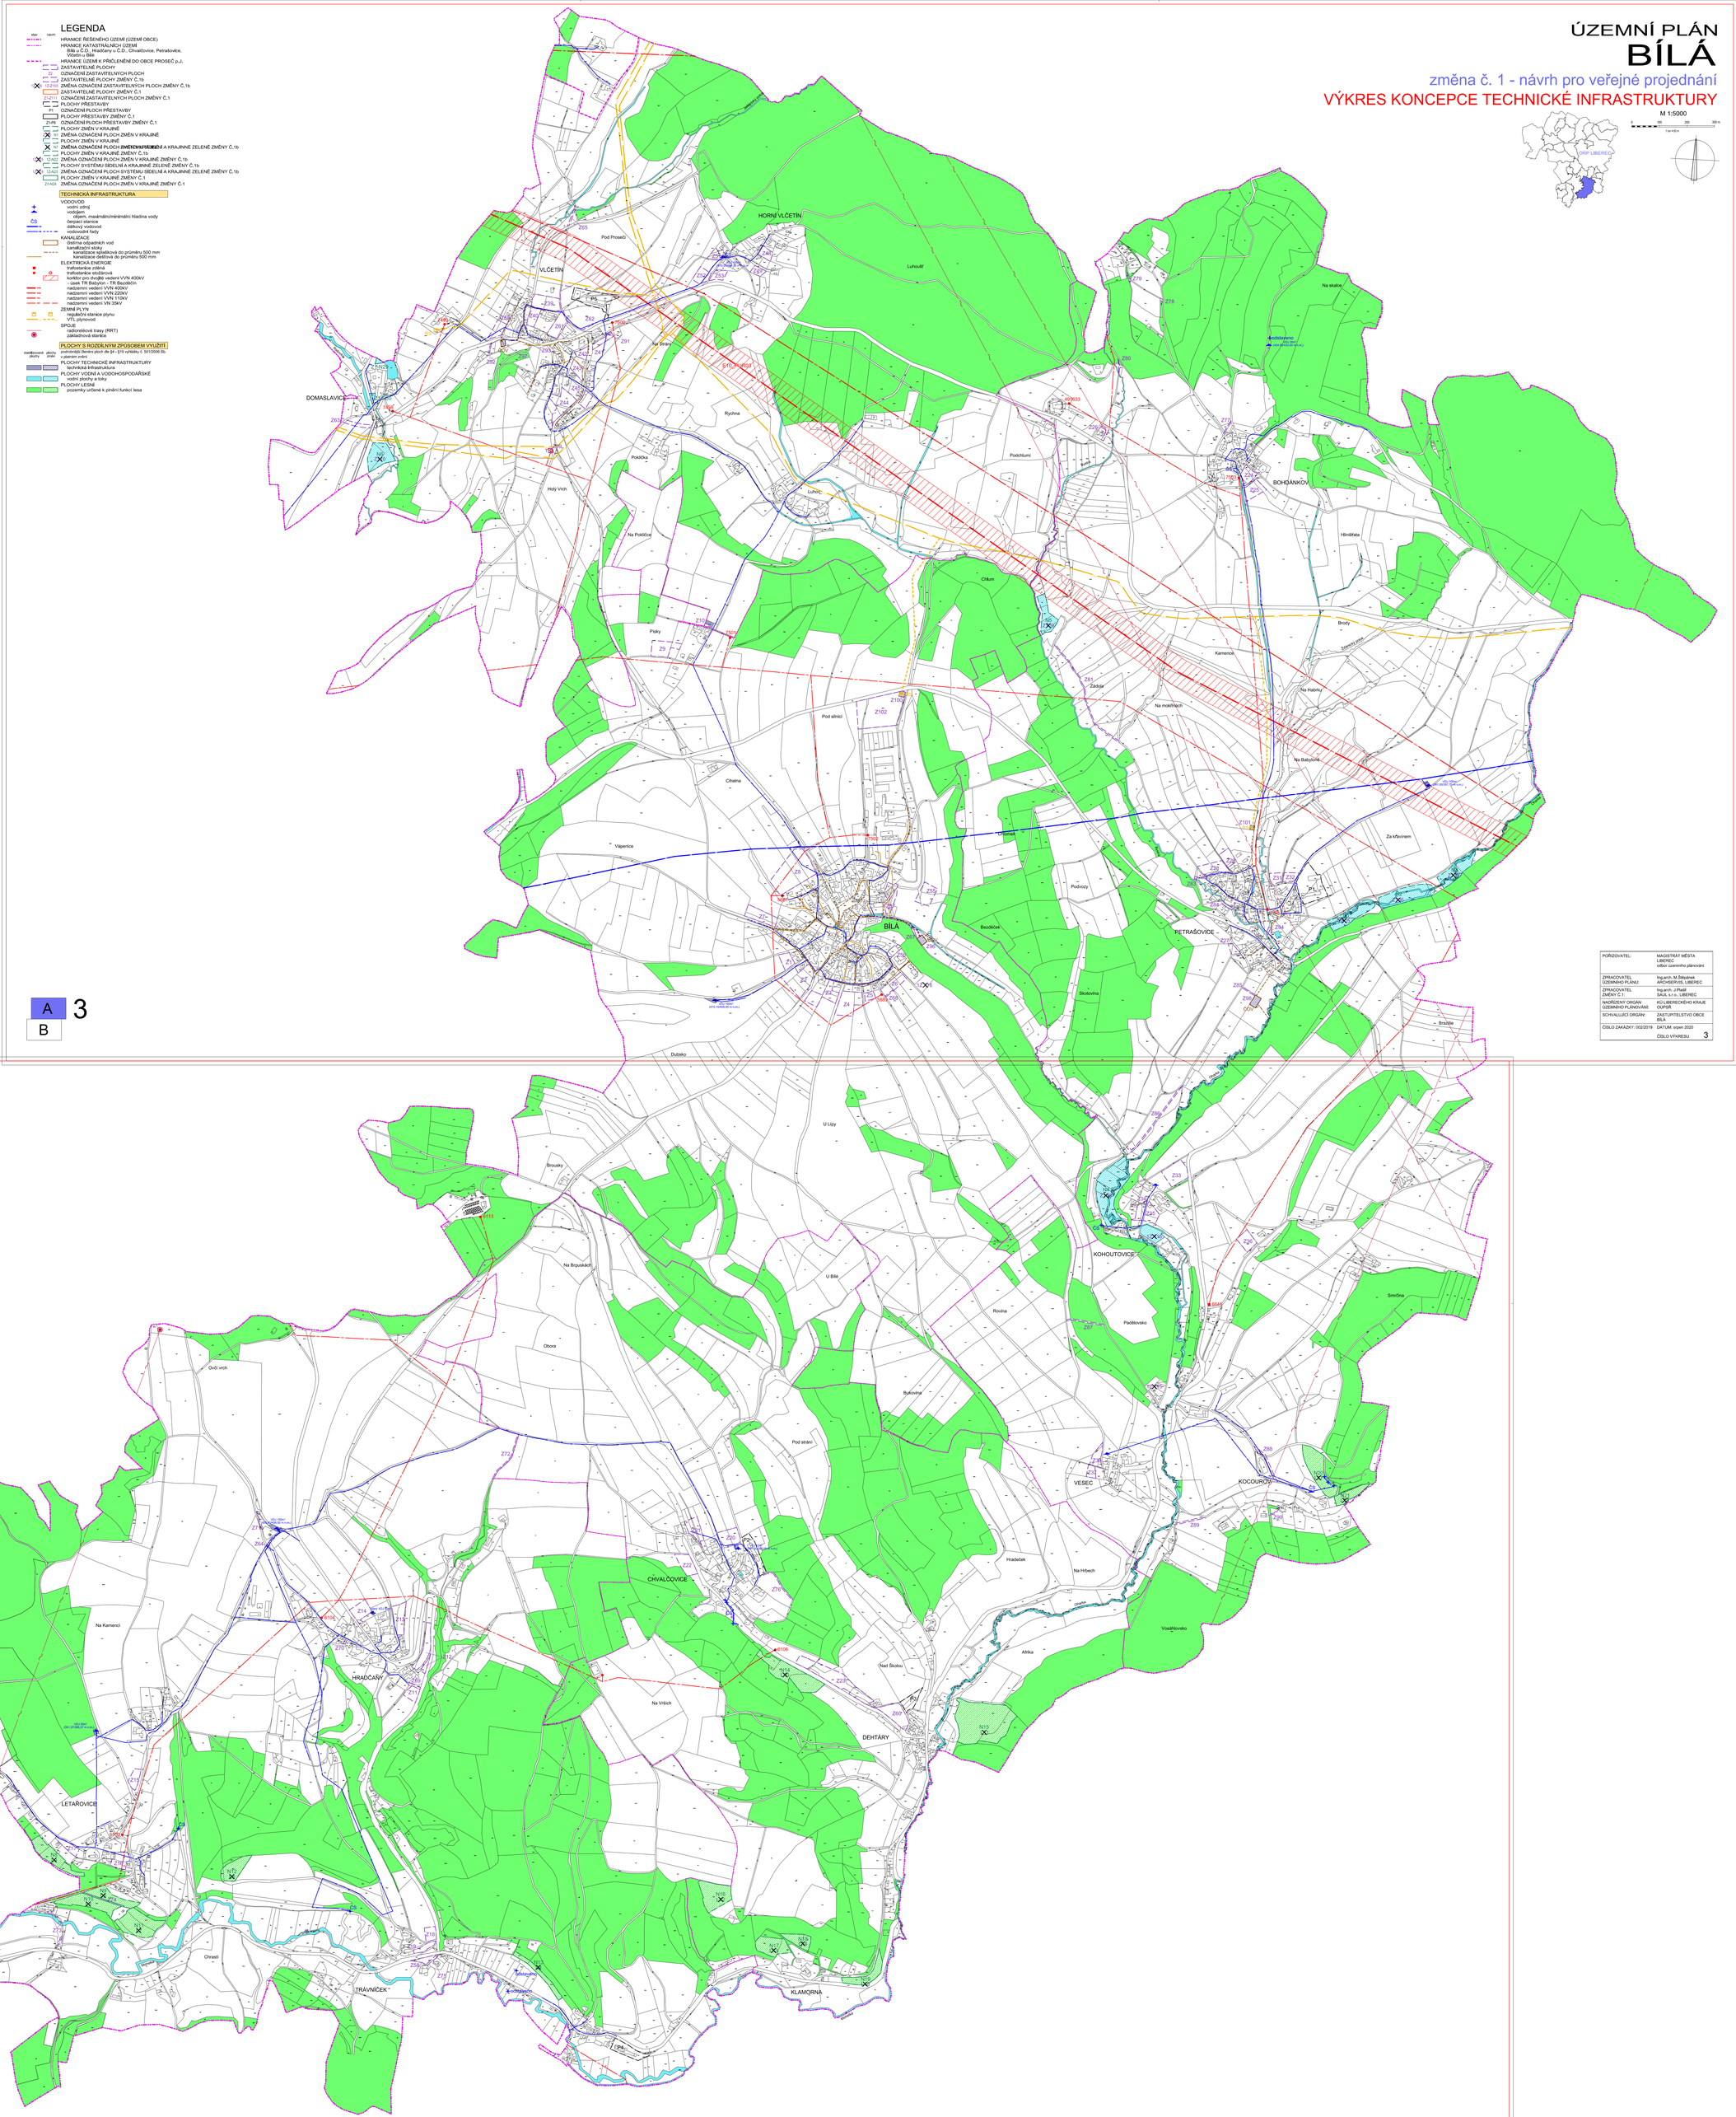

POŘIZOVATEL:	MAGISTRÁT MĚSTA LIBEREC odbor územního plánování
ZPRACOVATEL ÚZEMNÍHO PLÁNU:	Ing.arch. M.Štěpánek ARCHSERVIS, LIBEREC
ZPRACOVATEL ZMĚNY Č.1:	Ing.arch. J.Pastl SAUL a.s., LIBEREC
NADŘÍZENÝ ORGÁN ÚZEMNÍHO PLÁNOVÁNÍ:	KÚ LIBERECKÉHO KRAJE OUPSŘ
SCHVALUJÍCÍ ORGÁN:	ZASTUPITELSTVO OBCE BÍLÁ
ČÍSLO ZAKÁZKY: 002/2019	DATUM: srpen 2020
	ČÍSLO VÝKRESU 3