ÚZEMNÍ PLÁN
BÍLÝ KOSTEL NAD NISOU

změna č. 1 - návrh pro společné jednání

VÝKRES KONCEPCE VEŘEJNÉ INFRASTRUKTURY

M 1:5000

0 100 200 300 m

1 cm = 50 m

ORP LIBEREC

LEGENDA

stáv | návrh | územní rezerva

HRANICE
- HRANICE ÚZEMÍ OBCE
- HRANICE KATASTRÁLNÍCH ÚZEMÍ
  - Bílý Kostel n.N.
  - Panenská Hůrka
- ZASTAVĚNÉ ÚZEMÍ K 29.11.2019
- ZASTAVITELNÉ PLOCHY
- ZASTAVITELNÉ PLOCHY ZMĚNY Č.1
- PLOCHY PŘESTAVBY
- PLOCHY PŘESTAVBY ZMĚNY Č.1
- NEZASTAVITELNÉ PLOCHY (VČ. PLOCH ZMĚN V KRAJINĚ)
- NEZASTAVITELNÉ PLOCHY ZMĚNY Č.1 (VČ. PLOCH ZMĚN V KRAJINĚ)
- ÚZEMNÍ REZERVY ZMĚNY Č.1 (PLOCHY, KORIDORY)

DOPRAVNÍ INFRASTRUKTURA
- PLOCHY DOPRAVNÍ INFRASTRUKTURY - silniční
- PLOCHY DOPRAVNÍ INFRASTRUKTURY - místní a účelové komunikace
- PLOCHY DOPRAVNÍ INFRASTRUKTURY - drážní
- KORIDOR MEZINÁRODNÍHO VÝZNAMU - železniční úsek- Liberec - Chrastava - Bílý Kostel nad Nisou - Hrádek nad Nisou, optimalizace, elektrizace
- KATEGORIE SILNIC
- EKODUKT - přemostění silnice
- PĚŠÍ CHODNÍKY
- TURISTICKÉ / CYKLO / VODNÍ TRASY
  - cyklotrasy
  - turistické trasy
  - vodní trasy
- ZAŘÍZENÍ HROMADNÉ DOPRAVY
  - autobusové zastávky
  - železniční zastávka

TECHNICKÁ INFRASTRUKTURA
- PLOCHY TECHNICKÉ INFRASTRUKTURY
- VODOVOD
  - vodní zdroje
  - vodojemy
  - čerpací stanice
  - dálkový vodovod
  - vodovodního řady
- KANALIZACE
  - místní čistírny odpadních vod
  - centrální čistírna odpadních vod
  - kanalizace splašková
  - kanalizace bez rozdělení druhu
- ELEKTRICKÁ ENERGIE
  - elektrické stanice
  - malé vodní elektrárny
  - nadzemná vedení VVN 110kV
  - nadzemná vedení VN 22kV
  - kabelová vedení VN 22kV
- ZEMNÍ PLYN
  - regulační stanice plynu
  - stanice katodové ochrany
  - VTL plynovod
  - STL plynovod
  - protikorozní ochrana
- SPOJE
  - zařízení radiových směrových spojů
  - základnové stanice
  - sdělovací kabel podzemní
  - radiorelérové trasy

OBČANSKÉ VYBAVENÍ
- PLOCHY OBČANSKÉHO VYBAVENÍ - veřejná infrastruktura
  - OV1 školství
  - OV2 kultura a osvěta
  - OV3 veřejná správa, zájmová činnost
  - OV4 sbor dobrovolných hasičů
- PLOCHY OBČANSKÉHO VYBAVENÍ - hřbitov
- PLOCHY OBČANSKÉHO VYBAVENÍ - tělovýchova a sport

VEŘEJNÁ PROSTRANSTVÍ
- PLOCHY VEŘEJNÝCH PROSTRANSTVÍ - zeleň
  - VP1 mezi mostem a farou
  - VP2 při ulici Liberecké
  - VP3 náves, Panenská Hůrka
  - VP4 centrum u kostela
  - VP5 u fotbalového hřiště
  - VP6 u železniční zastávky
  - VP7a,b pod silničním mostem
  - VP8 u Lužické Nisy
  - VP9a,b Pekařka u rybníka
  - VP10 u zahrádek

Mapový podklad (upravená digitální katastrální mapa - ČÚZK 11/2019) je určen a upraven pouze pro potřeby územního plánu.
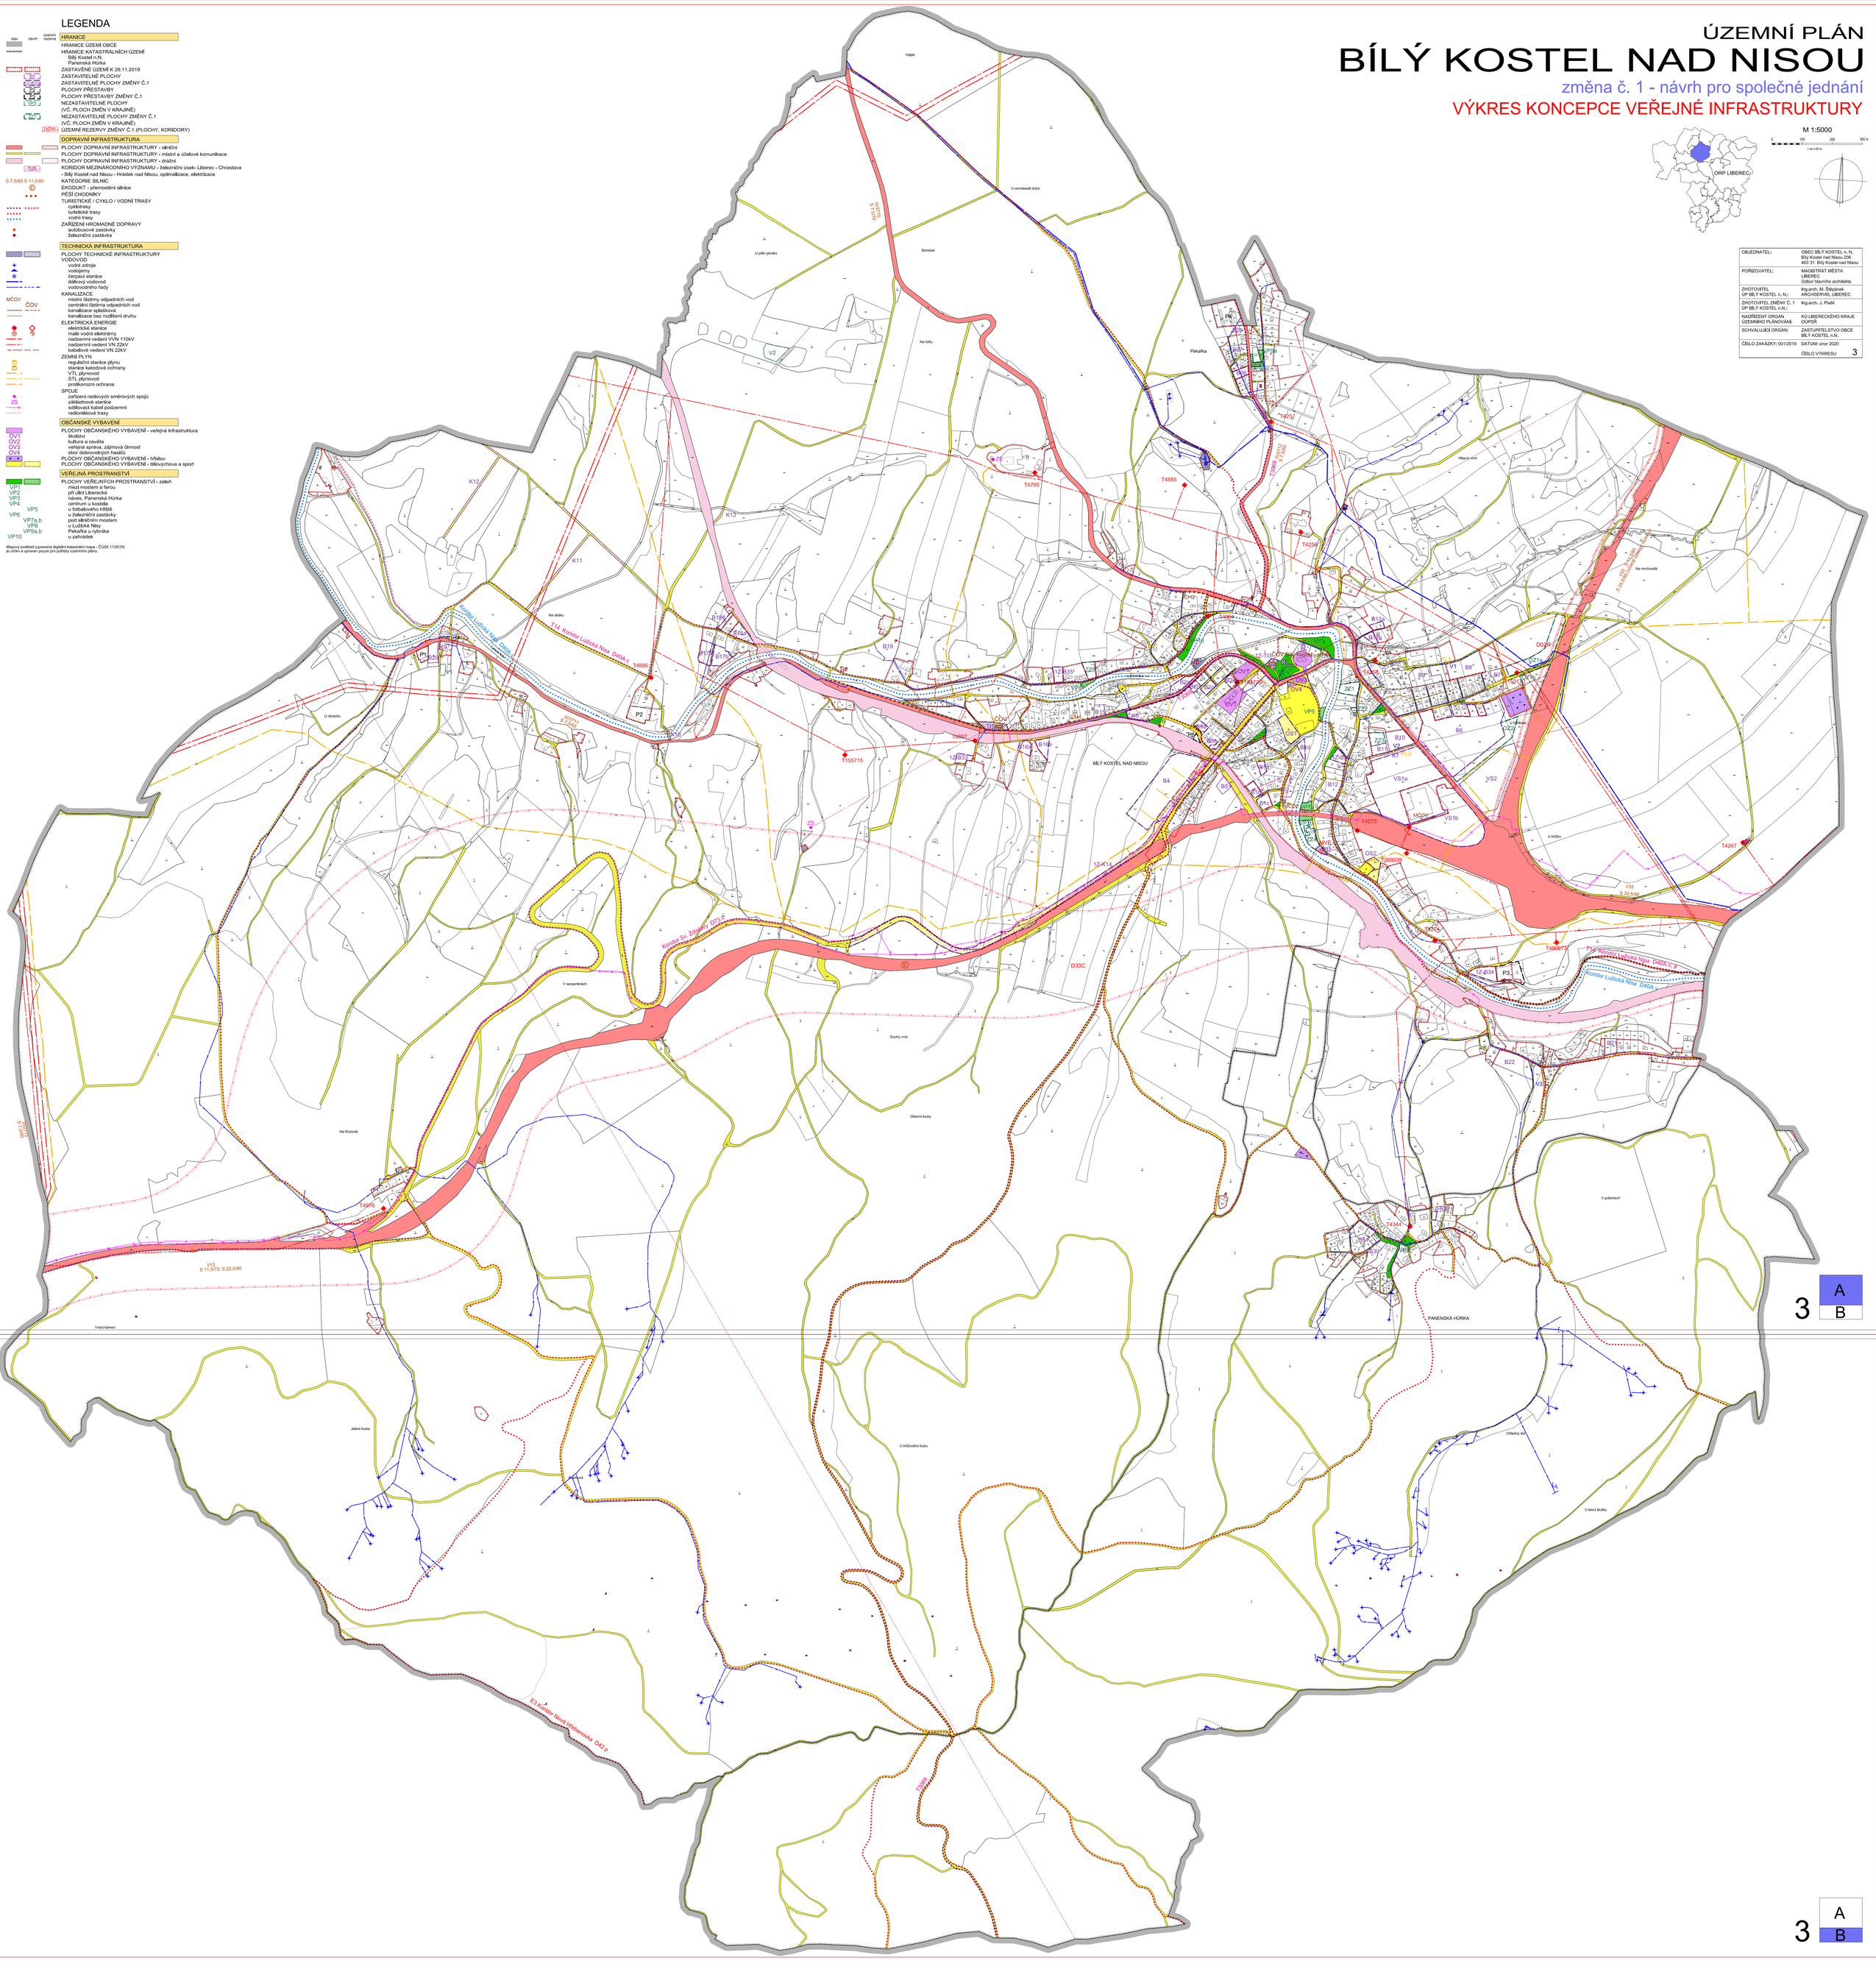
OBJEDNATEL:	OBEC BÍLÝ KOSTEL n. N. Bílý Kostel nad Nisou 206 463 31 Bílý Kostel nad Nisou
POŘIZOVATEL:	MAGISTRÁT MĚSTA LIBEREC Odbor hlavního architekta
ZHOTOVITEL ÚP BÍLÝ KOSTEL n. N.:	Ing.arch. M. Štěpánek ARCHISERVIS, LIBEREC
ZHOTOVITEL ZMĚNY Č. 1 ÚP BÍLÝ KOSTEL n.N.:	Ing.arch. J. Plašil
NADŘÍZENÝ ORGÁN ÚZEMNÍHO PLÁNOVÁNÍ:	KÚ LIBERECKÉHO KRAJE OÚPSŘ
SCHVALUJÍCÍ ORGÁN:	ZASTUPITELSTVO OBCE BÍLÝ KOSTEL n.N.
ČÍSLO ZAKÁZKY: 001/2019	DATUM: únor 2020 ČÍSLO VÝKRESU 3