
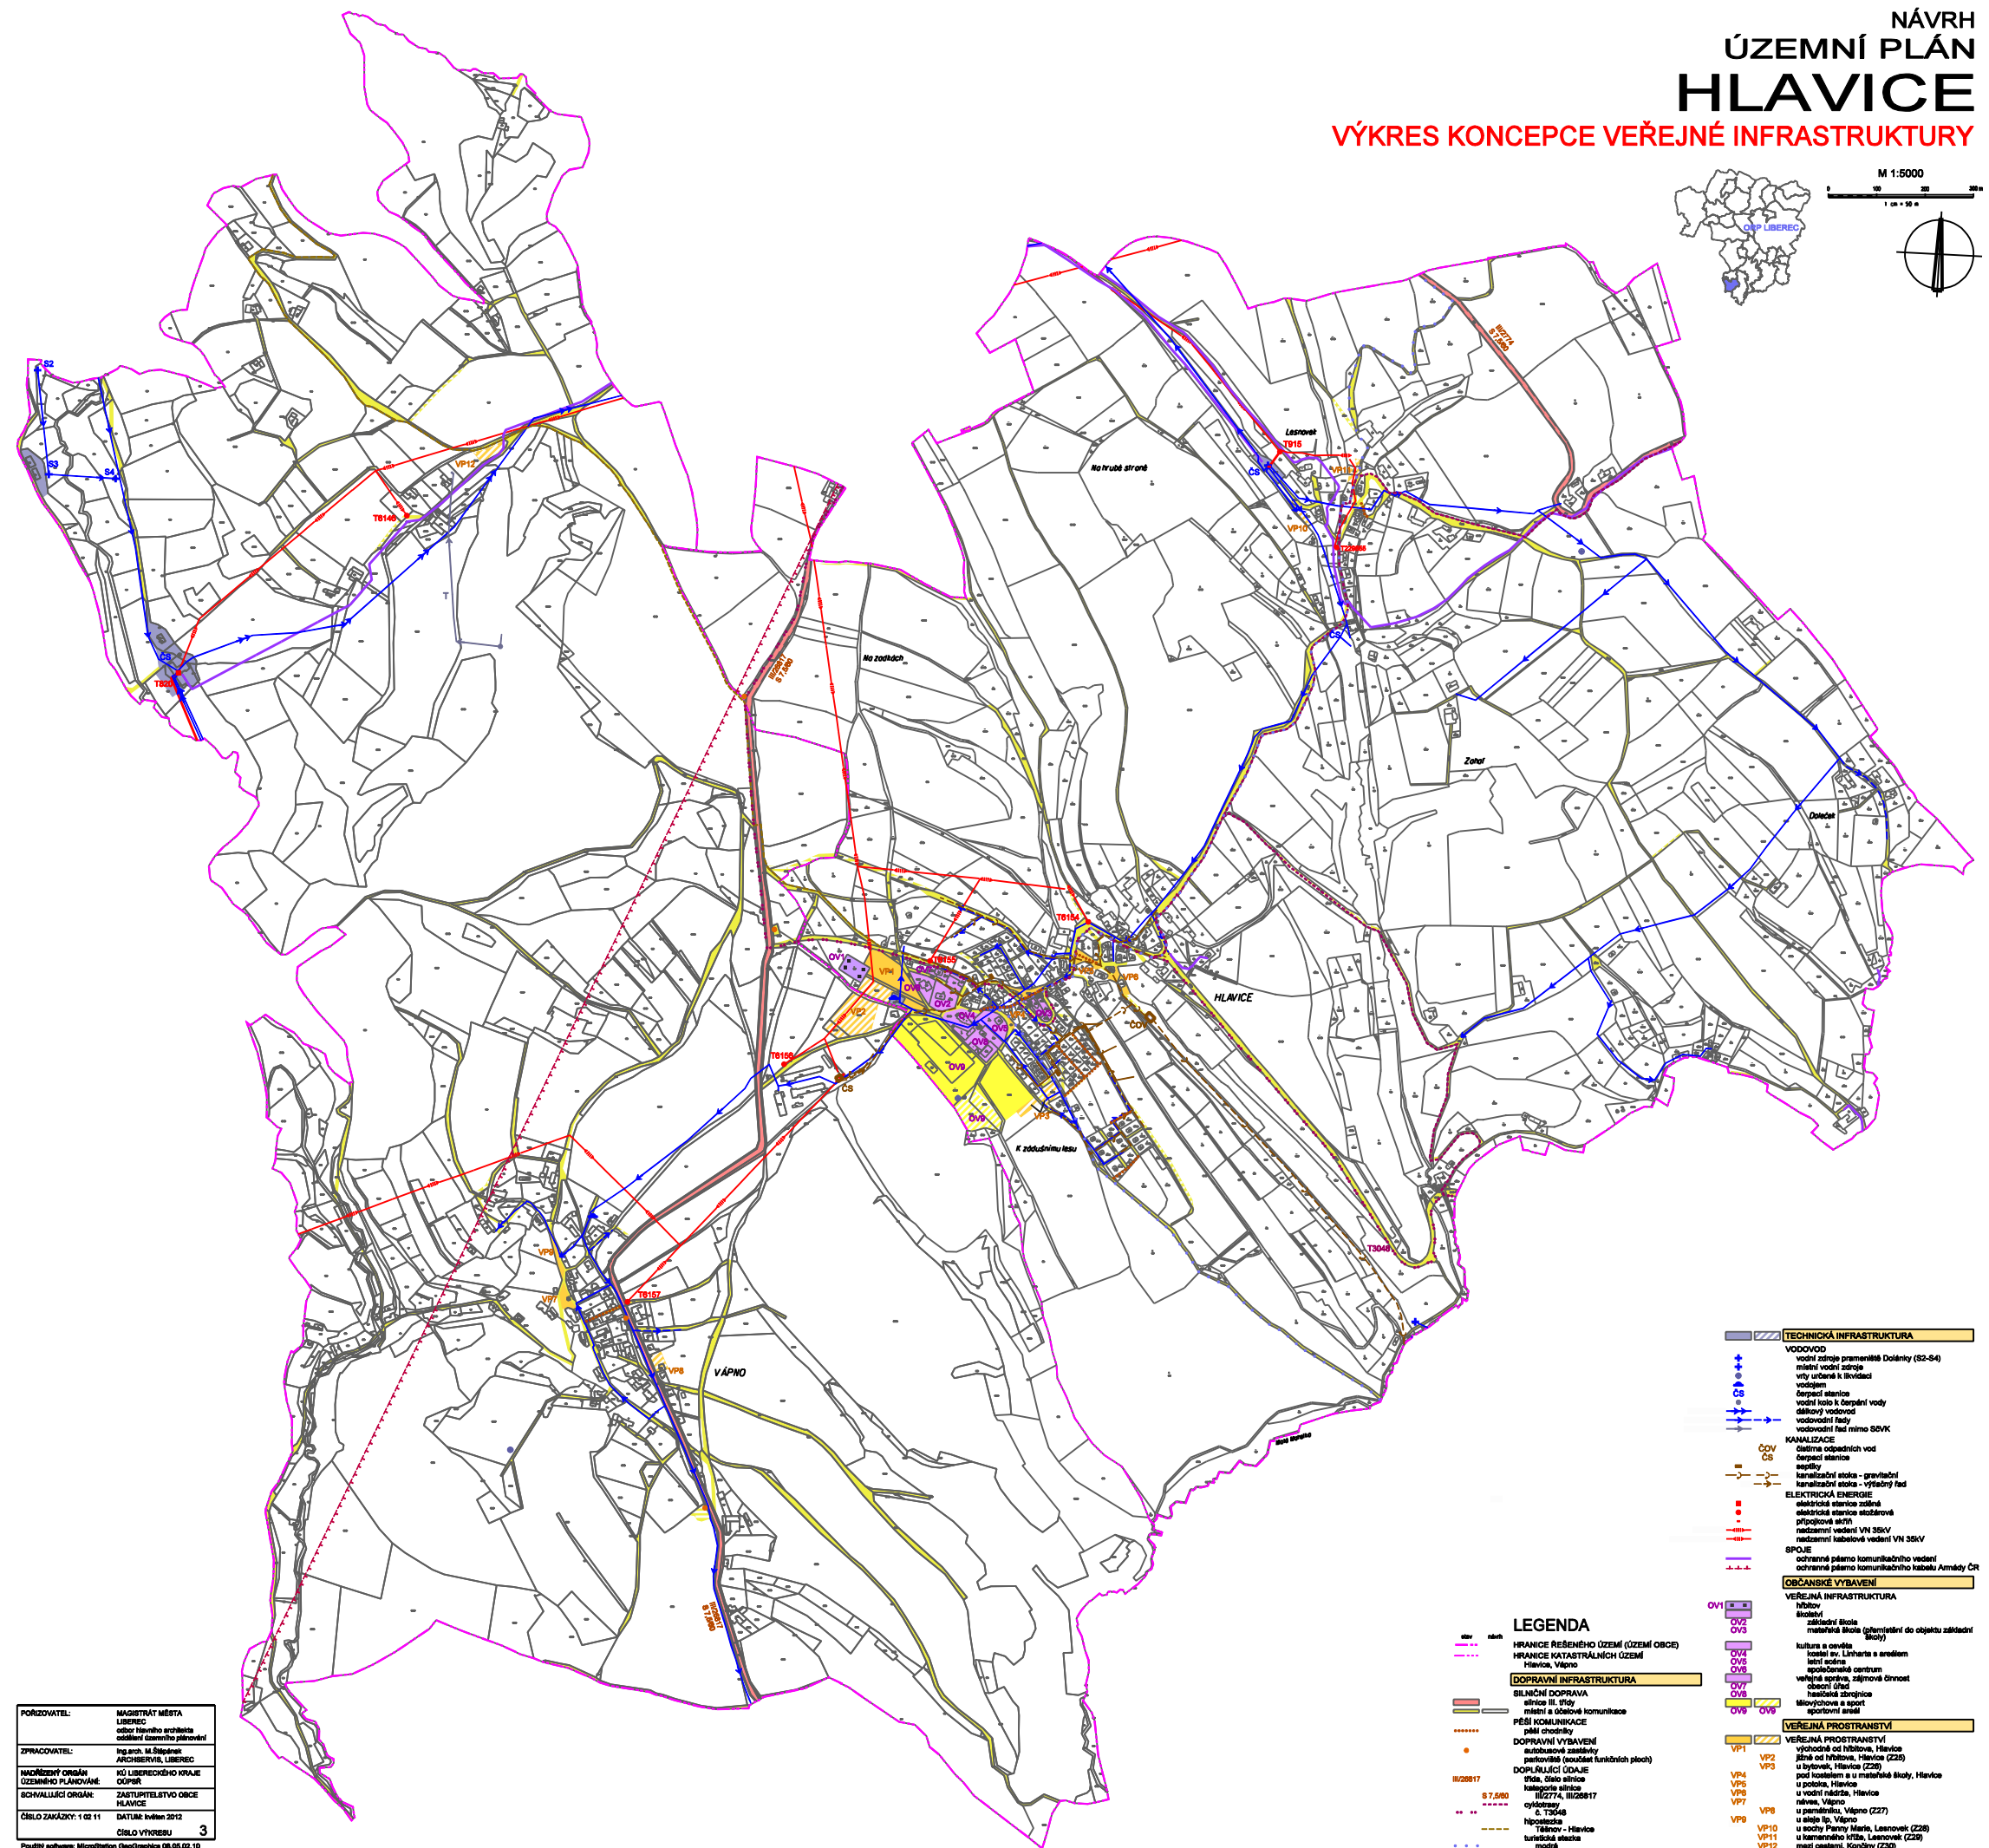


NÁVRH ÚZEMNÍ PLÁN HLAVICE

VÝKRES KONCEPCE VEŘEJNÉ INFRASTRUKTURY

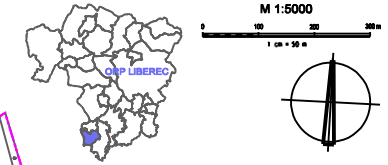

PORIZOVATEL: MAGISTRÁT MĚSTA LIBEREC
 odbor územního plánování
ZPRACOVATEL: Ing. arch. M. Štěpánek
NAŘÍZENÝ ORGÁN ÚZEMNÍHO PLÁNOVÁNÍ: MÚ LIBERECÉHO KRAJE
SCHVÁLIL ORGÁN ZASTUPITELSTVO OBCE: HLAVICE
ČÍSLO VÝKRESU: 3
 Použití software: MicroStation GeoGraphics 08.05.02.10

LEGENDA

- HRANICE ŘEŠENÉHO ÚZEMÍ (ÚZEMÍ OBCE)**
- HRANICE KATASTRÁLNÍCH ÚZEMÍ**
Hlavice, Vápno
- DOPRAVNÍ INFRASTRUKTURA**
- SILNIČNÍ DOPRAVA**
silnice II. třídy
místní a účelové komunikace
- PĚŠÍ KOMUNIKACE**
pěší chodníky
- DOPRAVNÍ VYBAVENÍ**
autobusové zastávky
parkoviště (včetně funkčních ploch)
- DOPLŇUJÍCÍ ÚDAJE**
- TECHNICKÁ INFRASTRUKTURA**
- VODOVOD**
vodní zdroj pramenitá Dolníky (S2-S4)
místní vodní zdroj
vodáren
čerpací stanice
vodní kolo k čerpání vody
dlávkový vodovod
vodovodní řada
vodovodní řada mimo SOVK
- KANALIZACE**
obětná odpadních vod
čerpací stanice
septičky
kanalizační stanice - gravitační
kanalizační stanice - výtahový řad
- ELEKTRICKÁ ENERGIE**
přípojnová síť
názemní vedení VN 35kV
podzemní kabelové vedení VN 35kV
- SPOJE**
ochranné pásmo komunikačního vedení
ochranné pásmo komunikačního kabelu Armédy ČR
- OBČANSKÉ VYBAVENÍ**
- VEŘEJNÁ INFRASTRUKTURA**
hřbitov
školství
základní škola
aportovní areál
- VEŘEJNÁ PROSTRANSTVÍ**
východní od hřbitova, Hlavice
jižně od hřbitova, Hlavice (Z28)
u bytovek, Hlavice (Z28)
u polnice, Hlavice
u vodní nádrže, Hlavice
náves, Vápno
u památníku, Vápno (Z27)
u sídla Iq, Vápno
u sochy Panay Marie, Lesnávek (Z28)
u kamenného vltá, Lesnávek (Z29)
mezi osadami, Kunčický (Z30)