
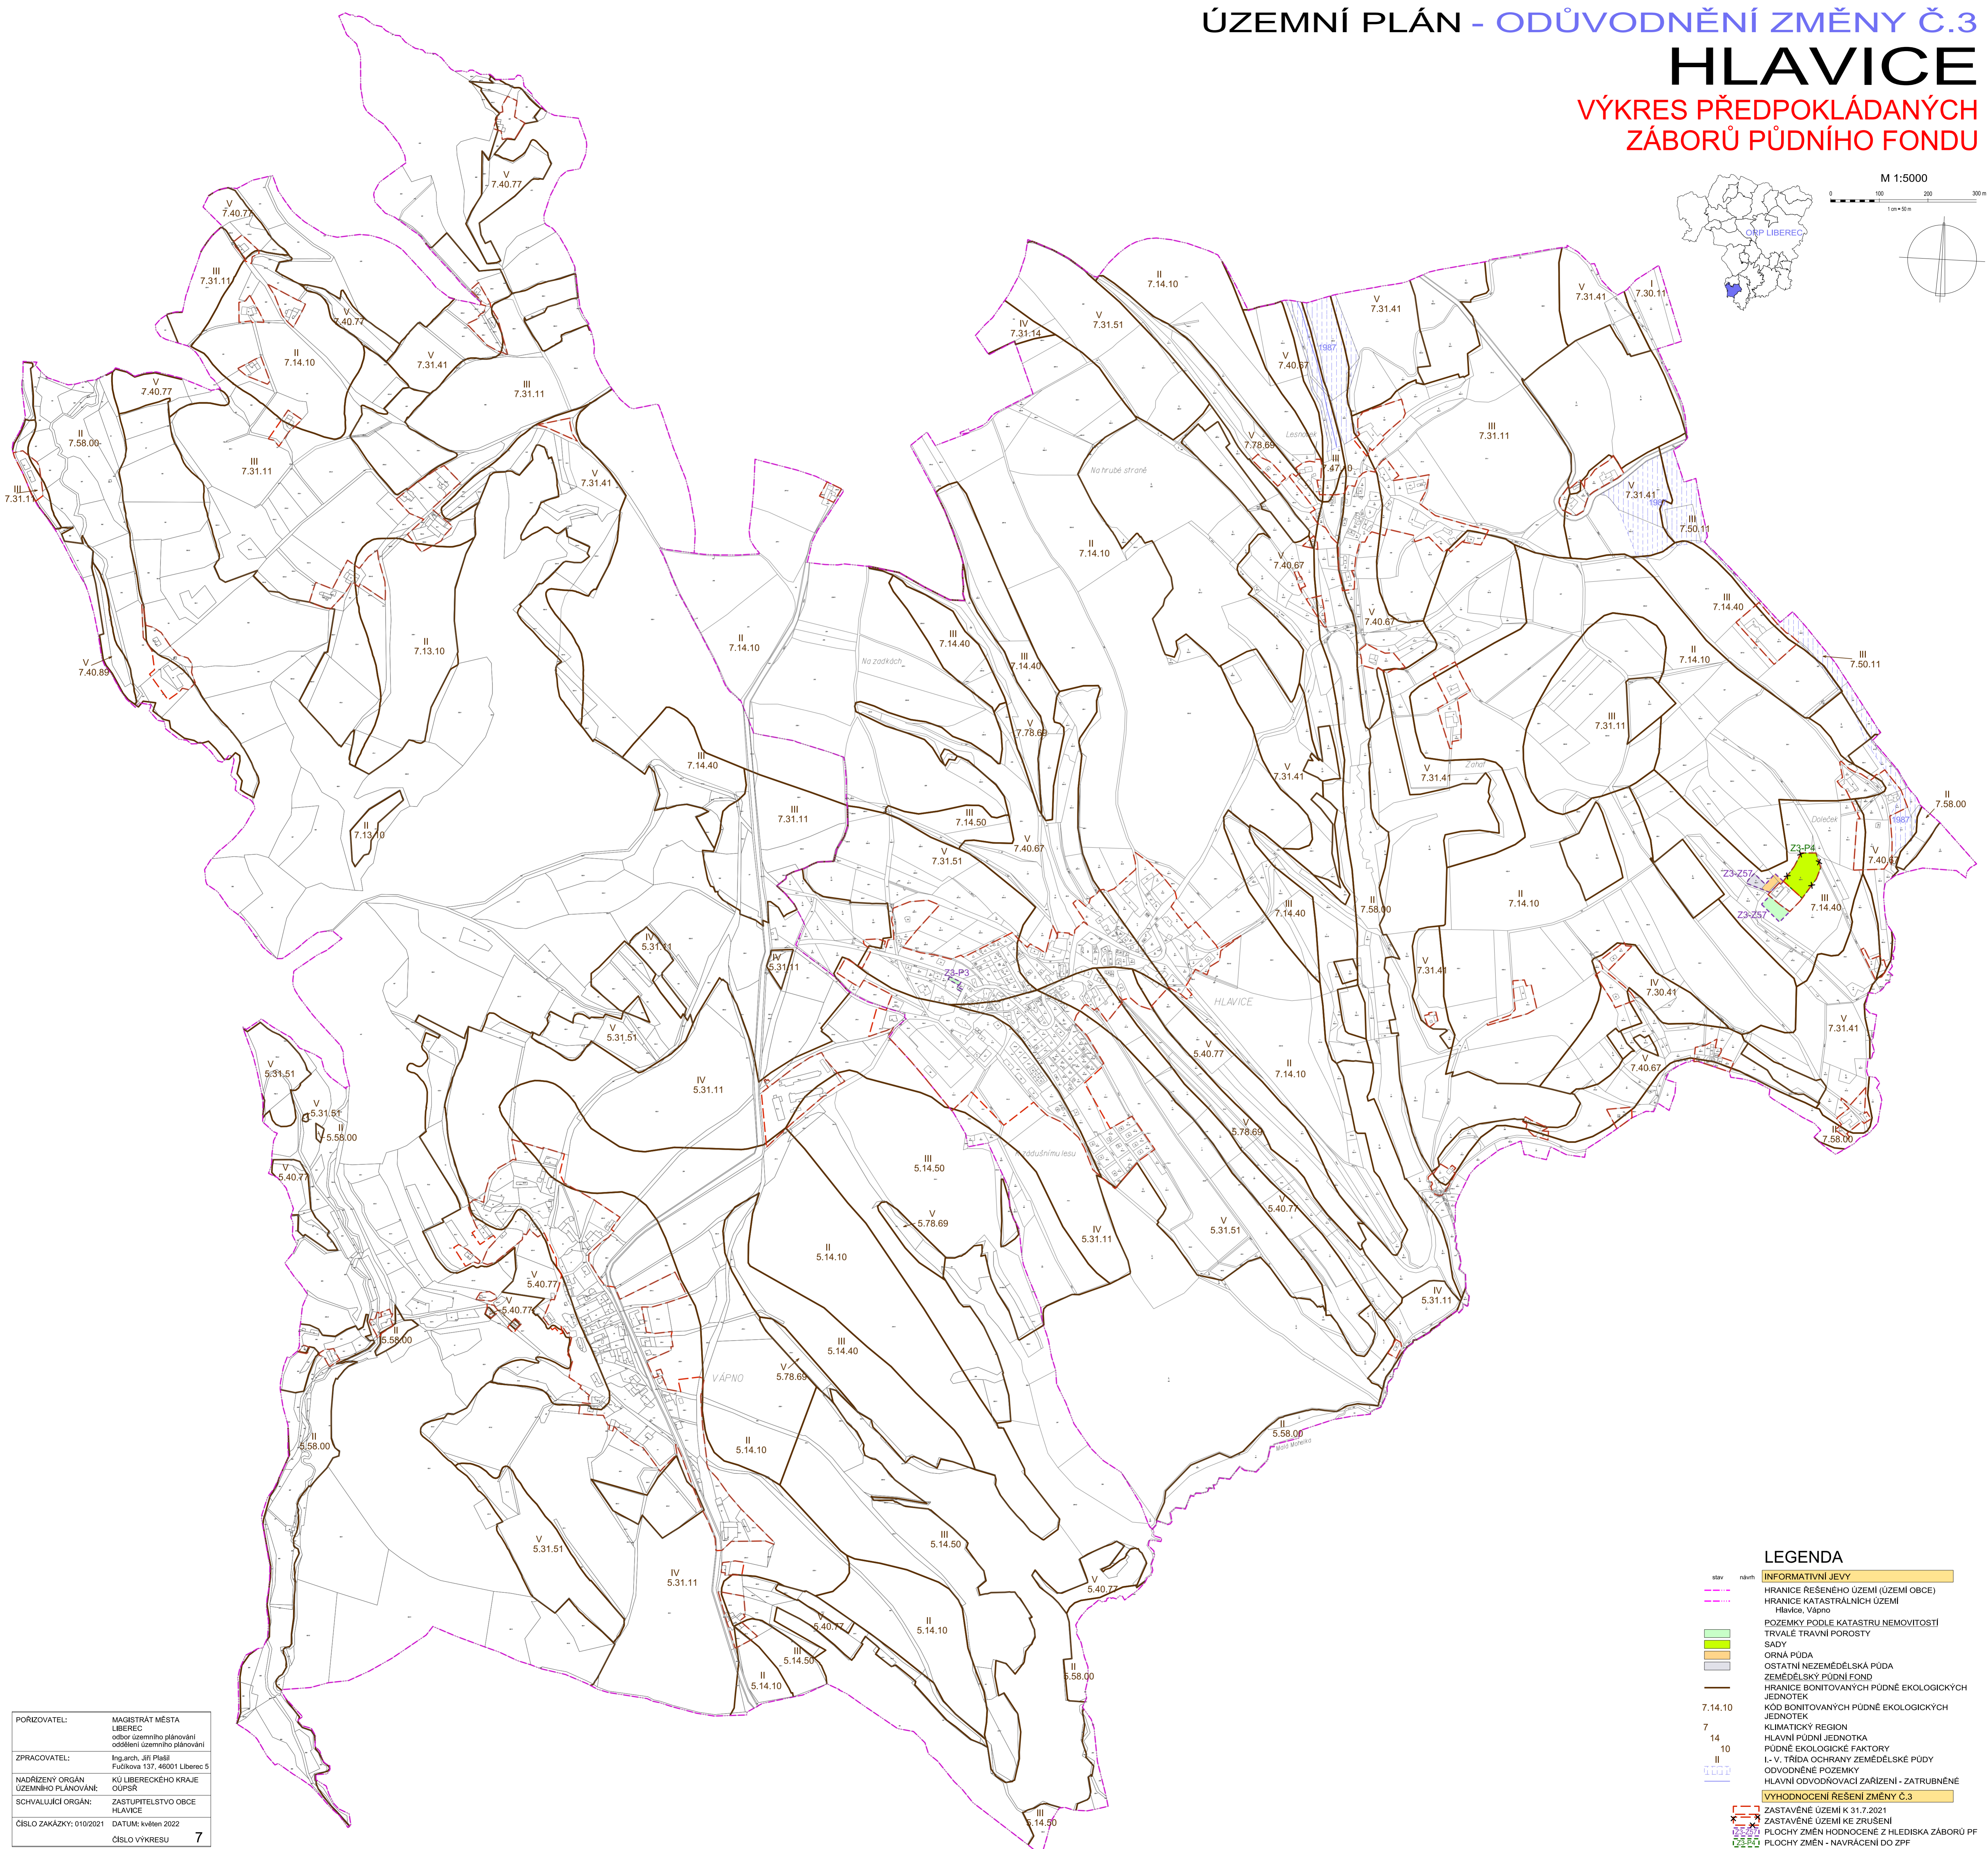


M 1:5000  
0 100 200 300 m  
1cm=50m

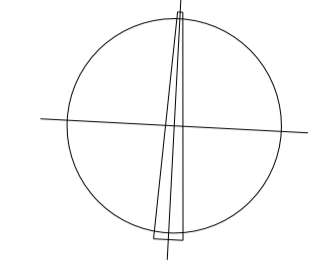

POŘIZOVATEL:	MAGISTRÁT MĚSTA LIBEREC odbor územního plánování oddělení územního plánování
ZPRACOVATEL:	Ing.arch. Jiří Plašil Fučíkova 137, 46001 Liberec 5
NADŘÍZENÝ ORGÁN ÚZEMNÍHO PLÁNOVÁNÍ:	KÚ LIBERECÉHO KRAJE OÚPSŘ
SCHVALUJÍCÍ ORGÁN:	ZASTUPITELSTVO OBCE HLAVICE
ČÍSLO ZAKÁZKY: 010/2021	DATUM: květen 2022
	ČÍSLO VÝKRESU: 7

### LEGENDA

- |           |       |   |
|-----------|-------|---|
| stav      | návrh | <b>INFORMATIVNÍ JEVY</b>                            |
| —         | —     | HRANICE REŠENÉHO ÚZEMÍ (ÚZEMÍ OBCE)                 |
| —         | —     | HRANICE KATASTRÁLNÍCH ÚZEMÍ                         |
|           |       | Hlavice, Vápno                                      |
|           |       | <b>POZEMKY PODLE KATASTRU NEMOVITOSTÍ</b>           |
|           |       | TRVALÉ TRAVNÍ POROSTY                               |
|           |       | SADY  |
|           |       | ORNÁ PŮDA   |
|           |       | OSTATNÍ NEZEMĚDĚLSKÁ PŮDA                           |
|           |       | ZEMĚDĚLSKÝ PŮDNÍ FOND                               |
|           |       | HRANICE BONITOVANÝCH PŮDNĚ EKOLOGICKÝCH<br>JEDNOTEK |
| 7, 14, 10 |       | KÓD BONITOVANÝCH PŮDNĚ EKOLOGICKÝCH<br>JEDNOTEK     |
| 7         |       | KLIMATICKÝ REGION                                   |
| 14        |       | HLAVNÍ PŮDNÍ JEDNOTKA                               |
| 10        |       | PŮDNĚ EKOLOGICKÉ FAKTORY                            |
| II        |       | I-, V- TRÍDA OCHRANY ZEMĚDĚLSKÉ PŮDY                |
|           |       | ODVODNĚNÉ POZEMKY                                   |
|           |       | HLAVNÍ ODVODNOVAČÍ ZAŘÍZENÍ - ZATRUBNĚNÉ            |
|           |       | <b>VYHODNOCENÍ REŠENÍ ZMĚNY Č.3</b>                 |
|           |       | ZASTAVĚNÉ ÚZEMÍ K 31.7.2021                         |
|           |       | ZASTAVĚNÉ ÚZEMÍ KE ZRUŠENÍ                          |
|           |       | PLOCHY ZMĚNĚNÉ Z HLEDISKA ZÁBORŮ PF                 |
|           |       | PLOCHY ZMĚN - NAVRÁCENÍ DO ZPF                      |