


ÚZEMNÍ PLÁN JANŮV DŮL


HLAVNÍ VÝKRES - VÝKRES KONCEPCE TECHNICKÉ INFRASTRUKTURY 1 : 5000

0 100 200 300m
1 cm = 50 m

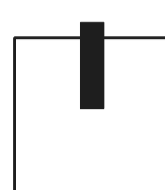

LEGENDA - ORIENTAČNÍ:

| | |
|--|--|
| | HRANICE ŘEŠENÉHO (KATASTRÁLNÍHO) ÚZEMÍ |
| | HRANICE ZASTAVĚNÉHO ÚZEMÍ |
| | HRANICE ZASTAVITELNÉHO ÚZEMÍ |
| | POLOHOPIŠ |
| | POLOHOPIŠ (DOPLNĚNÍ DLE KATASTRU) |
| | POLOHOPIŠ (DOPLNĚNÍ DLE STAVU) |
| | OZNAČENÍ ROZVOJOVÉ LOKALITY / ZMĚNY |
| | PLOCHY BYDLENÍ |
| | PLOCHY SMÍŠENÉ OBYTNÉ - BYDLENÍ VENKOVSKÉ |
| | PLOCHY REKREAČNÍ |
| | PLOCHY OB. VYBAVENÍ - veřejné vybavení |
| | PLOCHY OB. VYBAVENÍ - komerční vybavení |
| | PLOCHY OB. VYBAVENÍ - sportovní a rekreační zařízení |
| | PLOCHY OB. VYBAVENÍ - hřbitov |
| | PLOCHY VEŘEJNÝCH PROSTRANSTVÍ |
| | PLOCHY TECHNICKÉ INFRASTRUKTURY |
| | PLOCHY VÝROBY A SKLADOVÁNÍ - zemědělská výroba |
| | PLOCHY VÝROBY A SKLADOVÁNÍ |
| | PLOCHY DOPRAVNÍ INFRASTRUKTURY - silnice III. třídy |
| | PLOCHY DOPRAVNÍ INFRASTRUKTURY - místní komunikace |
| | PLOCHY VODNÍ A VODOHOSPODÁŘSKÉ |
| | PLOCHY ZEMĚDĚLSKÉ - pole, louky, sady |
| | PLOCHY LESNÍ - PUPFL |
| | PLOCHY KRAJINNÉ ZELENĚ - izolační, nelesní zeleně |
| | ZELENĚ SOUKROMÁ A VYHRAZENÁ |
| | VEŘEJNÁ PROSTRANSTVÍ - ZELENĚ |
| | ÚČELOVÉ KOMUNIKACE |
| | NADZEMNÍ VEDENÍ VVN 400,220,110 kV |
| | OCHRANNÉ PÁSMO VEDENÍ VVN |
| | NADZEMNÍ VEDENÍ VN 35 kV |
| | OCHRANNÉ PÁSMO VEDENÍ VN A TS |
| | TRAFOSTANICE |
| | PLYN VTL |
| | PLYN VTL OCHRANNÉ PÁSMO |
| | ODORIZAČNÉ STANICE |
| | PROTIPOVODNÉ OPATŘENÍ |
| | Q 20 |
| | Q 100 |
| | Q AZ |
| | TELEFONICA |
| | TELEKOMUNIKACE OCHRANNÉ PÁSMO |
| | RR TRASY |
| | MELIORACE |
| | VODNÍ ZDROJE - PRAMENNÍ JÍMKY, ZÁŘEZY |
| | VODOJEM |
| | ČERPAČÍ STANICE |
| | HRANICE OCHRANNÉHO PÁSMO VODNÍCH ZDROJŮ |
| | VODOVODNÍ SÍŤ |

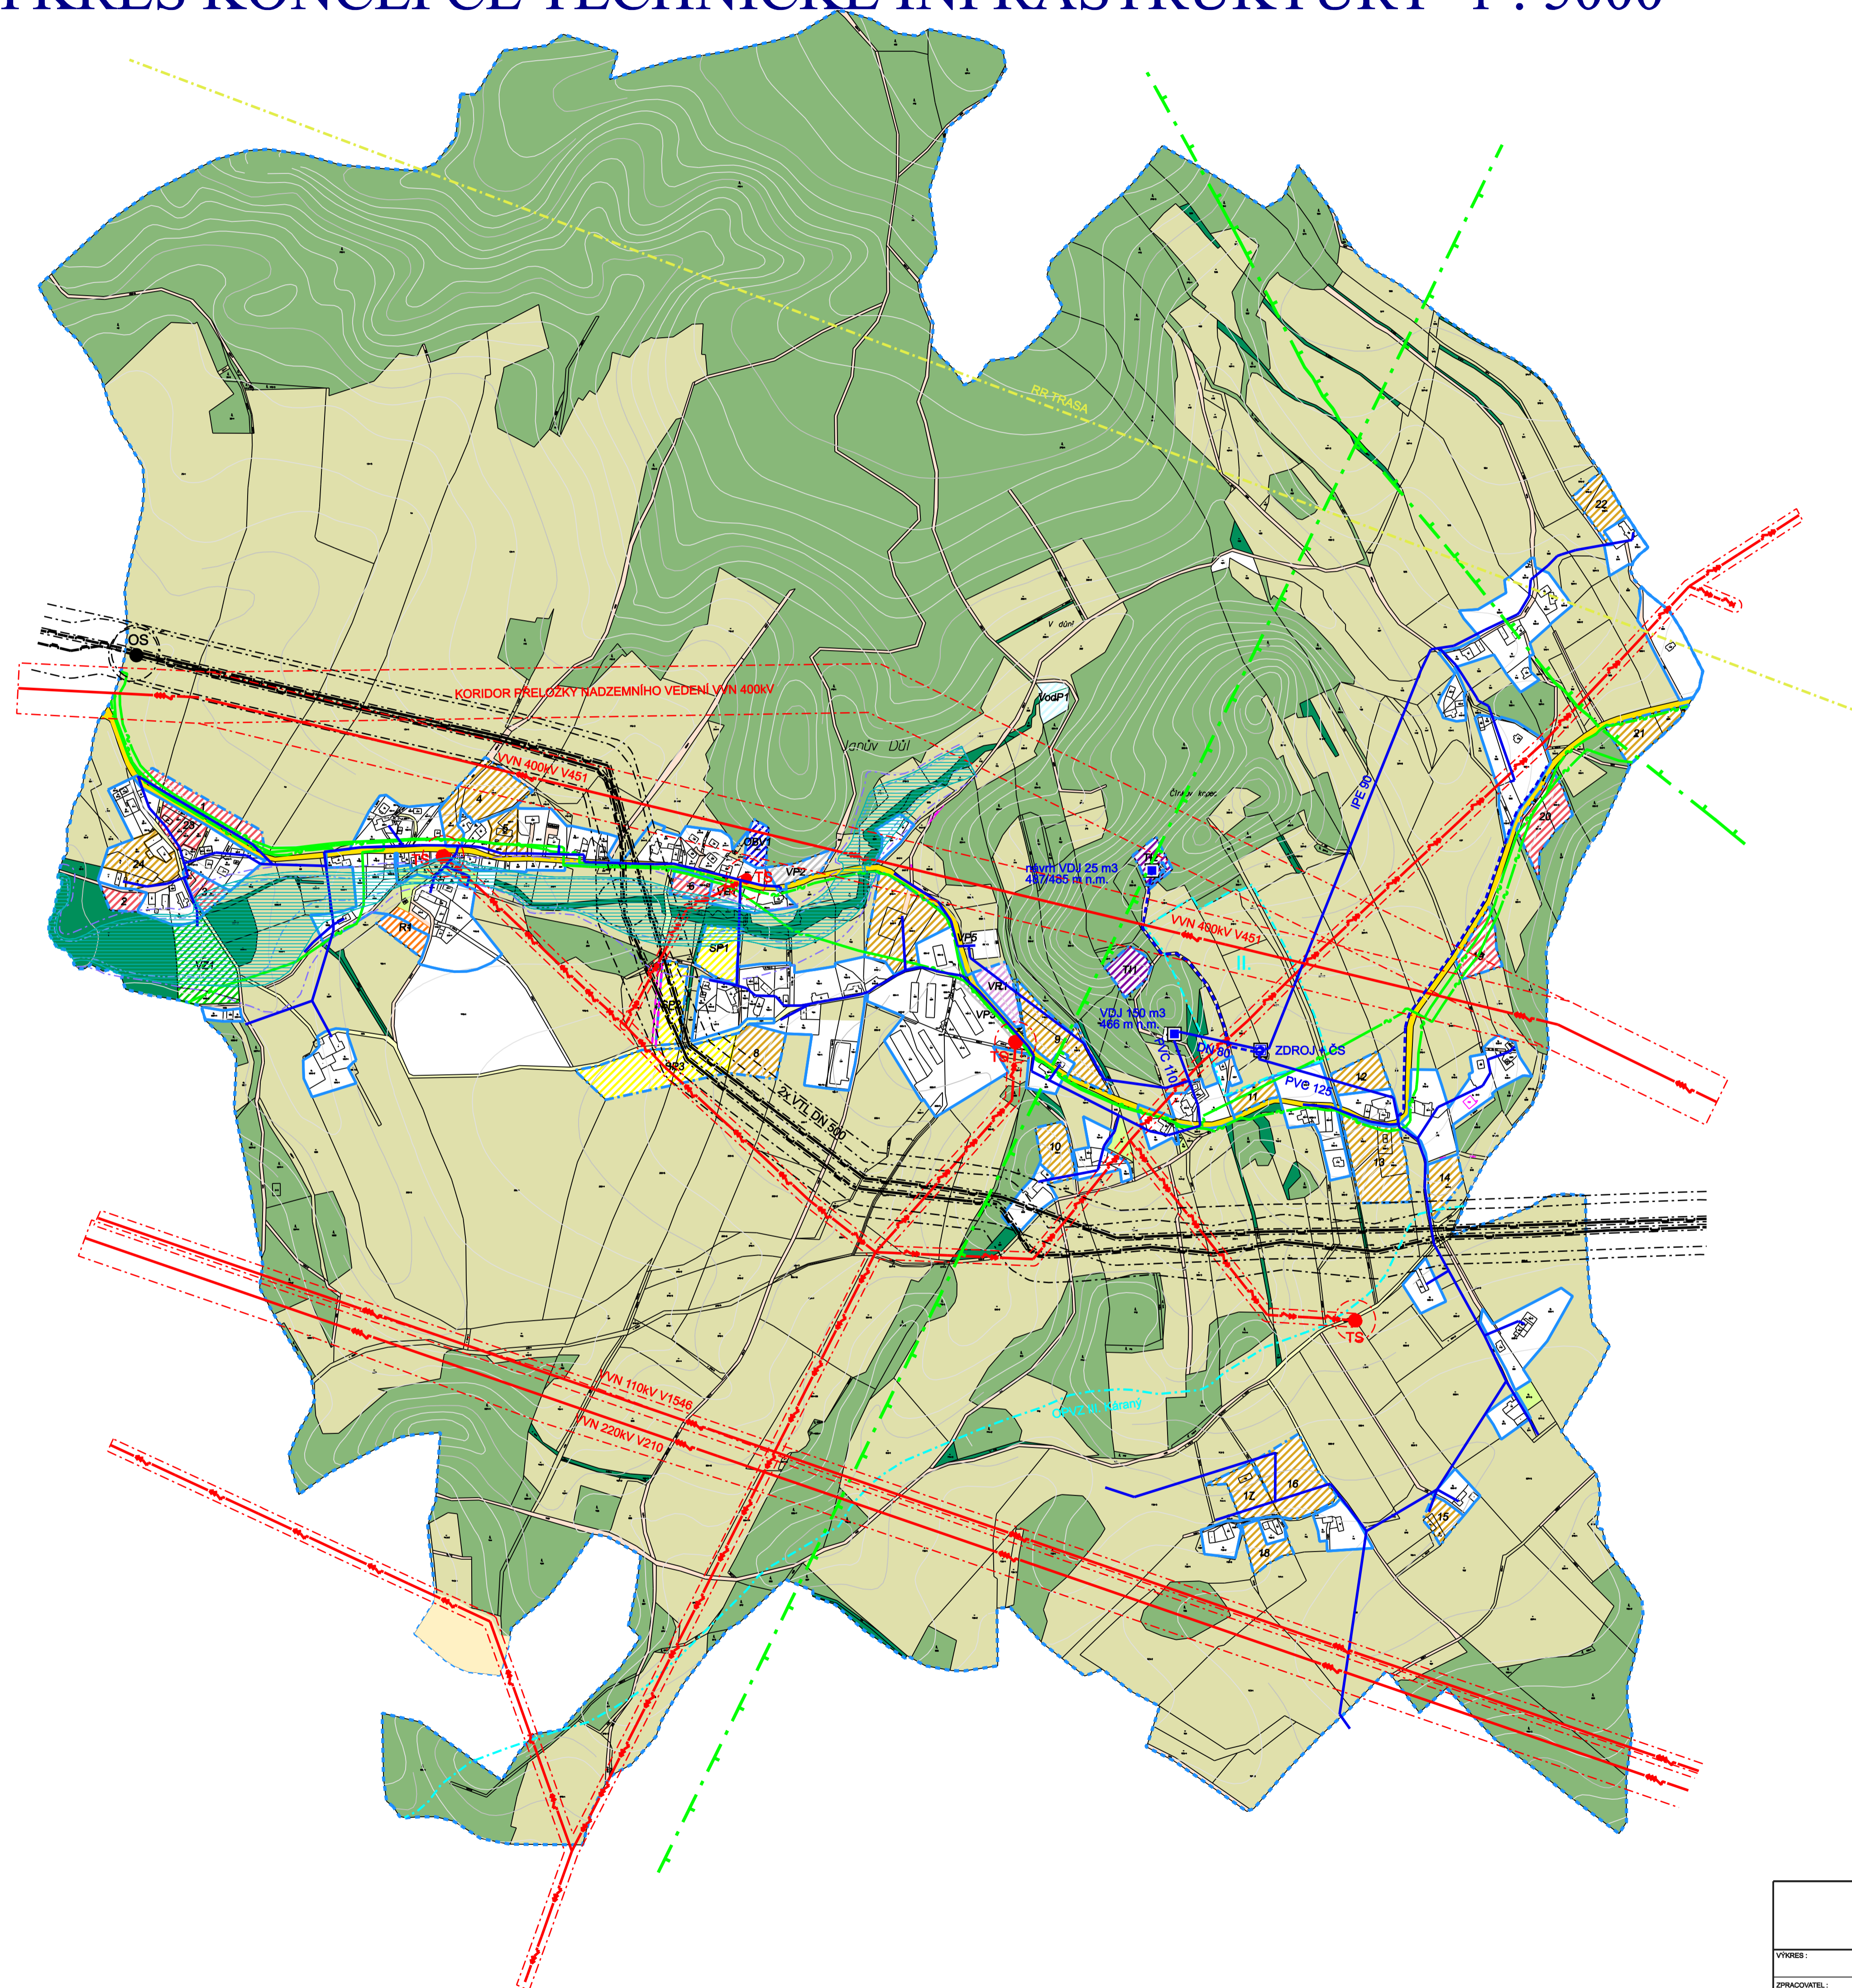

| ÚZEMNÍ PLÁN OBCE JANŮV DŮL NÁVRH | | | |
|--|--|--|-----------|
| VÝKRES: | HLAVNÍ VÝKRES - | VÝKRES KONCEPCE TECHNICKÉ INFRASTRUKTURY | |
| ZPRACOVATEL: | Ing. arch. Jan Sedláček, projekční atelier | | |
| POŘIZOVATEL: | MAGISTRÁT MĚSTA LIBEREC, úřad územního plánování | | |
| OBJEDNATEL: | OBEC JANŮV DŮL | | |
| MĚŘITKO: | 1 : 5 000 | DATA: | 10 / 2012 |
| | | ČÍSLO VÝKRESU: | 3 |
| | | ČÍSLO PRÁŘE: | |