


# ÚZEMNÍ PLÁN JANŮV DŮL

## KOORDINAČNÍ VÝKRES 1 : 5000

0 100 200 300m  
1 cm = 50 m

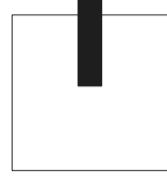


### LEGENDA - ORIENTAČNÍ:

- HRANICE ŘEŠENÉHO (KATASTRÁLNÍHO) ÚZEMÍ
- HRANICE ZASTAVĚNÉHO ÚZEMÍ
- HRANICE ZASTAVITELNÉHO ÚZEMÍ
- POLOHOPIŠ
- POLOHOPIŠ (DOPLNĚNÍ DLE KATASTRU)
- POLOHOPIŠ (DOPLNĚNÍ DLE STAVU)
- 4
- OZNAČENÍ ROZVOJOVÉ LOKALITY / ZMĚNY

- PLOCHY BYDLENÍ
- PLOCHY SMÍŠENÉ OBYTNÉ - BYDLENÍ VENKOVSKÉ
- PLOCHY OB. VYBAVENÍ - veřejné vybavení
- PLOCHY OB. VYBAVENÍ - komerční vybavení
- PLOCHY OB. VYBAVENÍ - sportovní a rekreační zařízení
- PLOCHY OB. VYBAVENÍ - hřbitov
- PLOCHY VEŘEJNÝCH PROSTRANSTVÍ
- PLOCHY TECHNICKÉ INFRASTRUKTURY
- PLOCHY VÝROBY A SKLADOVÁNÍ - zemědělská výroba
- PLOCHY VÝROBY A SKLADOVÁNÍ
- PLOCHY DOPRAVNÍ INFRASTRUKTURY - silnice II. a III. třídy
- PLOCHY DOPRAVNÍ INFRASTRUKTURY - ochranné pásmo silnic II. a III. třídy
- PLOCHY DOPRAVNÍ INFRASTRUKTURY - místní komunikace
- PLOCHY VODNÍ A VODOHOSPODÁŘSKÉ
- PLOCHY ZEMĚDĚLSKÉ - pole, louky, sady
- PLOCHY LESNÍ - PUPFL
- PLOCHY KRAJINNÉ ZELENÉ - izolační, nelesní zeleň
- ZELEŇ SOUKROMÁ A VYHRAZENÁ
- VEŘEJNÁ PROSTRANSTVÍ - ZELENĚ

- SOLITERNÍ ZELEŇ VÝZNAMNÁ
- DOPROVDNÁ ZELEŇ
- ÚČELOVÉ KOMUNIKACE
- OCHRANNÉ PÁSMO SILNIC II. A III. TŘÍDY OZNAČENÍ, SMĚR
- AUTOBUSOVÁ ZASTÁVKA + DOCHÁZKOVÁ VZD. 500m
- OCHRANNÉ PÁSMO HŘBITOVA
- NADZEMNÍ VEDENÍ VVN 400,220,110 kV
- OCHRANNÉ PÁSMO VEDENÍ VVN
- HRANICE OMEZENÍ VYUŽÍVÁNÍ PUPFL
- NADZEMNÍ VEDENÍ VN 35 kV
- OCHRANNÉ PÁSMO VEDENÍ VN A TS
- TRAFOSTANICE
- RR TRASY
- MELIORACE
- PLYN VTL
- PLYN VTL OCHRANNÉ PÁSMO
- ODORIZAČNÍ STANICE
- PROTIPOVODŇOVÉ OPATŘENÍ

- Q 20
- Q 100
- Q AZ
- TELEFONICA
- TELEKOMUNIKACE OCHRANNÉ PÁSMO
- VODNÍ ZDROJE - PRAMENNÍ JÍMKY, ŽÁŘEZY
- VODOJEM
- HRANICE OCHRANNÉHO PÁSMO VODNÍCH ZDROJŮ
- VODOVODNÍ SÍŤ
- VZDÁLENOST 50m OD OKRAJE LESA
- HRANICE PODOLOVANÉHO ÚZEMÍ / OZNAČENÍ
- SÍŘENÁ
- TURISTICKÉ TRASY
- MULTIFUNKČNÍ TURISTICKÝ KORIDOR PLOUČNICE D39
- CYKLOTRASY / OZNAČENÍ
- STARÁ EKOLOGICKÁ ZÁTĚŽ
- CHRÁNĚNÉ LOŽISKOVÉ ÚZEMÍ
- HRANICE BPEJ
- BPEJ A TŘÍDA OCHRANY ZPF
- VÝZNAMNÝ KRAJINNÝ PRVEK (VKP) REGISTROVANÝ
- OCHRANNÁ ZÓNA NADREGIONÁLNÍHO BIODORIDORU
- REGIONÁLNÍ BIOCENTRUM FUNKČNÍ
- PLOCHA REGIONÁLNÍHO BIOCENTRA V ŘEŠENÉM ÚZEMÍ
- REGIONÁLNÍ BIODORIDOR FUNKČNÍ A ČÁSTEČNĚ FUNKČNÍ
- REGIONÁLNÍ BIODORIDOR NEFUNKČNÍ
- LOKÁLNÍ BIOCENTRUM FUNKČNÍ
- PLOCHA LOKÁLNÍHO BIOCENTRA V ŘEŠENÉM ÚZEMÍ
- LOKÁLNÍ BIODORIDOR FUNKČNÍ A ČÁSTEČNĚ FUNKČNÍ
- LOKÁLNÍ BIODORIDOR NEFUNKČNÍ
- INTERAKČNÍ PRVKY
- BIOCHORY

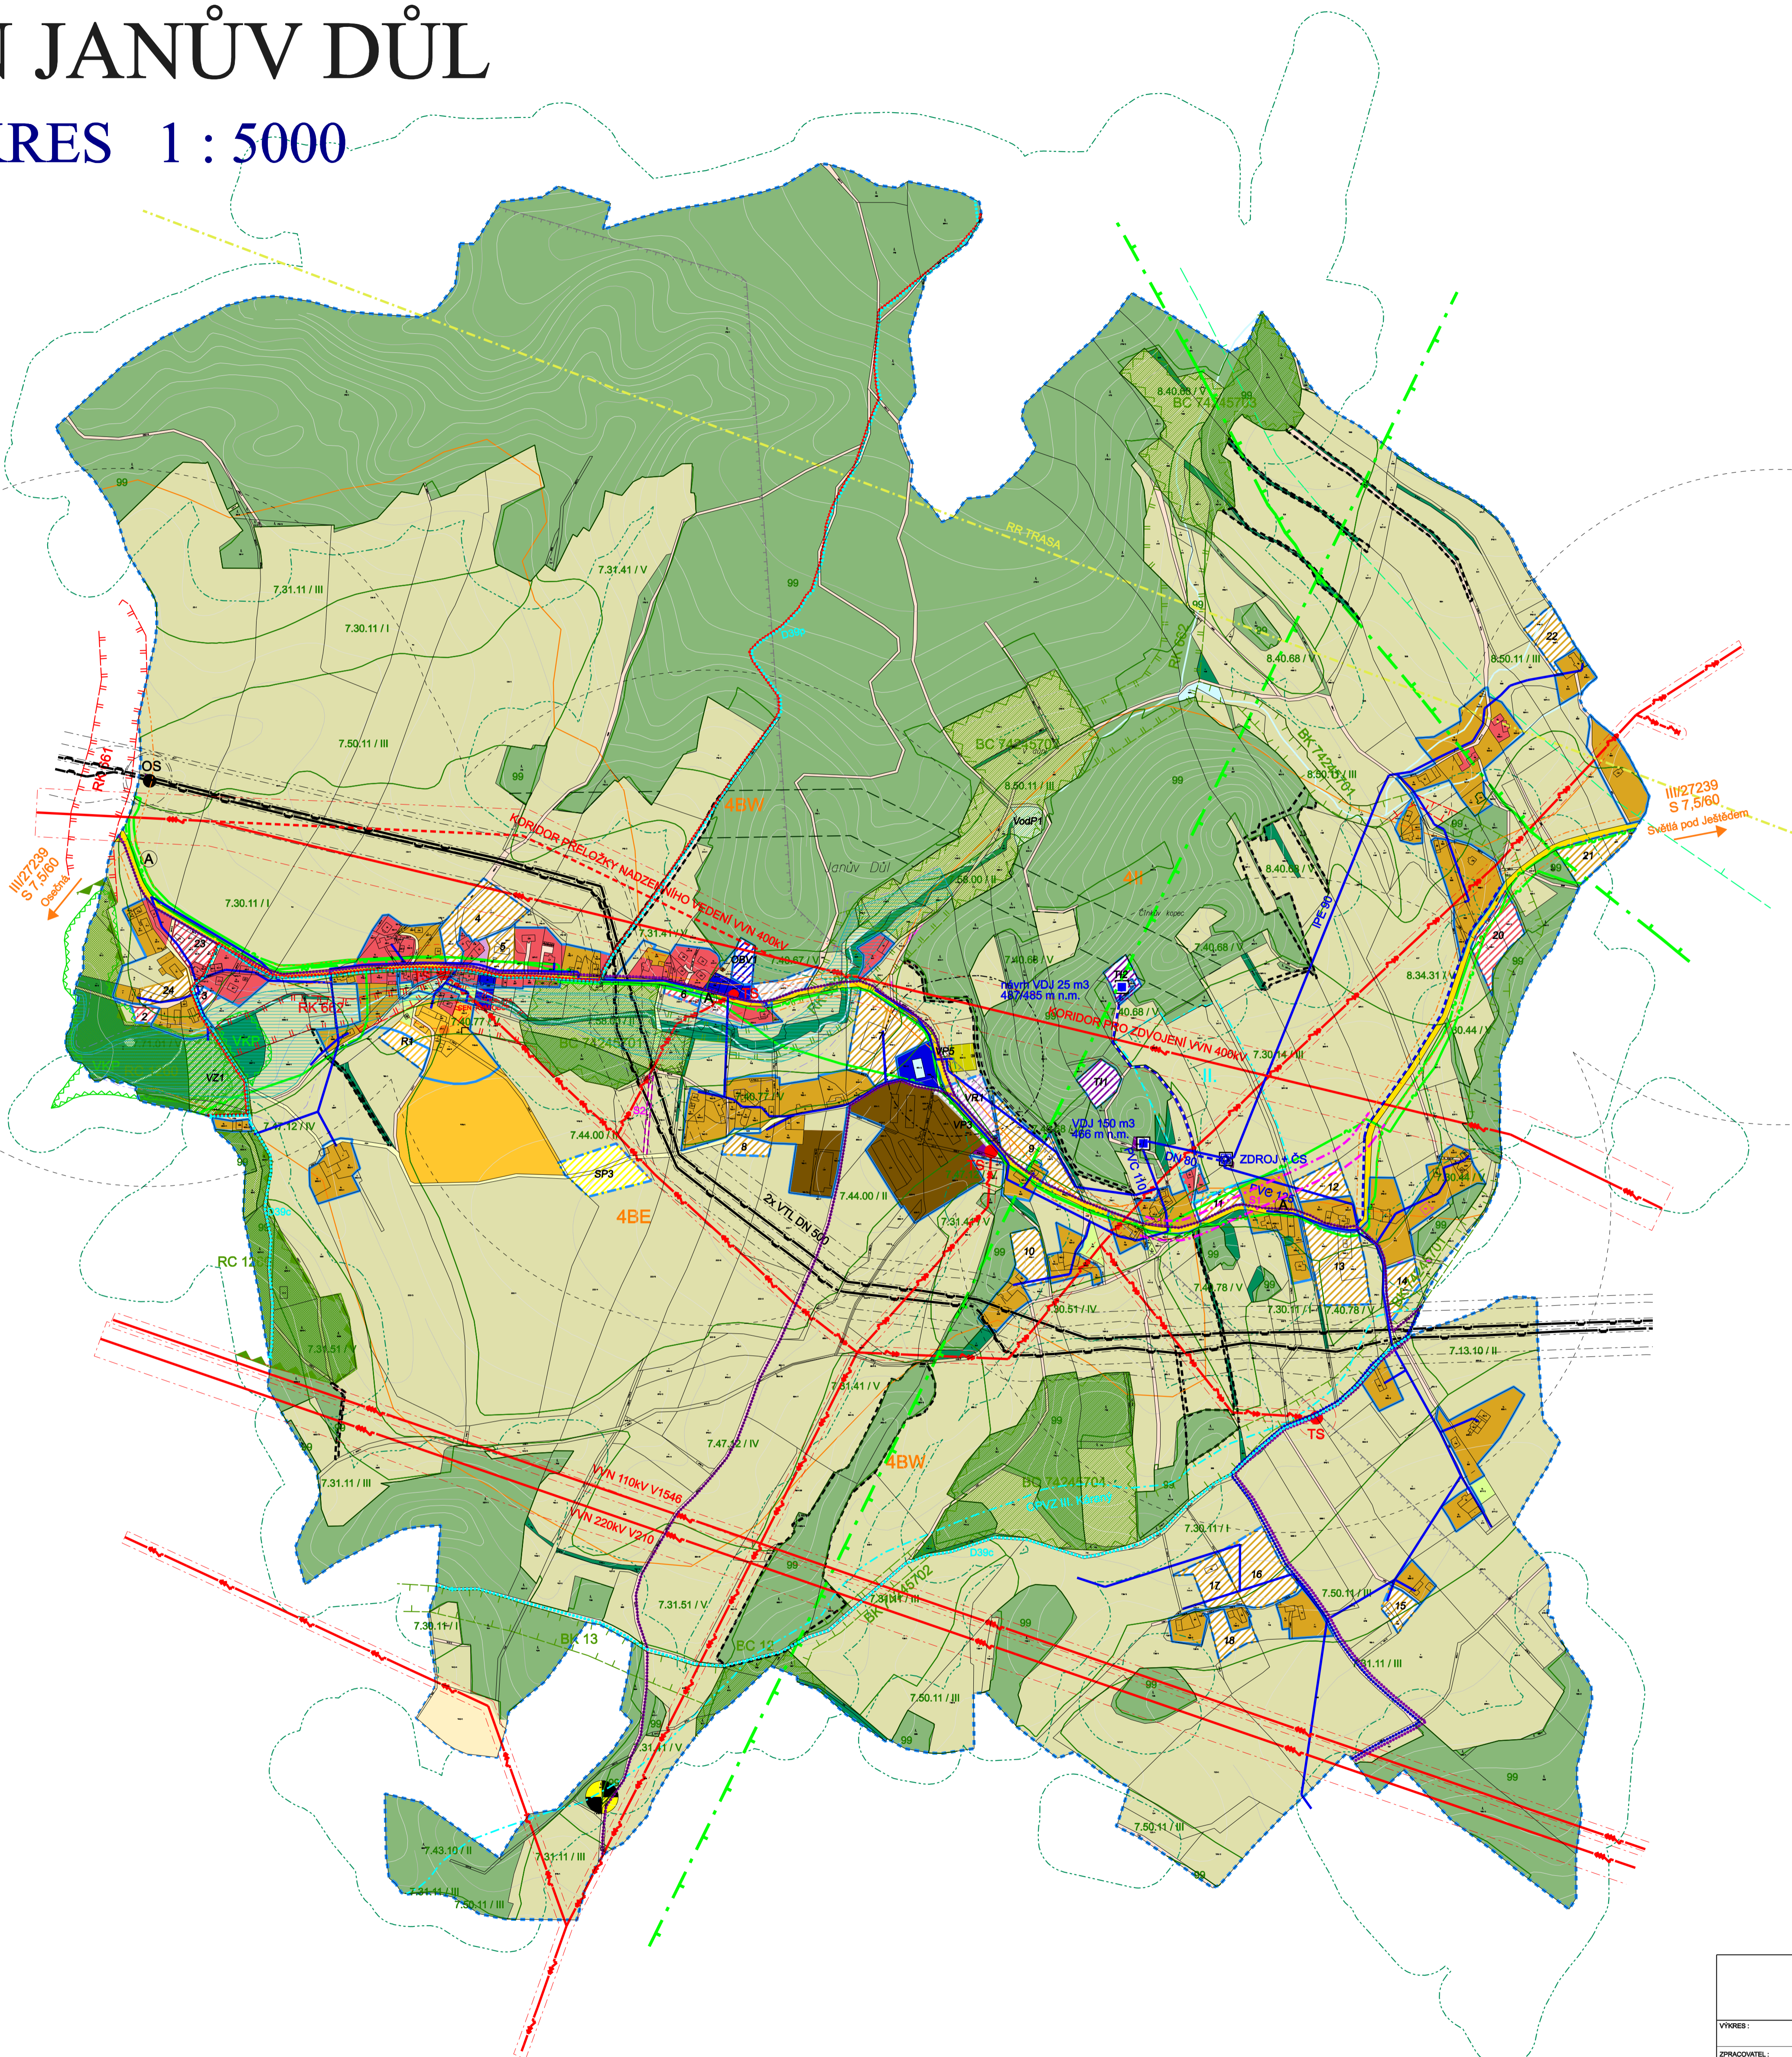

ÚZEMNÍ PLÁN OBCE JANŮV DŮL ODŮVODNĚNÍ			
VÝKRES:	KOORDINAČNÍ VÝKRES		
ZPRACOVATEL:	Ing. arch. Jan Sedláček, projekční atelier		
POŘIZOVATEL:	MAGISTRÁT MĚSTA LIBEREC, úřad územního plánování		
OBJEDNATEL:	OBEC JANŮV DŮL		
MĚŘITKO:	1 : 5 000	DATA:	03 / 2014
ČÍSLO VÝKRESU:	1	ČÍSLO PRÁK:	