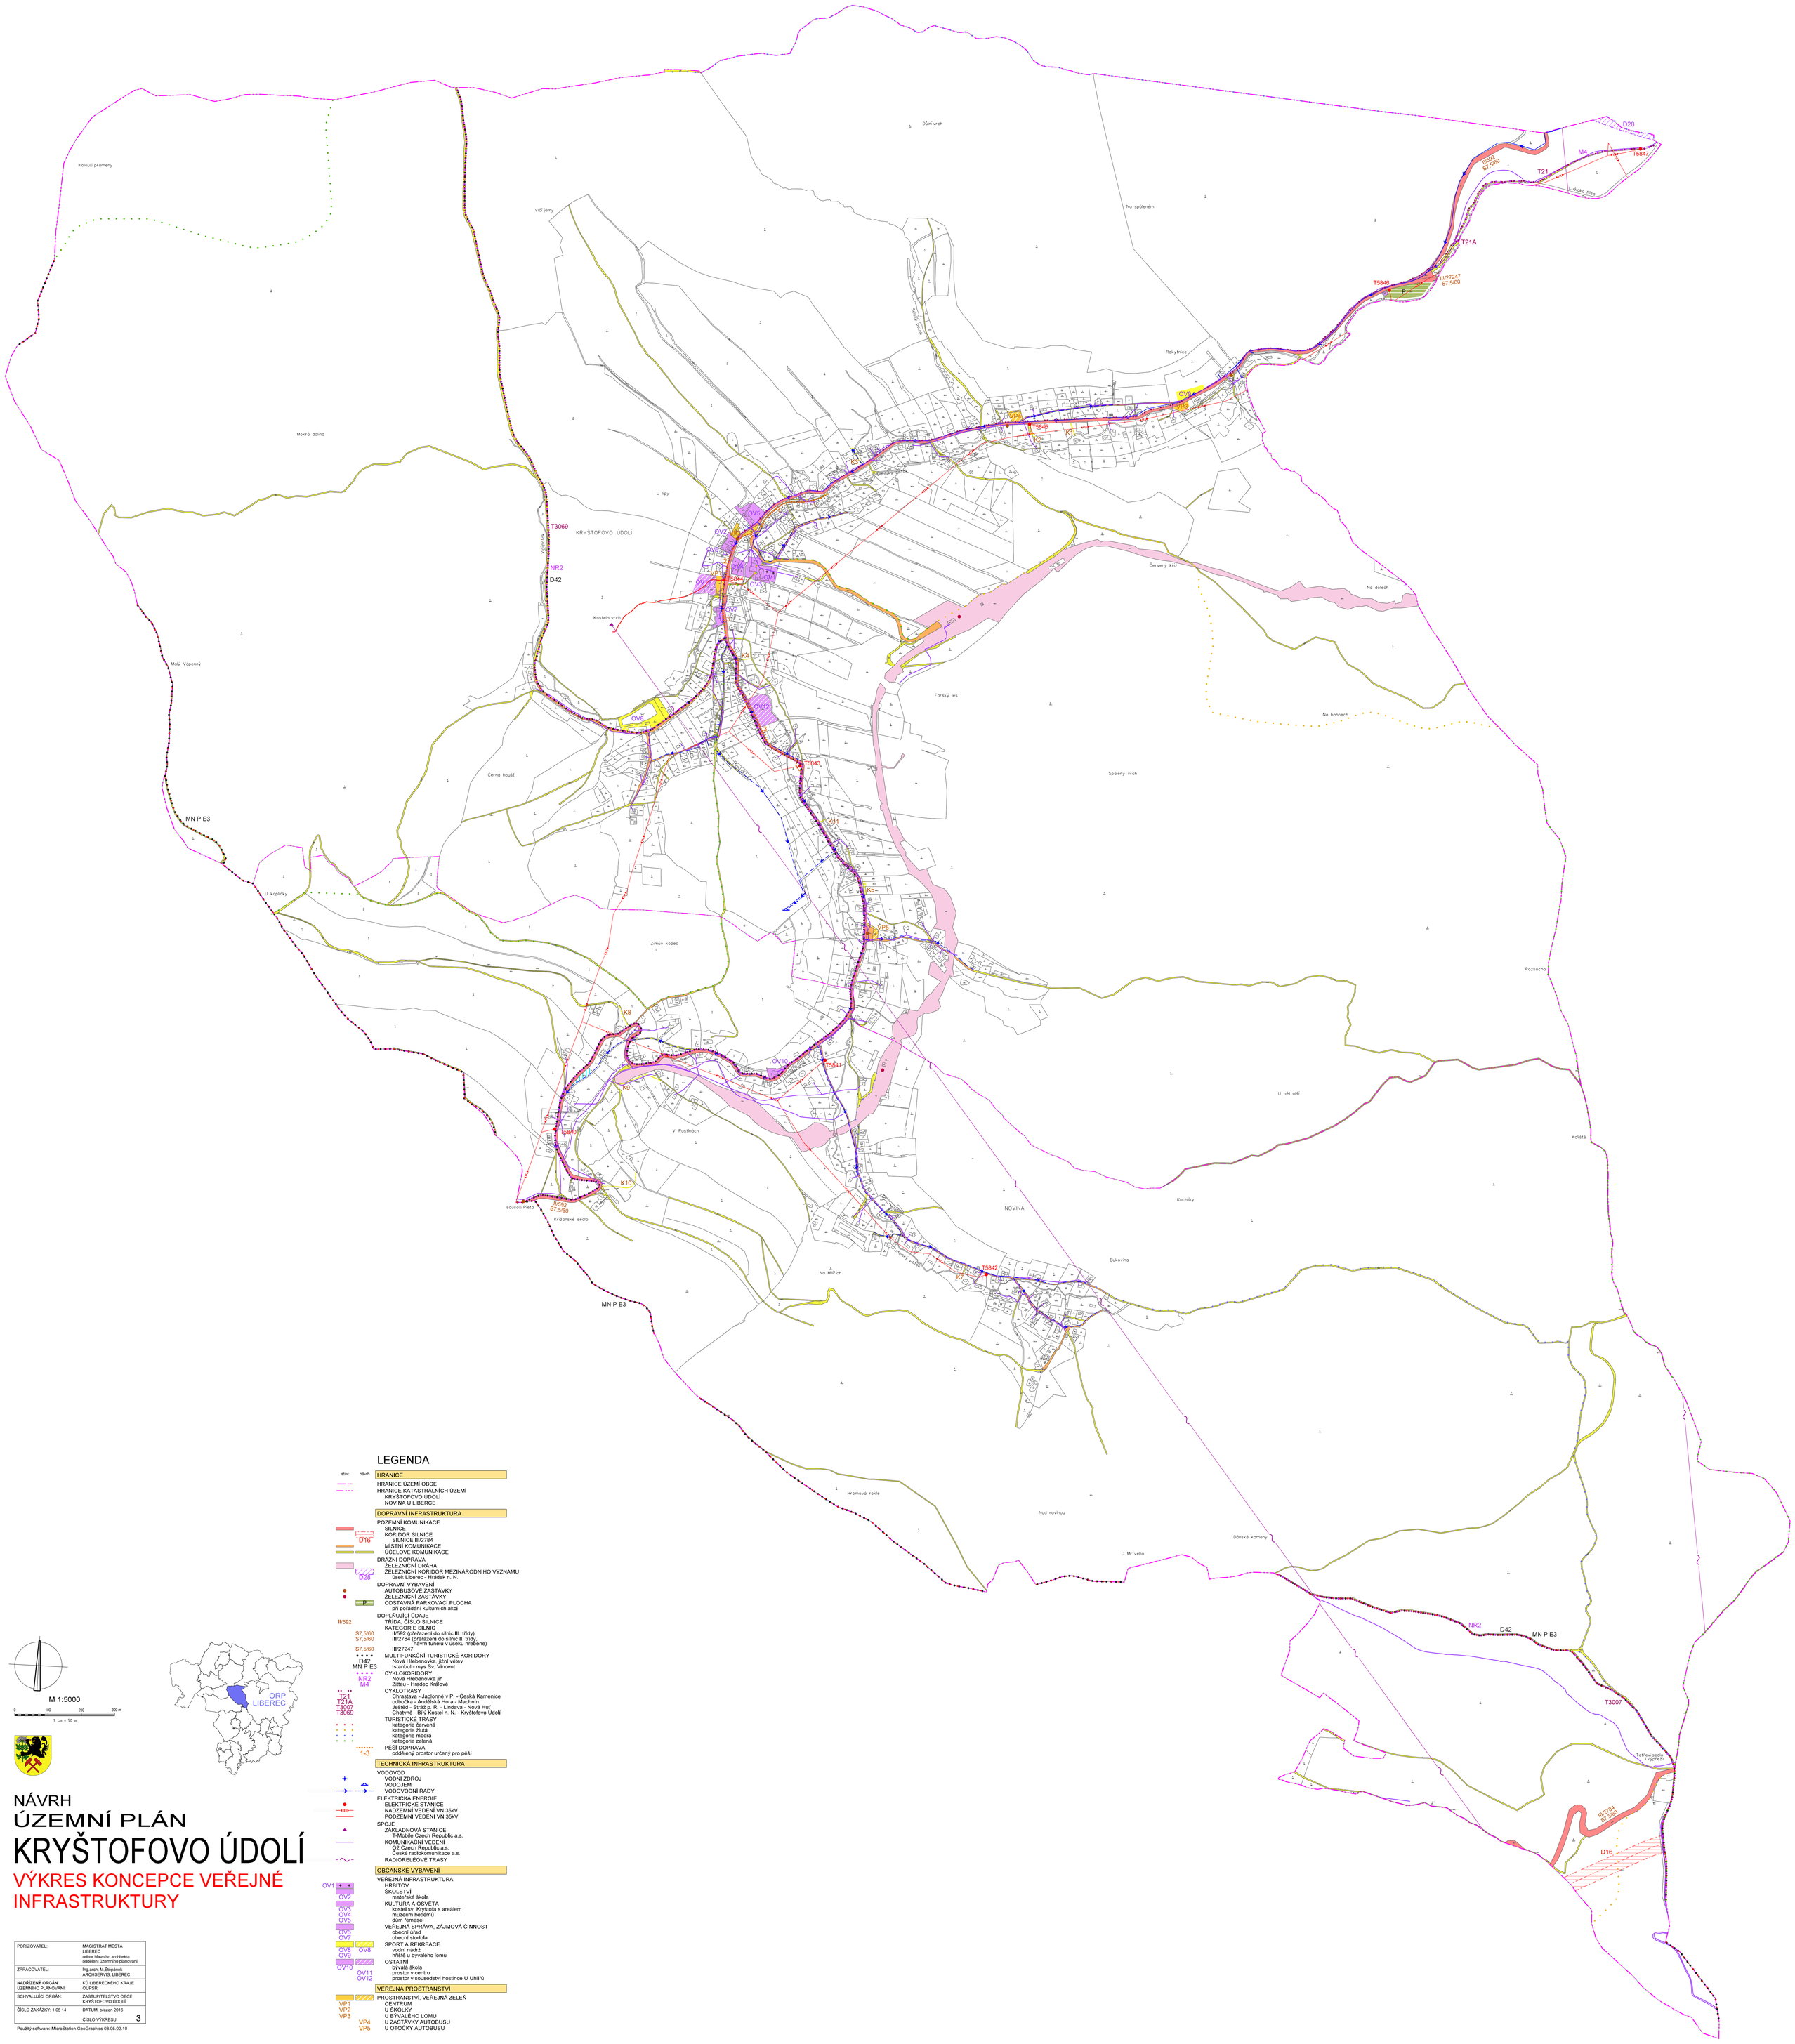

LEGENDA

stav | návrh

HRANICE

- HRANICE ÚZEMÍ OBCE
- HRANICE KATASTRÁLNÍCH ÚZEMÍ
  - KRYŠTOFOVO ÚDOLÍ
  - NOVINA U LIBERCE

DOPRAVNÍ INFRASTRUKTURA

- POZEMNÍ KOMUNIKACE
  - SILNICE
  - D16 KORIDOR SILNICE
    - SILNICE III/2784
  - MĚSTNÍ KOMUNIKACE
  - ÚČELOVÉ KOMUNIKACE
- DRÁŽNÍ DOPRAVA
  - ŽELEZNIČNÍ DRÁHA
  - D28 ŽELEZNIČNÍ KORIDOR MEZINÁRODNÍHO VÝZNAMU
    - úsek Liberec - Hrádek n. N.
- DOPRAVNÍ VYBAVENÍ
  - AUTOBUSOVÉ ZASTÁVKY
  - ŽELEZNIČNÍ ZASTÁVKY
  - P ODSTAVNÁ PARKOVACÍ PLOCHA
    - při pořádání kulturních akcí
- DOPLŇUJÍCÍ ÚDAJE
  - II/592 TŘÍDA, ČÍSLO SILNICE
  - KATEGORIE SILNIC
    - S7,5/60 II/592 (přeřazení do silnic III. třídy)
    - S7,5/60 III/2784 (přeřazení do silnic II. třídy, návrh tunelu v úseku h/hřebene)
    - S7,5/60 III/27247
  - MULTIFUNKČNÍ TURISTICKÉ KORIDORY
    - D42 Nová Hřebenovka, jižní větev
    - MN P E3 Istanbul - mys Sv. Vincent
  - CYKLOKORIDORY
    - NR2 Nová Hřebenovka jih
    - M4 Zittau - Hradec Králové
  - CYKLOTRASY
    - T21 Chrastava - Jablonné v P. - Česká Kamenice
    - T21A odbočka - Andělská Hora - Machnín
    - T3007 Ještěd - Stráž p. R. - Lindava - Nová Huť
    - T3069 Chotyně - Bílý Kostel n. N. - Kryštofovo Údolí
  - TURISTICKÉ TRASY
    - kategorie červená
    - kategorie žlutá
    - kategorie modrá
    - kategorie zelená
  - 1-3 PĚŠÍ DOPRAVA
    - oddělený prostor určený pro pěší

TECHNICKÁ INFRASTRUKTURA

- VODOVOD
  - VODNÍ ZDROJ
  - VODOJEM
  - VODOVODNÍ ŘADY
- ELEKTRICKÁ ENERGIE
  - ELEKTRICKÉ STANICE
  - NADZEMNÍ VEDENÍ VN 35kV
  - PODZEMNÍ VEDENÍ VN 35kV
- SPOJE
  - ZÁKLADNOVÁ STANICE
    - T-Mobile Czech Republic a.s.
  - KOMUNIKAČNÍ VEDENÍ
    - O2 Czech Republic a.s.
    - České radiokomunikace a.s.
  - RADIORELÉOVÉ TRASY

OBČANSKÉ VYBAVENÍ

- VEŘEJNÁ INFRASTRUKTURA
  - OV1 HŘBITOV
  - ŠKOLSTVÍ
    - OV2 mateřská škola
  - KULTURA A OSVĚTA
    - OV3 kostel sv. Kryštofa s areálem
    - OV4 muzeum betlémů
    - OV5 dům řemesel
  - VEŘEJNÁ SPRÁVA, ZÁJMOVÁ ČINNOST
    - OV6 obecní úřad
    - OV7 obecní stodola
  - SPORT A REKREACE
    - OV8 vodní nádrž
    - OV9 hřiště u bývalého lomu
  - OSTATNÍ
    - OV10 bývalá škola
    - OV11 prostor v centru
    - OV12 prostor v sousedství hostince U Uhlířů

VEŘEJNÁ PROSTRANSTVÍ

- PROSTRANSTVÍ. VEŘEJNÁ ZELEŇ
  - VP1 CENTRUM
  - VP2 U ŠKOLKY
  - VP3 U BÝVALÉHO LOMU
  - VP4 U ZASTÁVKY AUTOBUSU
  - VP5 U OTOČKY AUTOBUSU

M 1:5000

0 100 200 300 m

1 cm = 50 m

ORP LIBEREC

NÁVRH
ÚZEMNÍ PLÁN
KRYŠTOFOVO ÚDOLÍ
VÝKRES KONCEPCE VEŘEJNÉ INFRASTRUKTURY

POŘIZOVATEL:	MAGISTRÁT MĚSTA LIBEREC odbor Hlavního architekta oddělení územního plánování
ZPRACOVATEL:	Ing.arch. M.Štěpánek ARCHSERVIS, LIBEREC
NADŘÍZENÝ ORGÁN ÚZEMNÍHO PLÁNOVÁNÍ:	KÚ LIBERECKÉHO KRAJE OÚPSŘ
SCHVALUJÍCÍ ORGÁN:	ZASTUPITELSTVO OBCE KRYŠTOFOVO ÚDOLÍ
ČÍSLO ZAKÁZKY: 1 05 14	DATUM: březen 2016
	ČÍSLO VÝKRESU: 3

Použitý software: MicroStation GeoGraphics 08.05.02.10