EVROPSKÁ UNIE
Evropský fond pro regionální rozvoj
Integrovaný regionální operační program

MINISTERSTVO PRO MÍSTNÍ ROZVOJ ČR

LIBEREC

ÚZEMNÍ PLÁN-ZMĚNA Z5

NÁVRH ŘEŠENÍ - ZÁSADY ÚZEMNÍHO ROZVOJE

NÁVRH PRO VP2 DLE STANDARDU

VÝKRES KONCEPCE TECHNICKÉ INFRASTRUKTURY - ENERGETIKA

01/4/2023 08/2023
4a
L S O O O

STATUTÁRNÍ MĚSTO LIBEREC 460 59
NÁM. DR. E. BENEŠE 1
P R O J E K T A N T
MAGISTRÁT MĚSTA LIBEREC 460 59
ODBOR ÚZ. PLÁNOVÁNÍ

SAUL
D DOROVSKÝ 4011
LIBEREC 460 01
ZODPOVĚDNÝ PROJEKTANT
ING. B. JAGIELLO
ING. J. KOBRLE

VEDOUCÍ PROJEKTANT
ING.ARCH. J.PLASIL

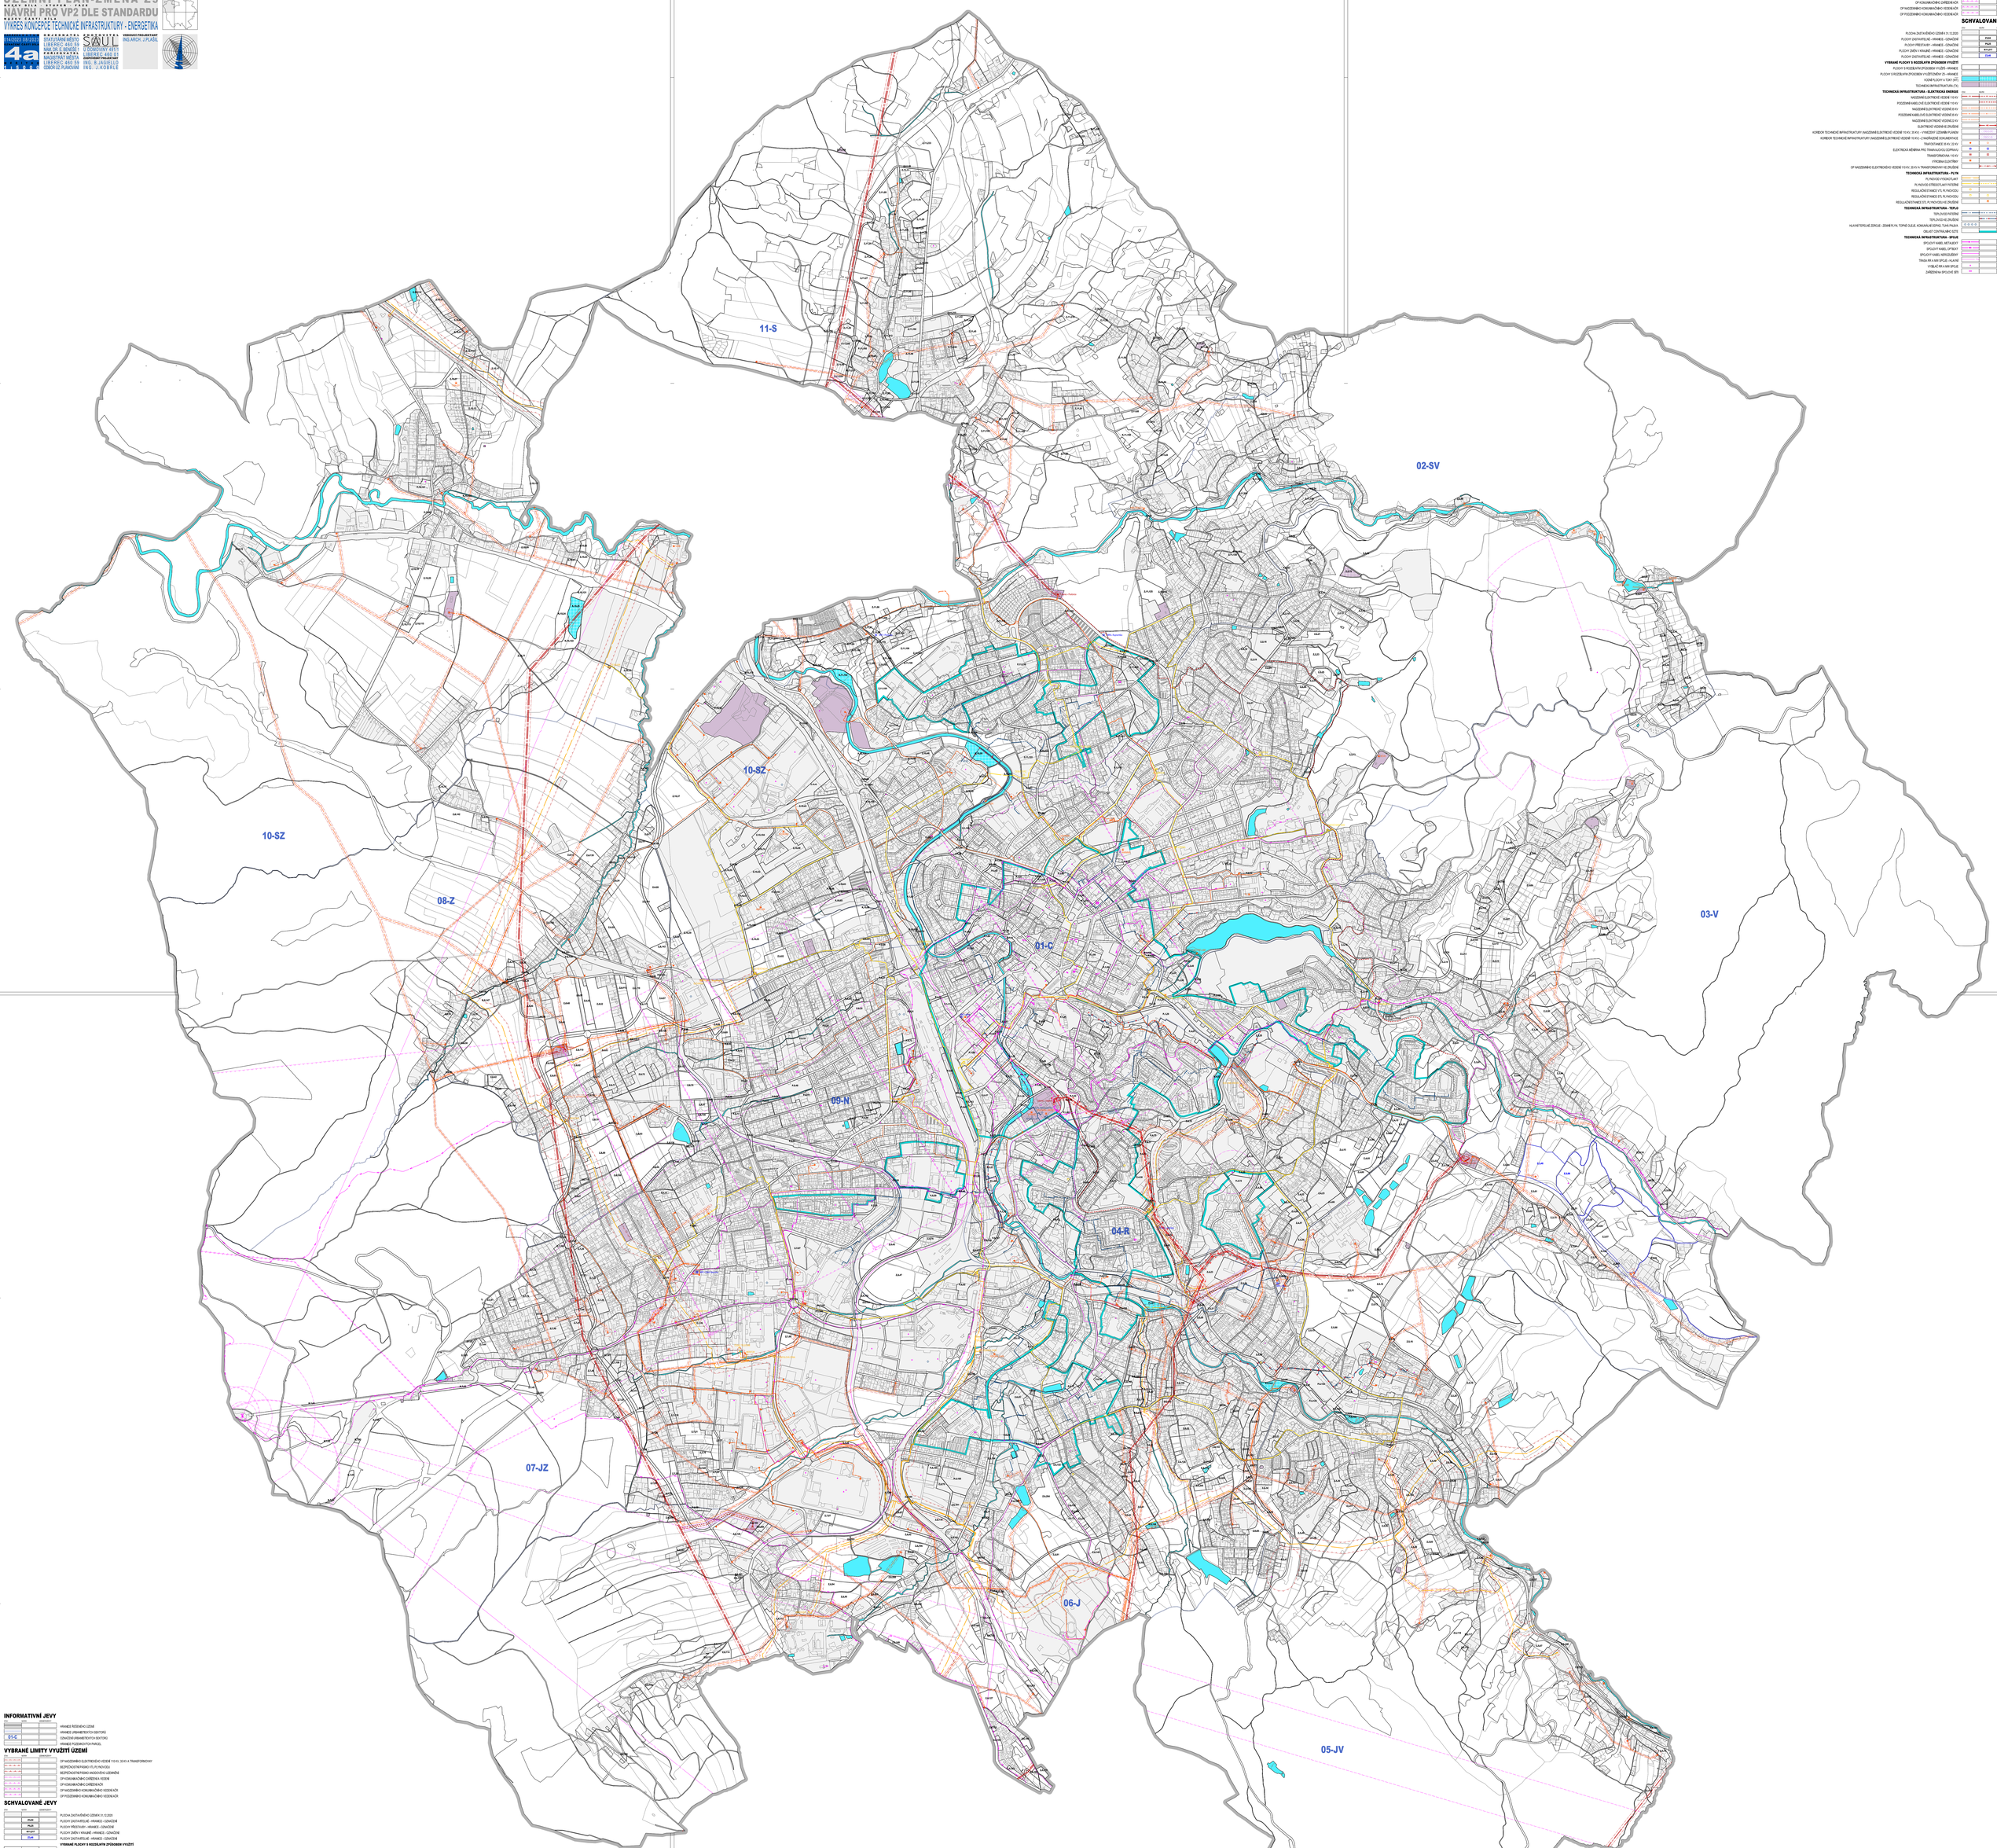

INFORMATIVNÍ JEVY

	STAV	ZÁMĚR/NÁVRH
HRANICE ŘEŠENÉHO ÚZEMÍ		
HRANICE URBANISTICKÝCH SEKTORŮ		
01-C	ÚZEMŇÁ URBANISTICKÝCH SEKTORŮ	
HRANICE POZEMKOVÝCH PARCEL		

VYBRANÉ LIMITY VYUŽITÍ ÚZEMÍ

	STAV	ZÁMĚR/NÁVRH
OP NADZEMNÍHO ELEKTRICKÉHO VEDENÍ 110 kV, 35 kV A TRANSFORMOVNY		
BEZPEČNOSTNÍ PÁSMO VTL PLYNOVODU		
BEZPEČNOSTNÍ PÁSMO AKUSTICKÉHO LUZNĚNÍ		
OP KOMUNIKACÍ/ÚČ.ZÁŘEDNÁ + VEDENÍ		
OP KOMUNIKACÍ/ÚČ.ZÁŘEDNÁ KČR		
OP NADZEMNÍHO KOMUNIKAČNÍHO VEDENÍ KČR		
OP PODZEMNÍHO KOMUNIKAČNÍHO VEDENÍ KČR		

SCHVALOVANÉ JEVY

	STAV	ZÁMĚR/NÁVRH
PLOCHA ZASTAVĚNÉHO ÚZEMÍ K 31.12.2020		
PLOCHY ZASTAVITELNÉ - HRANICE - OZNAČENÍ		ZS,M
PLOCHY PŘESTAVBY - HRANICE - OZNAČENÍ		P5,P6
PLOCHY ZMĚN V KRAJINĚ - HRANICE - OZNAČENÍ		K11,K17
PLOCHY ZASTAVITELNÉ - HRANICE - OZNAČENÍ		Z5,Z6
VYBRANÉ PLOCHY S ROZDÍLNÝM ZPŮSOBEM VYUŽITÍ		
PLOCHY S RozdílnÝm ZPŮSOBEM VYUŽITÍ - HRANICE		
PLOCHY S RozdílnÝm ZPŮSOBEM VYUŽITÍ ZMĚN Z5 - HRANICE		
VODNÍ PLOCHY A TOKY (WT)		
TECHNICKÁ INFRASTRUKTURA (TI)		
TECHNICKÁ INFRASTRUKTURA - ELEKTRICKÁ ENERGIE		
NADZEMNÍ ELEKTRICKÉ VEDENÍ 110 kV		
PODZEMNÍ KABELOVÉ ELEKTRICKÉ VEDENÍ 110 kV		
NADZEMNÍ ELEKTRICKÉ VEDENÍ 35 kV		
PODZEMNÍ KABELOVÉ ELEKTRICKÉ VEDENÍ 35 kV		
NADZEMNÍ ELEKTRICKÉ VEDENÍ 22 kV		
ELEKTRICKÉ VEDENÍ K ZRUŠENÍ		ZRUŠ. TR VEDENÍ
KORIDOR TECHNICKÉ INFRASTRUKTURY (NADZEMNÍ ELEKTRICKÉ VEDENÍ 110 kV, 35 kV) - VYMEZENÝ VZEMNÍM PLANEM		
KORIDOR TECHNICKÉ INFRASTRUKTURY (NADZEMNÍ ELEKTRICKÉ VEDENÍ 110 kV) - ZNAČENÉ DOKUMENTACE		
TRANSFORMACE 35 kV, 22 kV		
ELEKTRICKÁ MĚŘENÍ PRO TRAKTAJ.VOZ.(DOPRAVU)		
TRANSFORMOVNA 110 kV		
VÝROBNÍ ELEKTRÁRNY		
OP NADZEMNÍHO ELEKTRICKÉHO VEDENÍ 110 kV, 35 kV A TRANSFORMOVNY KE ZRUŠENÍ		
TECHNICKÁ INFRASTRUKTURA - PLYN		
PLYNOVOD VYSOKOTLAKÝ		
PLYNOVOD STŘEDOTLAKÝ PATERNÍ		
REGULAČNÍ STANICE VTL PLYNOVODU		
REGULAČNÍ STANICE STL PLYNOVODU		
REGULAČNÍ STANICE STL PLYNOVODU KE ZRUŠENÍ		
TECHNICKÁ INFRASTRUKTURA - TEPLO		
TEPLOVOD PATERNÍ		
TEPLOVOD KE ZRUŠENÍ		
HLAVNÍ TEPELNÉ ZDROJE - ZEMNÍ PLYN, TOPNÉ OLEJE, KOMUNÁLNÍ ODPAD, TUHÁ PALIVA		
OBLAST CENTRALNÍHO SZTT		
TECHNICKÁ INFRASTRUKTURA - SPOJE		
SPOJOVÝ KABEL METALICKÝ		
SPOJOVÝ KABEL OPTICKÝ		
SPOJOVÝ KABEL NEKOVOVÝ		
TRASA RR A MM SPOJE - HLAVNÍ		
VYSLAČ RR A MM SPOJE		
ZÁKŘESNÁ SPOJOVÉ SÍTĚ		

EVROPSKÁ UNIE
Evropský fond pro regionální rozvoj
Integrovaný regionální operační program

MINISTERSTVO PRO MÍSTNÍ ROZVOJ ČR

LIBEREC

ÚZEMNÍ PLÁN-ZMĚNA Z5

NÁVRH PRO VP2 DLE STANDARDU

VÝKRES KONCEPCE TECHNICKÉ INFRASTRUKTURY - ENERGETIKA

01/4/2023 08/2023
4a
L S O O O

STATUTÁRNÍ MĚSTO LIBEREC 460 59
NÁM. DR. E. BENEŠE 1
P R O J E K T A N T
MAGISTRÁT MĚSTA LIBEREC 460 59
ODBOR ÚZ. PLÁNOVÁNÍ

SAUL
D DOROVSKÝ 4011
LIBEREC 460 01
ZODPOVĚDNÝ PROJEKTANT
ING. B. JAGIELLO
ING. J. KOBRLE

VEDOUCÍ PROJEKTANT
ING.ARCH. J.PLASIL