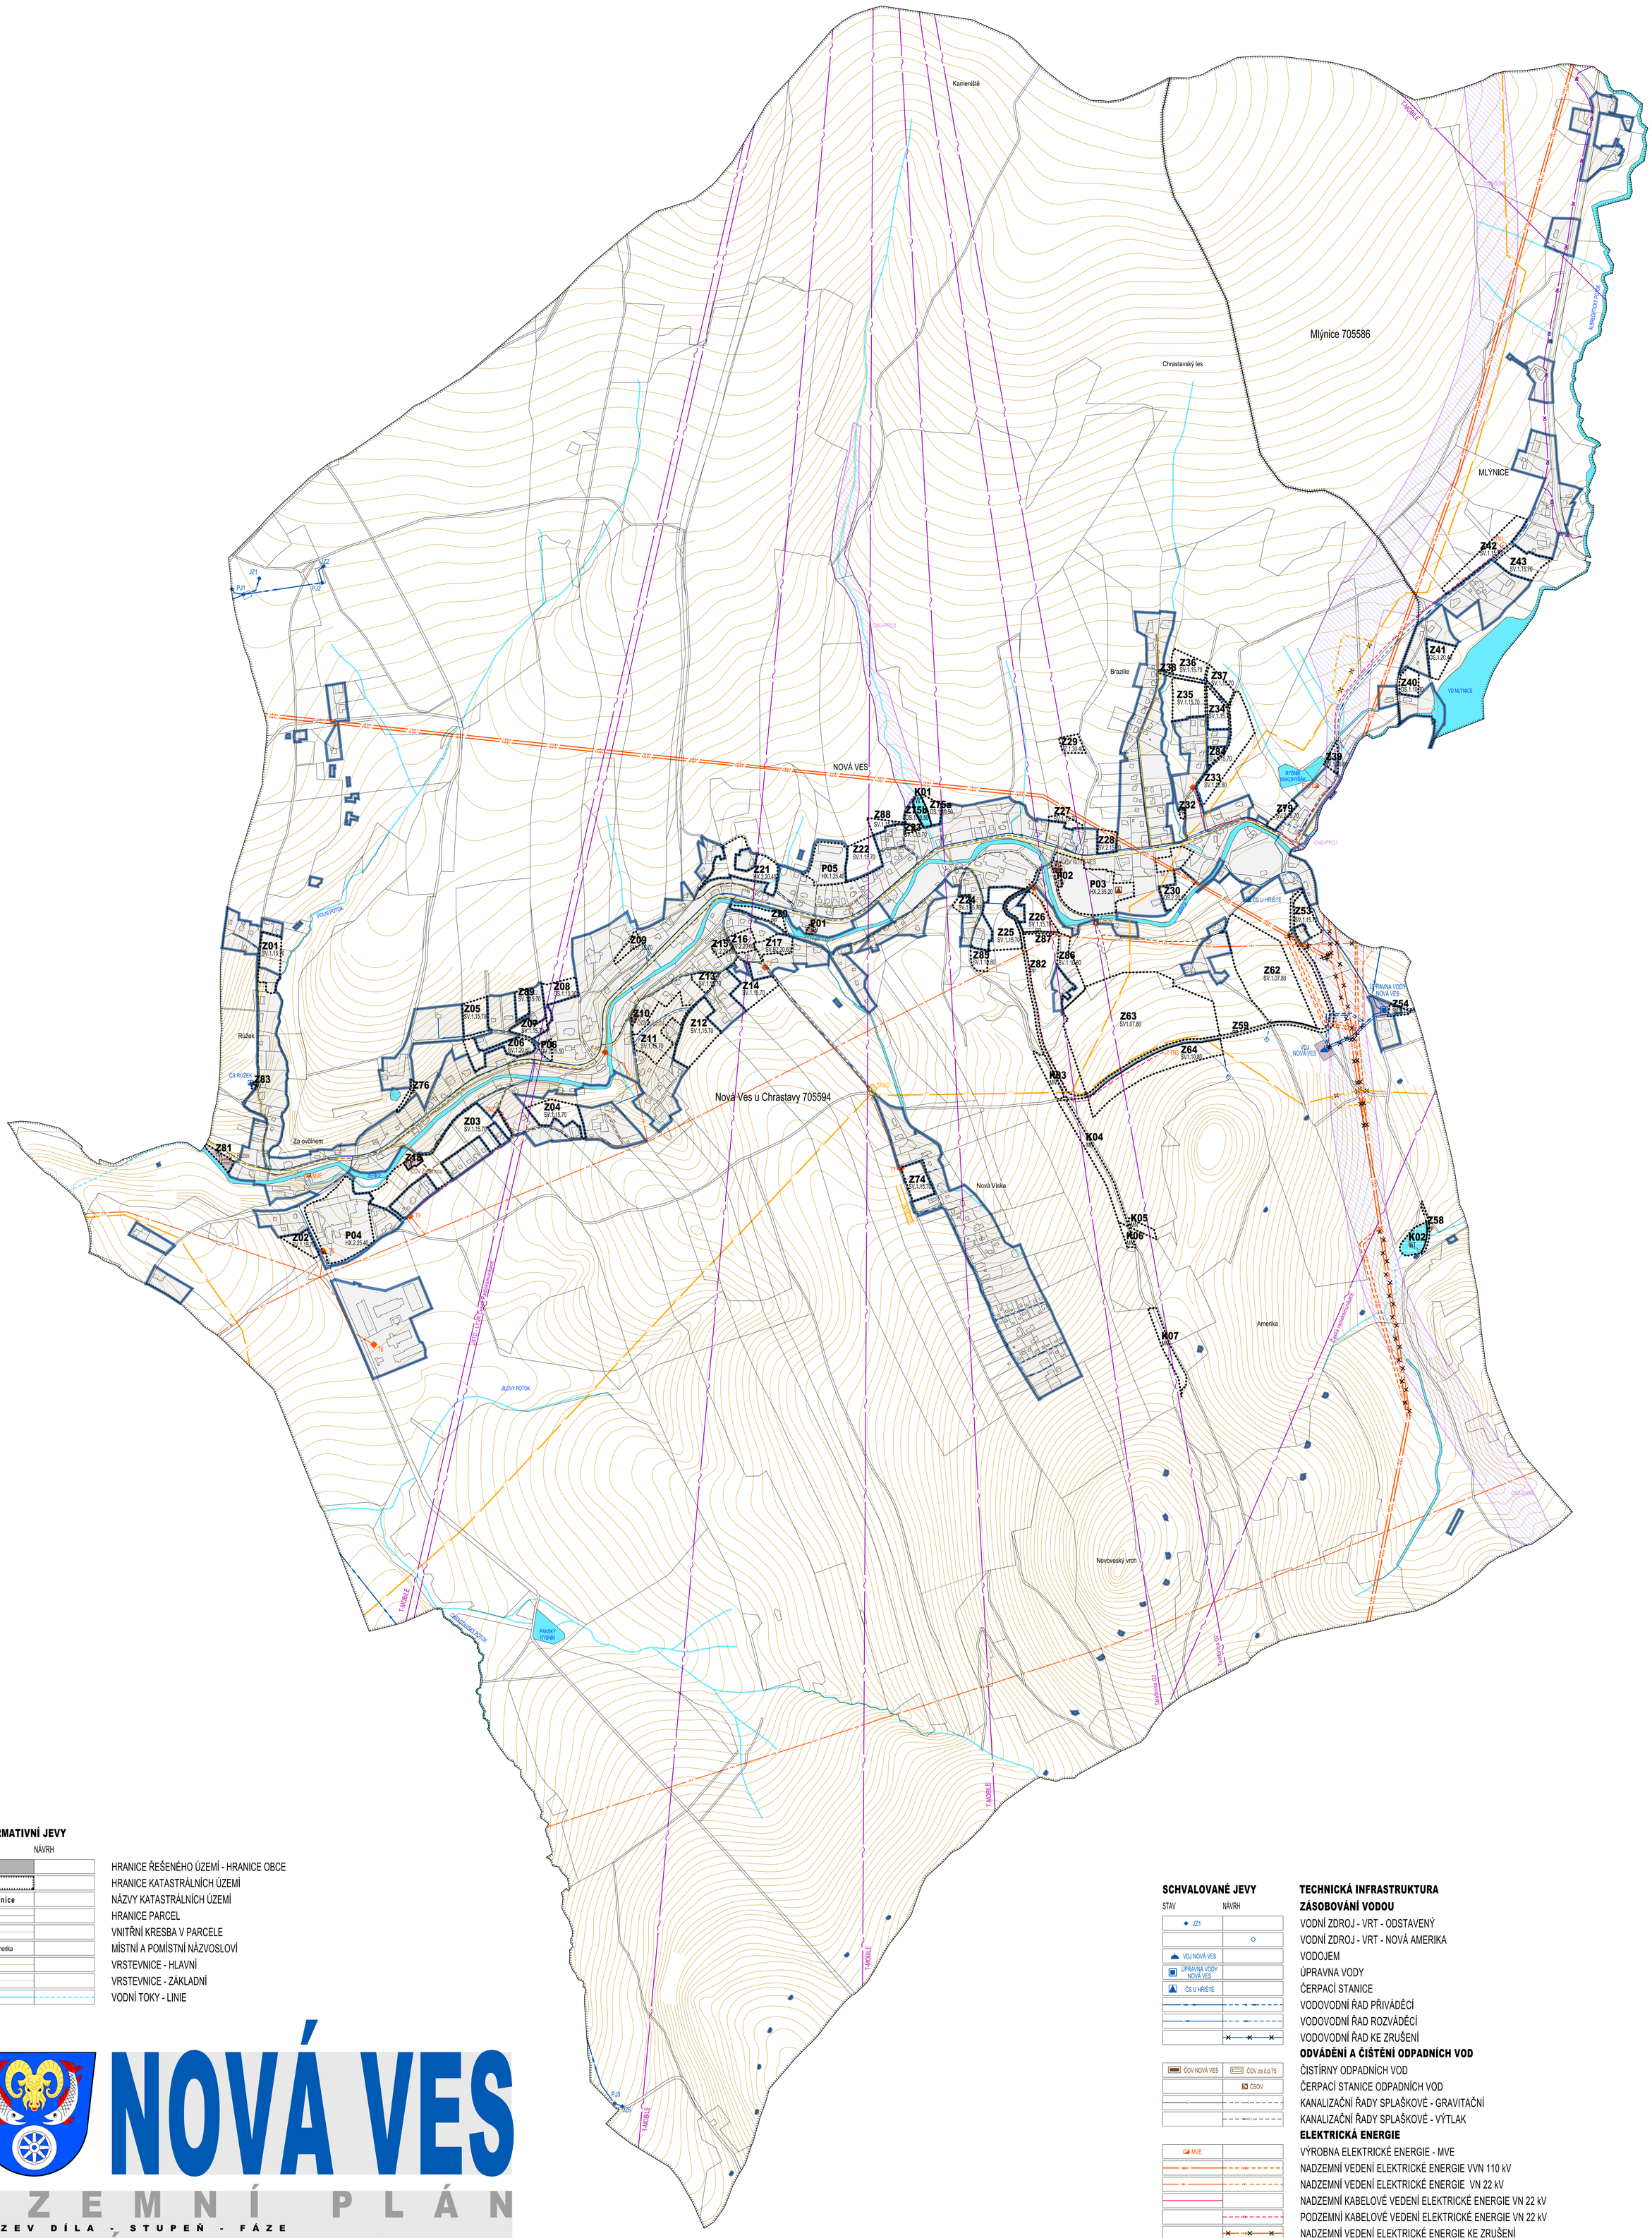

INFORMATIVNÍ JEVY

STAV NÁVRH

- HRANICE ŘEŠENÉHO ÚZEMÍ - HRANICE OBCE
- HRANICE KATASTRÁLNÍCH ÚZEMÍ
- Mlýnice — NÁZVY KATASTRÁLNÍCH ÚZEMÍ
- HRANICE PARCEL
- VNITŘNÍ KRESBA V PARCELE
- Amerika — MÍSTNÍ A POMÍSTNÍ NÁZVOSLOVÍ
- VRSTEVNICE - HLAVNÍ
- VRSTEVNICE - ZÁKLADNÍ
- VODNÍ TOKY - LINIE

NOVÁ VES

ÚZEMNÍ PLÁN

NÁZEV DÍLA - STUPEŇ - FÁZE

NÁVRH

VÝKRES

VÝKRES KONCEPCE TECHNICKÉ INFRASTRUKTURY

ČÍSLO VÝKRESU: 3
Č.ZAKÁZKY ZHOTOVITELE: 007/2011
OBJEDNATELE: 000/0000
DATUM: 05/2022
MĚŘÍTKO: 1:5000

ZHOTOVITEL: SAUL SDRUŽENÍ ARCHITEKTŮ URBANISTŮ LIBEREC
VEDOUCÍ PROJEKTANT: ING.ARCH.J.PLAŠIL
ZODPOVĚDNÝ PROJEKTANT: ING. BOLESLAV JAGIELLO, ING. LEOŠ SLAVÍK

OBJEDNATEL: OBEC NOVÁ VES, NOVÁ VES č.p.213, 463 31 CHRASTAVA

SEVERKA

Mapový podklad (digitální katastrální mapa - ČÚZK) je určen a upraven pouze pro potřeby územního plánu.

SCHVALOVANÉ JEVY

STAV NÁVRH

- ZASTAVĚNÉ ÚZEMÍ VYMEZENÉ K DATU 20.5.2021
- Z01 — PLOCHY ZMĚN - ZASTAVITELNÉ PLOCHY - HRANICE, OZNAČENÍ
- P01 — PLOCHY ZMĚN - PLOCHY PŘESTAVBY - HRANICE, OZNAČENÍ
- K01 — PLOCHY ZMĚN V KRAJINĚ - HRANICE, OZNAČENÍ
- CNZ-D08B — KORIDOR PŘELOŽKY SILNICE I/13
- CNU-D42c — MTK NOVÁ HŘEBENOVKA - CYKLOSTEZKA

STAV / PLOCHY STABILIZOVANÉ — NÁVRH / PLOCHY ZMĚN

PLOCHY S ROZDÍLNÝM ZPŮSOBEM VYUŽITÍ

- PLOCHY ENERGETIKY (TE)
- PLOCHY VODNÍHO HOSPODÁŘSTVÍ (TW)
- PLOCHY VODNÍ A VODNÍCH TOKŮ (WT)

SCHVALOVANÉ JEVY

STAV NÁVRH

- JZ1 — VODNÍ ZDROJ - VRT - ODSTAVENÝ
- VODNÍ ZDROJ - VRT - NOVÁ AMERIKA
- VDJ NOVÁ VES — VODOJEM
- ÚPRAVNA VODY NOVÁ VES — ÚPRAVNA VODY
- ČS U HŘIŠTĚ — ČERPACÍ STANICE
- VODOVODNÍ ŘAD PŘIVÁDĚCÍ
- VODOVODNÍ ŘAD ROZVÁDĚCÍ
- VODOVODNÍ ŘAD KE ZRUŠENÍ

ODVÁDĚNÍ A ČIŠTĚNÍ ODPADNÍCH VOD

- ČOV NOVÁ VES — ČOV za č.p.75: ČISTÍRNY ODPADNÍCH VOD
- ČSOV: ČERPACÍ STANICE ODPADNÍCH VOD
- KANALIZAČNÍ ŘADY SPLAŠKOVÉ - GRAVITAČNÍ
- KANALIZAČNÍ ŘADY SPLAŠKOVÉ - VÝTLAK

ELEKTRICKÁ ENERGIE

- MVE: VÝROBNA ELEKTRICKÉ ENERGIE - MVE
- NADZEMNÍ VEDENÍ ELEKTRICKÉ ENERGIE VVN 110 kV
- NADZEMNÍ VEDENÍ ELEKTRICKÉ ENERGIE VN 22 kV
- NADZEMNÍ KABELOVÉ VEDENÍ ELEKTRICKÉ ENERGIE VN 22 kV
- PODZEMNÍ KABELOVÉ VEDENÍ ELEKTRICKÉ ENERGIE VN 22 kV
- NADZEMNÍ VEDENÍ ELEKTRICKÉ ENERGIE KE ZRUŠENÍ
- T5 — TN1: TRAFOSTANICE VN/NN

PLYN

- PLYNOVOD VTL
- PLYNOVOD VTL KE ZRUŠENÍ
- PLYNOVOD STL
- SKAO: ZAŘÍZENÍ NA VTL PLYNOVODU

SPOJE

- DÁLKOVÝ TELEKOMUNIKAČNÍ KABEL
- RADIORELÉOVÉ TRASY

NAKLÁDÁNÍ S ODPADY

- OBECNÍ SBĚRNÝ DVŮR

SNIŽOVÁNÍ OHROŽENÍ ÚZEMÍ POVODNĚMI

- CNU-PPO1: KORIDORY PRO PROTIPOVODŇOVÁ OPATŘENÍ NA TOCÍCH

TECHNICKÁ INFRASTRUKTURA