VYBRANÉ LIMITY VYUŽITÍ ÚZEMÍ

STAV NÁVRH

DOPRAVNÍ INFRASTRUKTURA
- OP SILNIC I., II. A III. TŘÍDY
- OP VZLETOVÝCH A PŘIBLIŽOVACÍCH PROSTORŮ - LETIŠTĚ LIBEREC
- OP KUŽELOVÉ PLOCHY - LETIŠTĚ LIBEREC

TECHNICKÁ INFRASTRUKTURA - VODNÍ HOSPODÁŘSTVÍ
- OP VODNÍCH ZDROJŮ I. STUPNĚ
- OP VODNÍCH ZDROJŮ II. STUPNĚ
- OP ČISTÍRNY ODPADNÍCH VOD

TECHNICKÁ INFRASTRUKTURA - ENERGETIKA, SPOJE
- OP NADZEMNÍHO VEDENÍ ELEKTRICKÉ ENERGIE VVN, VN A TRAFOSTANIC
- BEZPEČNOSTNÍ PÁSMO VTL PLYNOVODU
- BEZPEČNOSTNÍ PÁSMO ANODOVÉ OCHRANY VTL PLYNOVODU
- OP ELEKTRONICKÝCH KOMUNIKAČNÍCH ZAŘÍZENÍ
- KORIDOR RR SMĚRŮ - ZÁJMOVÉ ÚZEMÍ MO ČR PRO NADZEMNÍ STAVBY

KULTURNÍ HODNOTY A PAMÁTKOVÁ PÉČE
- NEMOVITÉ KULTURNÍ PAMÁTKY (5-4393)
- ÚZEMÍ S ARCHEOLOGICKÝMI NÁLEZY II. STUPNĚ (ÚAN II 03-14-11/6 Nová Ves - dvůr)

BEZPEČNOST
- ÚZEMÍ OHROŽENÉ ZVLÁŠTNÍ POVODNÍ POD VODNÍM DÍLEM

GEOLOGIE, NEROSTNÉ SUROVINY
- NEVÝHRADNÍ LOŽISKO NEROSTNÝCH SUROVIN - STAVEBNÍ KÁMEN

HYDROLOGIE A KLIMATOLOGIE
- CHOPAV JIZERSKÉ HORY
- STANOVENÉ ZÁPLAVOVÉ ÚZEMÍ
- AKTIVNÍ ZÓNA ZÁPLAVOVÉHO ÚZEMÍ

PŮDNÍ FOND
- VZDÁLENOST 30m OD OKRAJE LESA
- ZPF I. A II. TŘÍDY OCHRANY
- MELIOROVANÉ POZEMKY DRENÁŽNÍM ODVODNĚNÍM, ZATRUBNĚNÉ ODVODŇOVACÍ ZAŘÍZENÍ (1880)

OCHRANA PŘÍRODY A KRAJINY
- CHKO JIZERSKÉ HORY
- ÚDOLNÍ NIVA DLE ÚS KRAJINY
- DÁLKOVÉ MIGRAČNÍ KORIDORY VELKÝCH SAVCŮ

OCHRANA GEODETICKÉ ZÁKLADNY ČR
- OP ZÁKLADNÍHO NIVELAČNÍHO BODU

celé správní území obce je zájmovým územím MO ČR z hlediska povolování vyjmenovaných druhů staveb

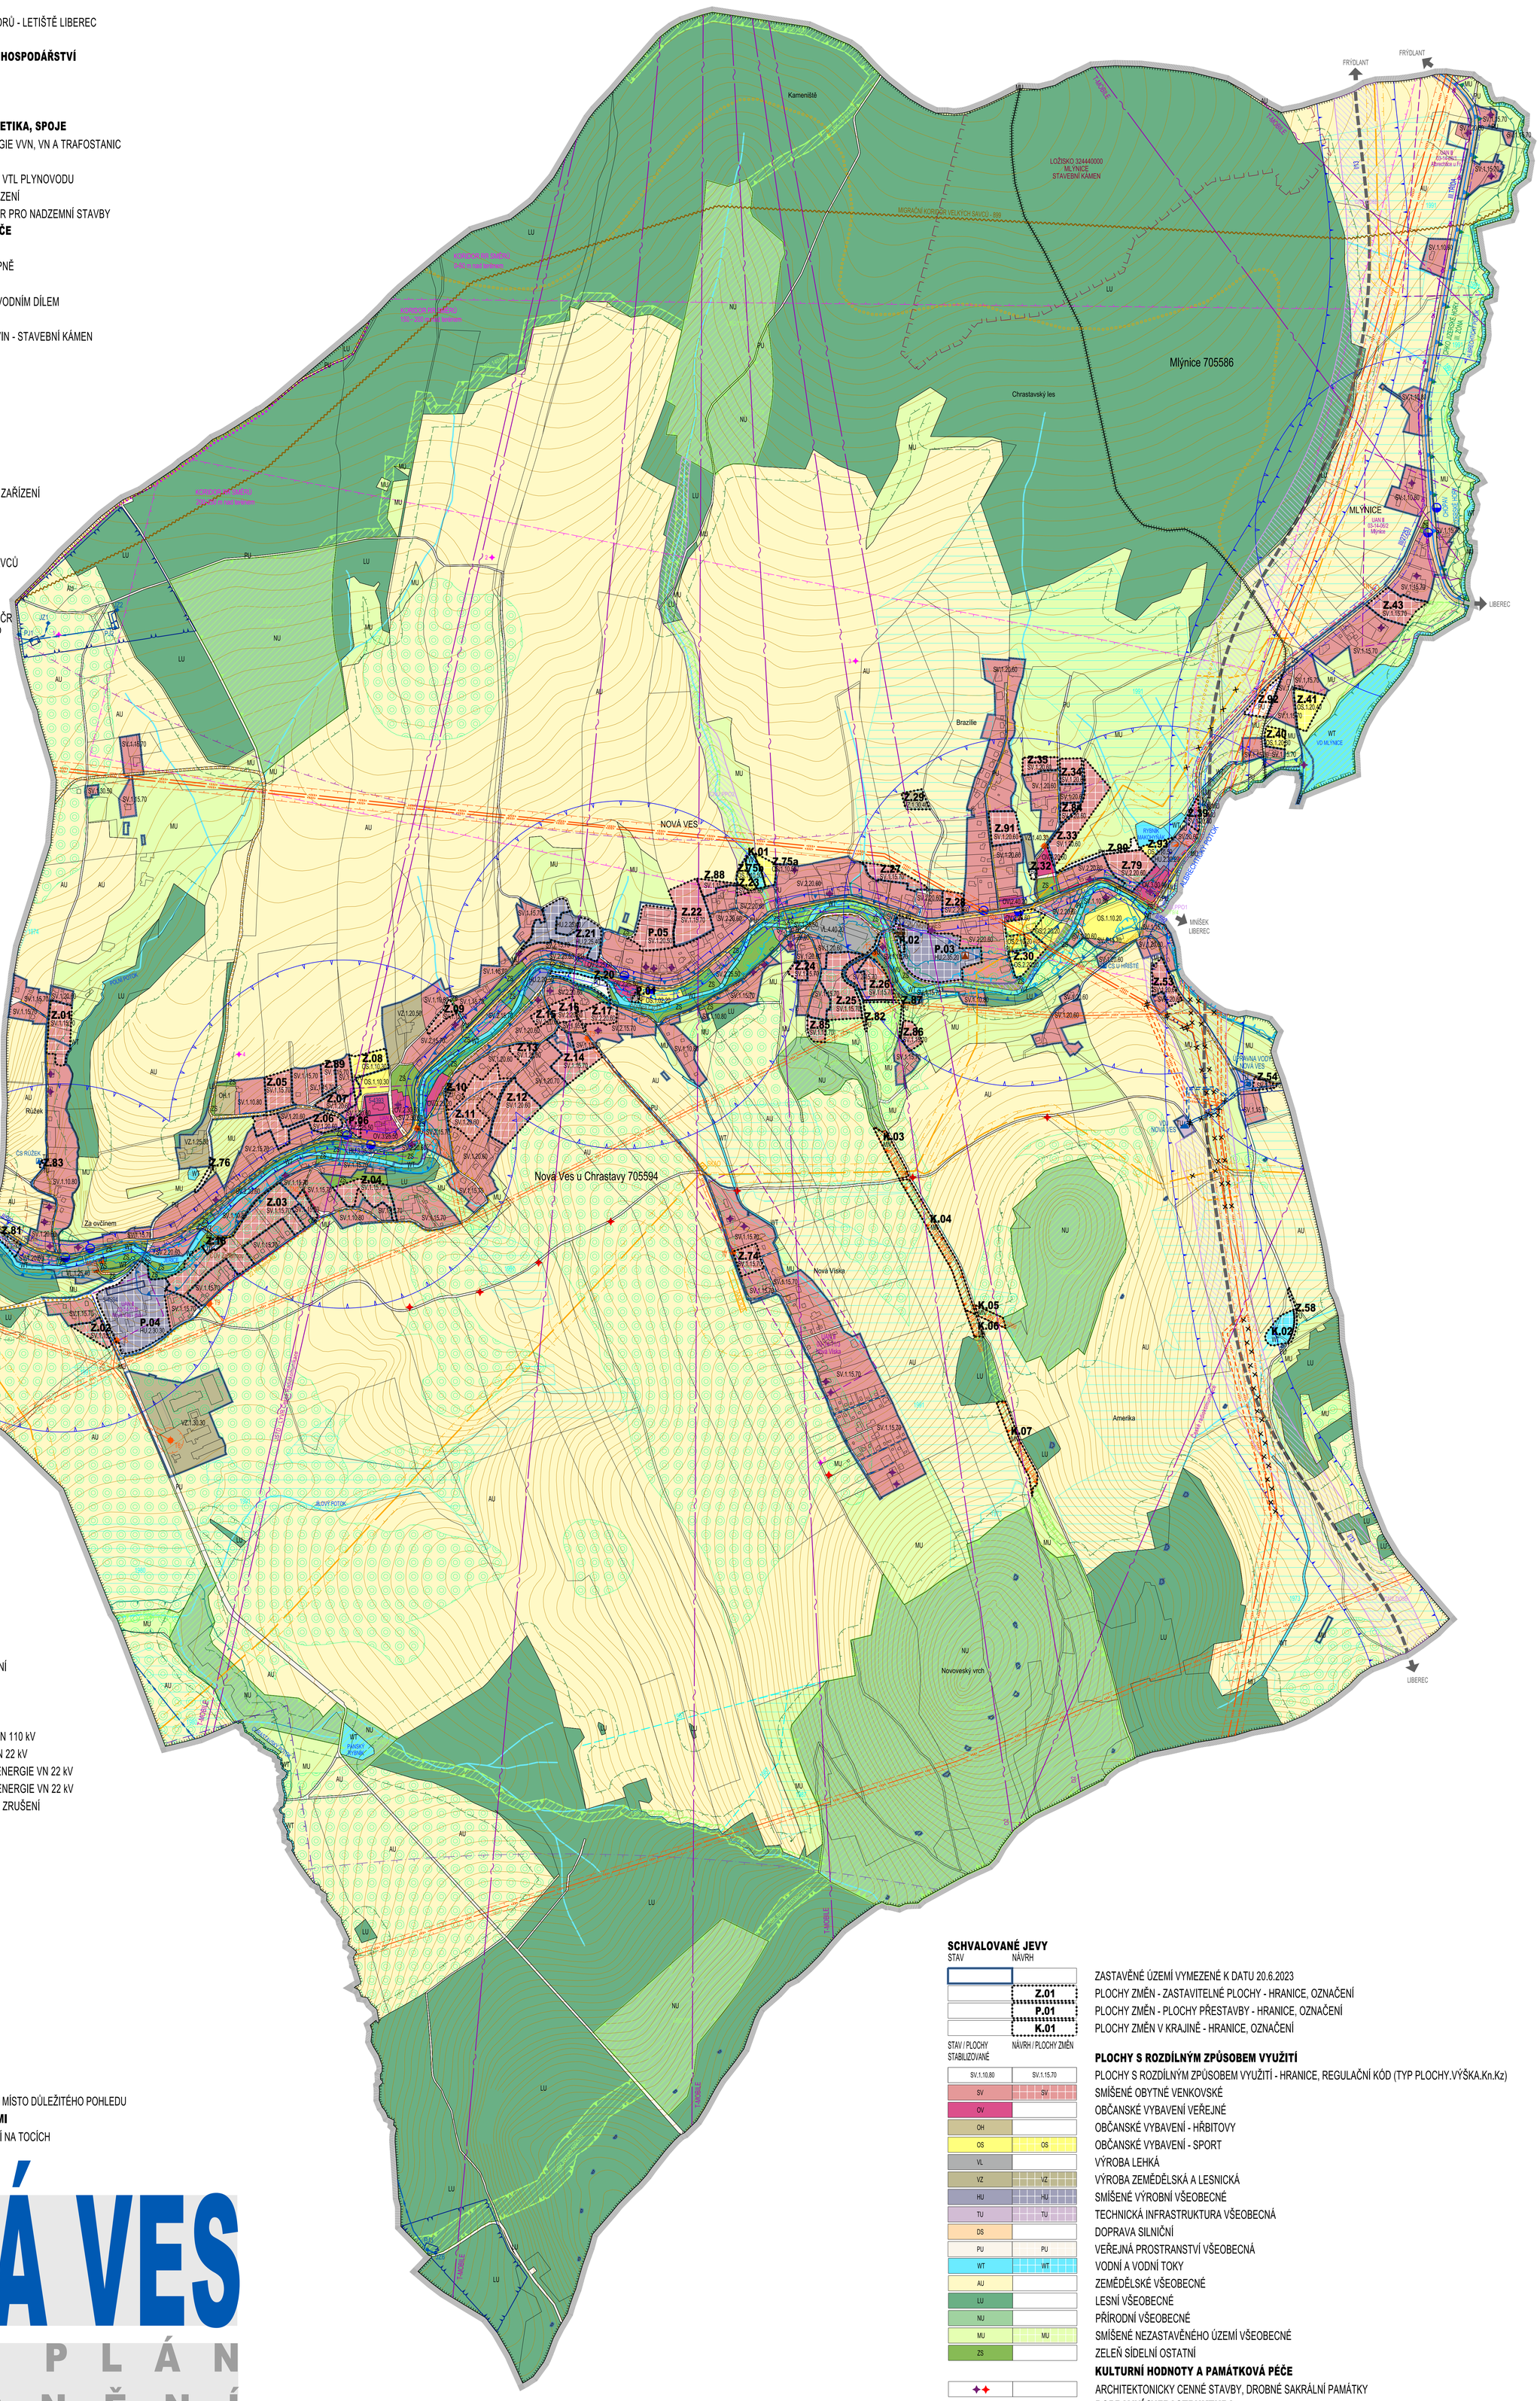

SCHVALOVANÉ JEVY

STAV NÁVRH

- JZ1
- VDJ NOVÁ VES
- ÚPRAVNA VODY NOVÁ VES
- ČS U HŘIŠTĚ
- ČOV NOVÁ VES
- ČOV za č.p.75

TECHNICKÁ INFRASTRUKTURA

ZÁSOBOVÁNÍ VODOU
- VODNÍ ZDROJ - VRT - ODSTAVENÝ
- VODOJEM
- ÚPRAVNA VODY
- ČERPACÍ STANICE
- VODOVODNÍ ŘAD PŘIVÁDĚCÍ
- VODOVODNÍ ŘAD ROZVÁDĚCÍ
- VODOVODNÍ ŘAD KE ZRUŠENÍ

ODVÁDĚNÍ A ČIŠTĚNÍ ODPADNÍCH VOD
- MÍSTNÍ ČISTÍRNY ODPADNÍCH VOD
- KANALIZAČNÍ ŘADY SPLAŠKOVÉ - GRAVITAČNÍ

ELEKTRICKÁ ENERGIE
- MVE
- VÝROBNA ELEKTRICKÉ ENERGIE - MVE
- NADZEMNÍ VEDENÍ ELEKTRICKÉ ENERGIE VVN 110 kV
- NADZEMNÍ VEDENÍ ELEKTRICKÉ ENERGIE VN 22 kV
- NADZEMNÍ KABELOVÉ VEDENÍ ELEKTRICKÉ ENERGIE VN 22 kV
- PODZEMNÍ KABELOVÉ VEDENÍ ELEKTRICKÉ ENERGIE VN 22 kV
- NADZEMNÍ VEDENÍ ELEKTRICKÉ ENERGIE KE ZRUŠENÍ
- TS / TN1 — TRAFOSTANICE VN/NN

PLYN
- PLYNOVOD VTL
- PLYNOVOD VTL KE ZRUŠENÍ
- PLYNOVOD STL
- SKAO — ZAŘÍZENÍ NA VTL PLYNOVODU

SPOJE
- DK — DÁLKOVÝ TELEKOMUNIKAČNÍ KABEL
- RADIORELÉOVÉ TRASY

NAKLÁDÁNÍ S ODPADY
- OBECNÍ SBĚRNÝ DVŮR

OCHRANA PŘÍRODY A KRAJINY
- RBK — ÚSES - REGIONÁLNÍ BIOCENTRUM
- RBK — ÚSES - REGIONÁLNÍ BIOKORIDOR
- LBC — ÚSES - LOKÁLNÍ BIOCENTRUM
- LBK — ÚSES - LOKÁLNÍ BIOKORIDOR
- 1 — VÝZNAMNÝ VYHLÍDKOVÝ BOD JAKO ZÁKLADNÍ MÍSTO DŮLEŽITÉHO POHLEDU

SNIŽOVÁNÍ OHROŽENÍ ÚZEMÍ POVODNĚMI
- GNU.PPO1 — KORIDORY PRO PROTIPOVODŇOVÁ OPATŘENÍ NA TOCÍCH

SCHVALOVANÉ JEVY

STAV NÁVRH

- ZASTAVĚNÉ ÚZEMÍ VYMEZENÉ K DATU 20.6.2023
- Z.01 — PLOCHY ZMĚN - ZASTAVITELNÉ PLOCHY - HRANICE, OZNAČENÍ
- P.01 — PLOCHY ZMĚN - PLOCHY PŘESTAVBY - HRANICE, OZNAČENÍ
- K.01 — PLOCHY ZMĚN V KRAJINĚ - HRANICE, OZNAČENÍ

STAV / PLOCHY STABILIZOVANÉ — NÁVRH / PLOCHY ZMĚN

PLOCHY S ROZDÍLNÝM ZPŮSOBEM VYUŽITÍ
- SV.1.10.80 / SV.1.15.70 — PLOCHY S ROZDÍLNÝM ZPŮSOBEM VYUŽITÍ - HRANICE, REGULAČNÍ KÓD (TYP PLOCHY.VÝŠKA.Kn.Kz)
- SV — SMÍŠENÉ OBYTNÉ VENKOVSKÉ
- OV — OBČANSKÉ VYBAVENÍ VEŘEJNÉ
- OH — OBČANSKÉ VYBAVENÍ - HŘBITOVY
- OS — OBČANSKÉ VYBAVENÍ - SPORT
- VL — VÝROBA LEHKÁ
- VZ — VÝROBA ZEMĚDĚLSKÁ A LESNICKÁ
- HU — SMÍŠENÉ VÝROBNÍ VŠEOBECNÉ
- TU — TECHNICKÁ INFRASTRUKTURA VŠEOBECNÁ
- DS — DOPRAVA SILNIČNÍ
- PU — VEŘEJNÁ PROSTRANSTVÍ VŠEOBECNÁ
- WT — VODNÍ A VODNÍ TOKY
- AU — ZEMĚDĚLSKÉ VŠEOBECNÉ
- LU — LESNÍ VŠEOBECNÉ
- NU — PŘÍRODNÍ VŠEOBECNÉ
- MU — SMÍŠENÉ NEZASTAVĚNÉHO ÚZEMÍ VŠEOBECNÉ
- ZS — ZELEŇ SÍDELNÍ OSTATNÍ

KULTURNÍ HODNOTY A PAMÁTKOVÁ PÉČE
- ARCHITEKTONICKY CENNÉ STAVBY, DROBNÉ SAKRÁLNÍ PAMÁTKY

DOPRAVNÍ INFRASTRUKTURA
- GNZ.D08B — KORIDOR PŘELOŽKY SILNICE I/13
- SILNICE I.TŘÍDY, ORIENTAČNÍ OSA
- SILNICE II.TŘÍDY, ORIENTAČNÍ OSA
- SILNICE III.TŘÍDY, ORIENTAČNÍ OSA
- II/592 / I/13 — OZNAČENÍ SILNIC
- MÍSTNÍ OBSLUŽNÉ KOMUNIKACE SE ZVÝŠENÝM DOPRAVNÍM VÝZNAMEM
- AUTOBUSOVÉ ZASTÁVKY
- DOCHÁZKOVÁ IZOCHRONA BUS - 400m / 5 min
- GNU.D42c — MULTIFUNKČNÍ TURISTICKÝ KORIDOR NOVÁ HŘEBENOVKA - CYKLOSTEZKA (C)
- CYKLOTURISTICKÉ TRASY
- PĚŠÍ TURISTICKÉ TRASY
- ÚZEMÍ POTENCIÁLNĚ OHROŽENÉ NADMĚRNÝM HLUKEM Z DOPRAVY - HLUKOVÁ IZOFONA

INFORMATIVNÍ JEVY

STAV NÁVRH

- HRANICE ŘEŠENÉHO ÚZEMÍ - HRANICE OBCE
- HRANICE KATASTRÁLNÍCH ÚZEMÍ
- Mlýnice — NÁZVY KATASTRÁLNÍCH ÚZEMÍ
- HRANICE PARCEL
- VNITŘNÍ KRESBA V PARCELE
- Amerika — MÍSTNÍ A POMÍSTNÍ NÁZVOSLOVÍ
- VRSTEVNICE - HLAVNÍ
- VRSTEVNICE - ZÁKLADNÍ
- VODNÍ TOKY - LINIE

NOVÁ VES

ÚZEMNÍ PLÁN

NÁZEV DÍLA - STUPEŇ - FÁZE

ODŮVODNĚNÍ

VÝKRES

KOORDINAČNÍ VÝKRES

ČÍSLO VÝKRESU: 5

Č.ZAKÁZKY ZHOTOVITELE: 007/2011

OBJEDNATELE: 000/0000

DATUM: 02/2024

MĚŘÍTKO: 1:5000

ZHOTOVITEL: SAUL — SDRUŽENÍ ARCHITEKTŮ URBANISTŮ LIBEREC

VEDOUCÍ PROJEKTANT: ING.ARCH.J.PLAŠIL

ZODPOVĚDNÝ PROJEKTANT: ING. O.LUBOJACKÝ

OBJEDNATEL: OBEC NOVÁ VES, NOVÁ VES č.p.213, 463 31 CHRASTAVA

SEVERKA

Mapový podklad (digitální katastrální mapa - ČÚZK) je určen a upraven pouze pro potřeby územního plánu