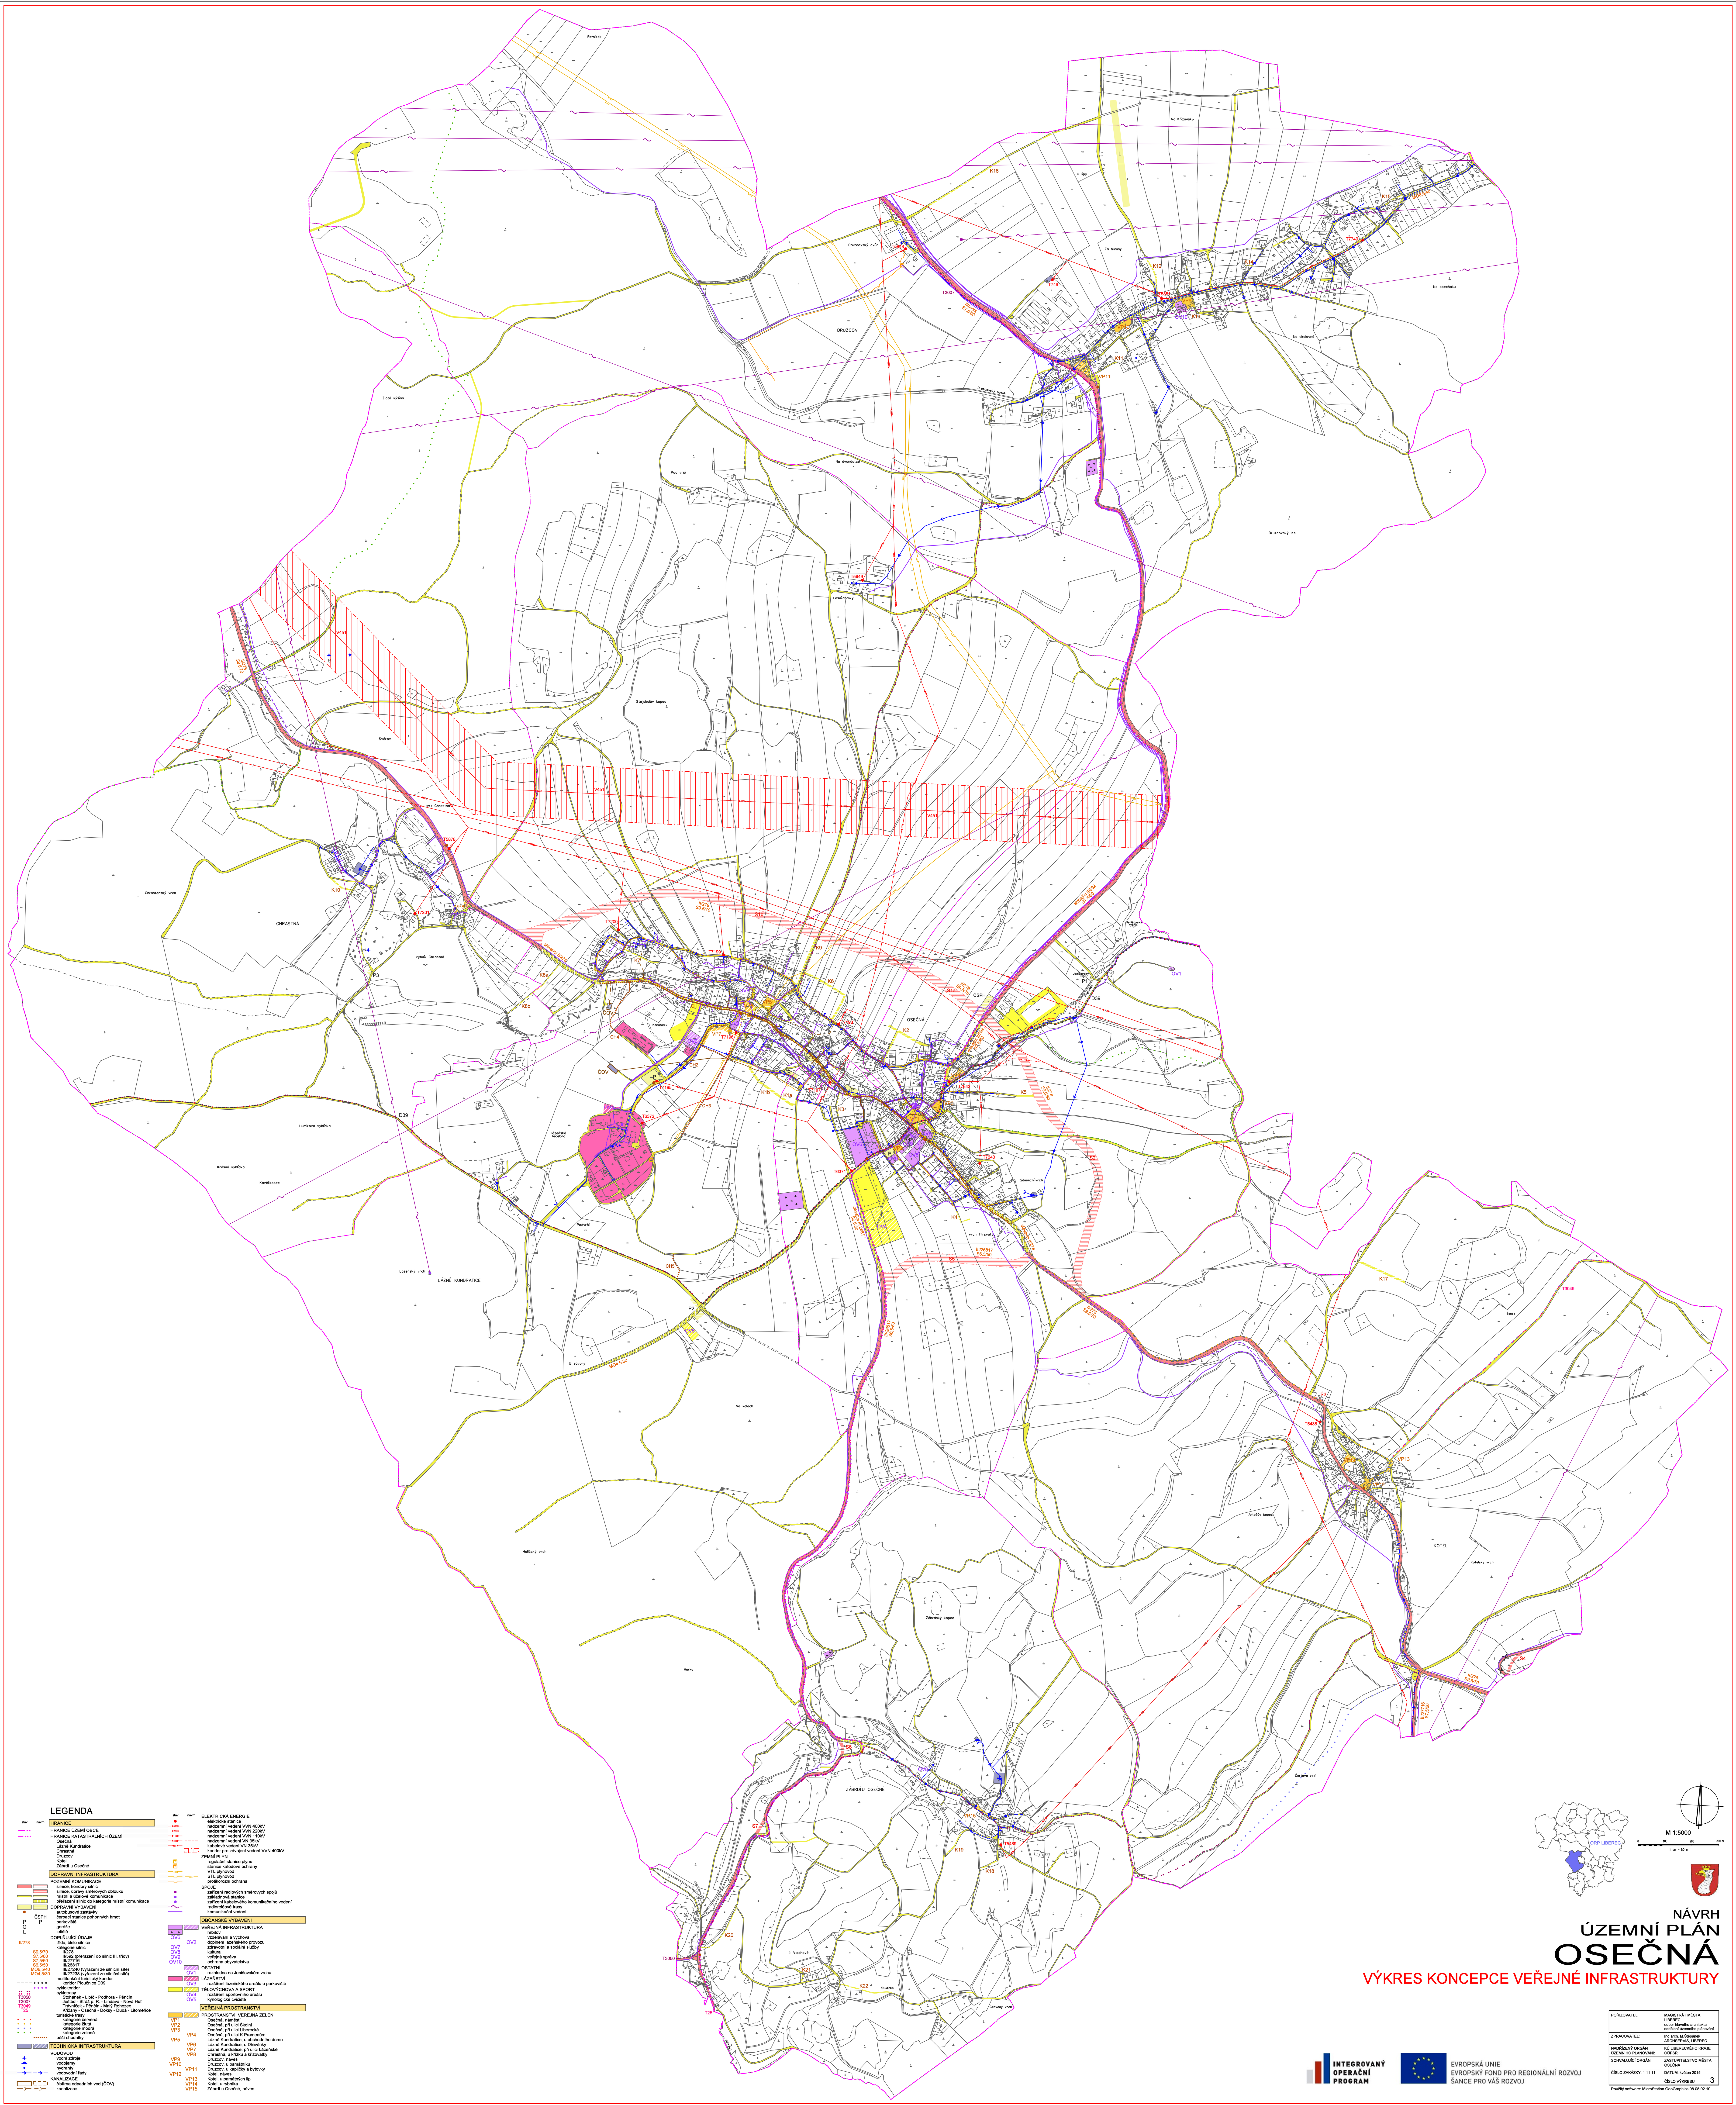

LEGENDA

stav / návrh

HRANICE
- HRANICE ÚZEMÍ OBCE
- HRANICE KATASTRÁLNÍCH ÚZEMÍ
  - Osečná
  - Lázně Kundratice
  - Chrastná
  - Druzcov
  - Kotel
  - Zábrdí u Osečné

DOPRAVNÍ INFRASTRUKTURA
- POZEMNÍ KOMUNIKACE
  - silnice, koridory silnic
  - silnice, úpravy směrových oblouků
  - místní a účelové komunikace
  - přeřazení silnic do kategorie místní komunikace
- DOPRAVNÍ VYBAVENÍ
  - autobusové zastávky
  - ČSPH – čerpací stanice pohonných hmot
  - P – parkoviště
  - G – garáže
  - L – letiště
- DOPLŇUJÍCÍ ÚDAJE
  - II/278 – třída, číslo silnice
  - kategorie silnic
    - S9,5/70 – II/278
    - S7,5/60 – II/592 (přeřazení do silnic III. třídy)
    - S7,5/60 – III/27716
    - S6,5/50 – III/26817
    - MO6,5/40 – III/27240 (vyřazení ze silniční sítě)
    - MO4,5/30 – III/27238 (vyřazení ze silniční sítě)
- multifunkční turistický koridor
  - koridor Ploučnice D39
- cyklokoridor
- cyklotrasy
  - T3050 – Stohánek - Libíč - Podhora - Pěnčín
  - T3007 – Ještěd - Stráž p. R. - Lindava - Nová Huť
  - T3049 – Trávníček - Pěnčín - Malý Rohozec
  - T25 – Křižany - Osečná - Doksy - Dubá - Litoměřice
- turistické trasy
  - kategorie červená
  - kategorie žlutá
  - kategorie modrá
  - kategorie zelená
- pěší chodníky

TECHNICKÁ INFRASTRUKTURA
- VODOVOD
  - vodní zdroje
  - vodojemy
  - hydranty
  - vodovodní řady
- KANALIZACE
  - čistírna odpadních vod (ČOV)
  - kanalizace
- ELEKTRICKÁ ENERGIE
  - elektrické stanice
  - nadzemní vedení VVN 400kV
  - nadzemní vedení VVN 220kV
  - nadzemní vedení VVN 110kV
  - nadzemní vedení VN 35kV
  - kabelové vedení VN 35kV
  - koridor pro zdvojení vedení VVN 400kV
- ZEMNÍ PLYN
  - regulační stanice plynu
  - stanice katodové ochrany
  - VTL plynovod
  - STL plynovod
  - protikorozní ochrana
- SPOJE
  - zařízení radiových směrových spojů
  - základnová stanice
  - zařízení kabelového komunikačního vedení
  - radioreléové trasy
  - komunikační vedení

OBČANSKÉ VYBAVENÍ
- VEŘEJNÁ INFRASTRUKTURA
  - hřbitov
  - OV6 – vzdělávání a výchova
  - OV2 – doplnění lázeňského provozu
  - OV7 – zdravotní a sociální služby
  - OV8 – kultura
  - OV9 – veřejná správa
  - OV10 – ochrana obyvatelstva
- OSTATNÍ
  - OV1 – rozhledna na Jenišovském vrchu
- LÁZEŇSTVÍ
  - OV3 – rozšíření lázeňského areálu o parkoviště
- TĚLOVÝCHOVA A SPORT
  - OV4 – rozšíření sportovního areálu
  - OV5 – kynologické cvičiště

VEŘEJNÁ PROSTRANSTVÍ
- PROSTRANSTVÍ, VEŘEJNÁ ZELEŇ
  - VP1 – Osečná, náměstí
  - VP2 – Osečná, při ulici Školní
  - VP3 – Osečná, při ulici Liberecké
  - VP4 – Osečná, při ulici K Pramenům
  - VP5 – Lázně Kundratice, u obchodního domu
  - VP6 – Lázně Kundratice, u Dřevěnky
  - VP7 – Lázně Kundratice, při ulici Lázeňské
  - VP8 – Chrastná, u křížku a křižovatky
  - VP9 – Druzcov, náves
  - VP10 – Druzcov, u památníku
  - VP11 – Druzcov, u kapličky a bytovky
  - VP12 – Kotel, náves
  - VP13 – Kotel, u památných lip
  - VP14 – Kotel, u rybníka
  - VP15 – Zábrdí u Osečné, náves

M 1:5000

ORP LIBEREC

NÁVRH
ÚZEMNÍ PLÁN
OSEČNÁ
VÝKRES KONCEPCE VEŘEJNÉ INFRASTRUKTURY

INTEGROVANÝ OPERAČNÍ PROGRAM

EVROPSKÁ UNIE
EVROPSKÝ FOND PRO REGIONÁLNÍ ROZVOJ
ŠANCE PRO VÁŠ ROZVOJ

POŘIZOVATEL:	MAGISTRÁT MĚSTA LIBEREC, odbor hlavního architekta, oddělení územního plánování
ZPRACOVATEL:	Ing.arch. M.Štěpánek, ARCHSERVIS, LIBEREC
NADŘÍZENÝ ORGÁN ÚZEMNÍHO PLÁNOVÁNÍ:	KÚ LIBERECKÉHO KRAJE OÚPSŘ
SCHVALUJÍCÍ ORGÁN:	ZASTUPITELSTVO MĚSTA OSEČNÁ
ČÍSLO ZAKÁZKY: 1 11 11	DATUM: květen 2014
	ČÍSLO VÝKRESU 3

Použitý software: MicroStation GeoGraphics 08.05.02.10