

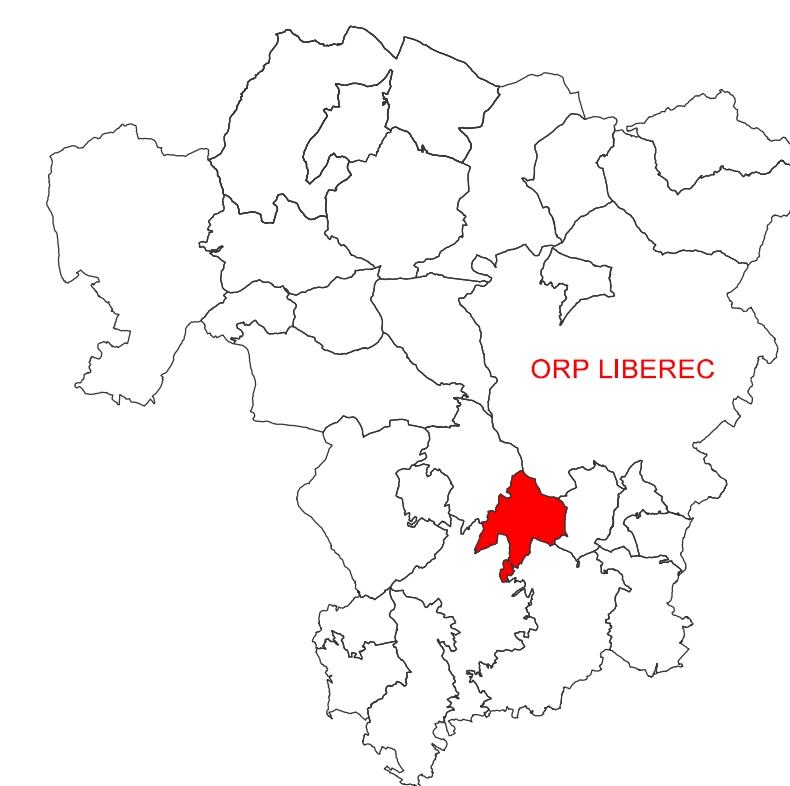


Proseč pod Ještědem

VÝKRES VEŘEJNĚ PROSPĚŠNÝCH STAVB, OPATŘENÍ A ASANACÍ

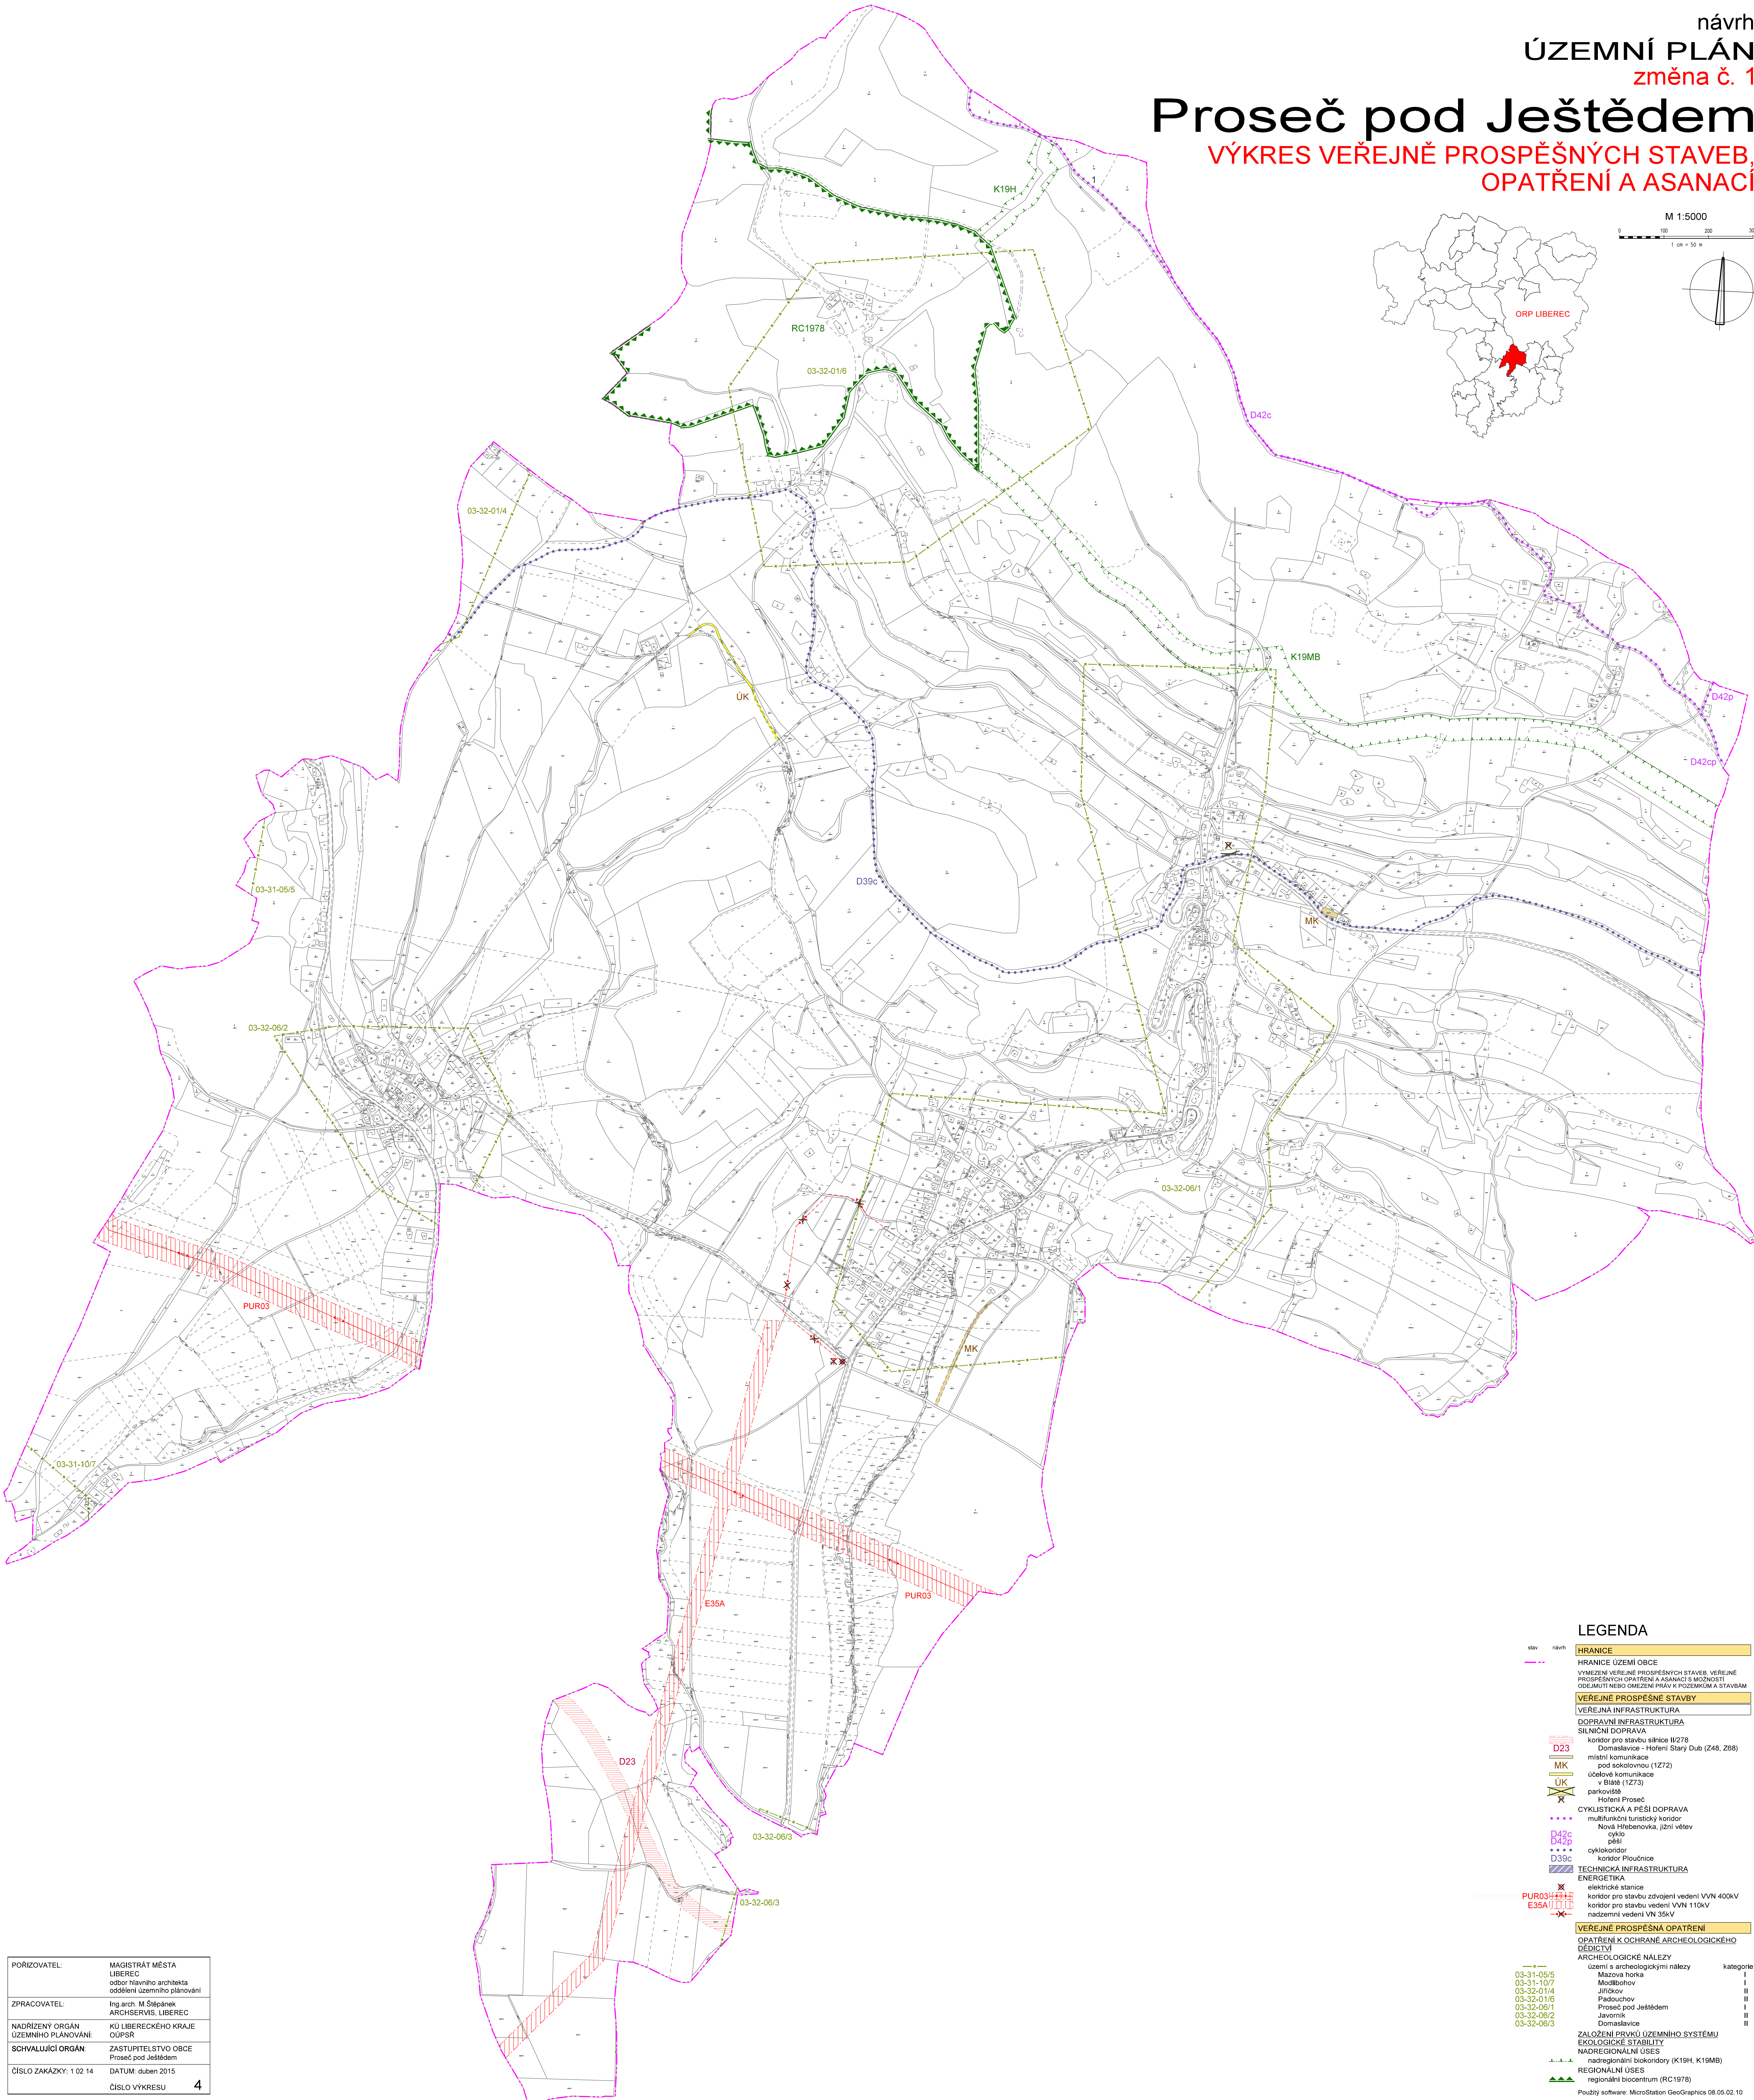

M 1:5000
 0 100 200 300 m
 1 cm = 50 m

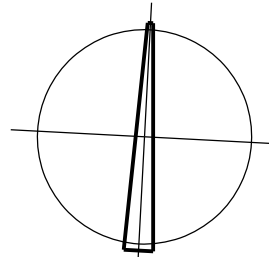

LEGENDA

- | | | |
|---|---|--|
| star | návrh | HRANICE |
| HRANICE ÚZEMÍ OBCE | | |
| VYMEZENÍ VEŘEJNĚ PROSPĚŠNÝCH STAVB, VEŘEJNĚ PROSPĚŠNÝCH OPATŘENÍ A ASANACÍ S MOŽNOSTÍ ODEJÍT NEBO OMEZENÍ PRÁV K POZEMKŮM A STAVBAM | | |
| VEŘEJNĚ PROSPĚŠNÉ STAVBY | | |
| VEREJNÁ INFRASTRUKTURA | | |
| DOPRAVNÍ INFRASTRUKTURA | | |
| SILNIČNÍ DOPRAVA | | |
| D23 | koridor pro stavbu silnice II/278 | Domaslavice - Hofení Starý Dub (Z48, Z68) |
| MK | místní komunikace | pod sokolovnou (1272) |
| UK | účelové komunikace | v Blatě (1273) |
| X | parkoviště | Hofení Proseč |
| CYKLISTICKÁ A PĚŠÍ DOPRAVA | | |
| D42c | multifunkční turistický koridor | Nova Hřebenovka, jižní větev |
| D42p | cyklo | peší |
| D39c | cyklokoridor | koridor Plouchnice |
| TECHNICKÁ INFRASTRUKTURA | | |
| ENERGETIKA | | |
| PUR03 | elektrické stanice | koridor pro stavbu zdvojení vedení VVN 400kV |
| E35A | koridor pro stavbu vedení VVN 110kV | nadzemní vedení VN 35kV |
| VEŘEJNĚ PROSPĚŠNÁ OPATŘENÍ | | |
| OPATŘENÍ K OCHRANĚ ARCHEOLOGICKÉHO DĚDICTVÍ | | |
| ARCHEOLOGICKÉ NALEZY | | |
| 03-31-05/5 | území s archeologickými nálezky | kategorie I |
| 03-31-10/7 | Mazova horka | I |
| 03-32-01/4 | Jiřčkov | II |
| 03-32-01/6 | Padouchov | II |
| 03-32-06/1 | Proseč pod Ještědem | I |
| 03-32-06/2 | Javorník | II |
| 03-32-06/3 | Domaslavice | II |
| ZALOŽENÍ PŘÍRODNÍHO ÚZEMNÍHO SYSTÉMU | | |
| EKOLOGICKÉ STABILITY | | |
| NADREGIONÁLNÍ ÚSES | | |
| | nadregionální biokoridory (K19H, K19MB) | |
| | REGIONÁLNÍ ÚSES | |
| | regionální biocentrum (RC1978) | |
| Použitý software: MicroStation GeoGraphics 08.05.02.10 | | |

POŘIZOVATEL:	MAGISTRÁT MĚSTA LIBEREC
ZPRACOVATEL:	Ing. arch. M. Štěpánek ARCHSERVIS, LIBEREC
NADŘÍZENÝ ORGÁN ÚZEMNÍHO PLÁNOVÁNÍ:	KÚ LIBERECÉHO KRAJE OÚPSR
SCHVALUJÍCÍ ORGÁN:	ZASTUPITELSTVO OBCE Proseč pod Ještědem
ČÍSLO ZAKÁZKY: 1 02 14	DATUM: duben 2015
ČÍSLO VÝKRESU	4