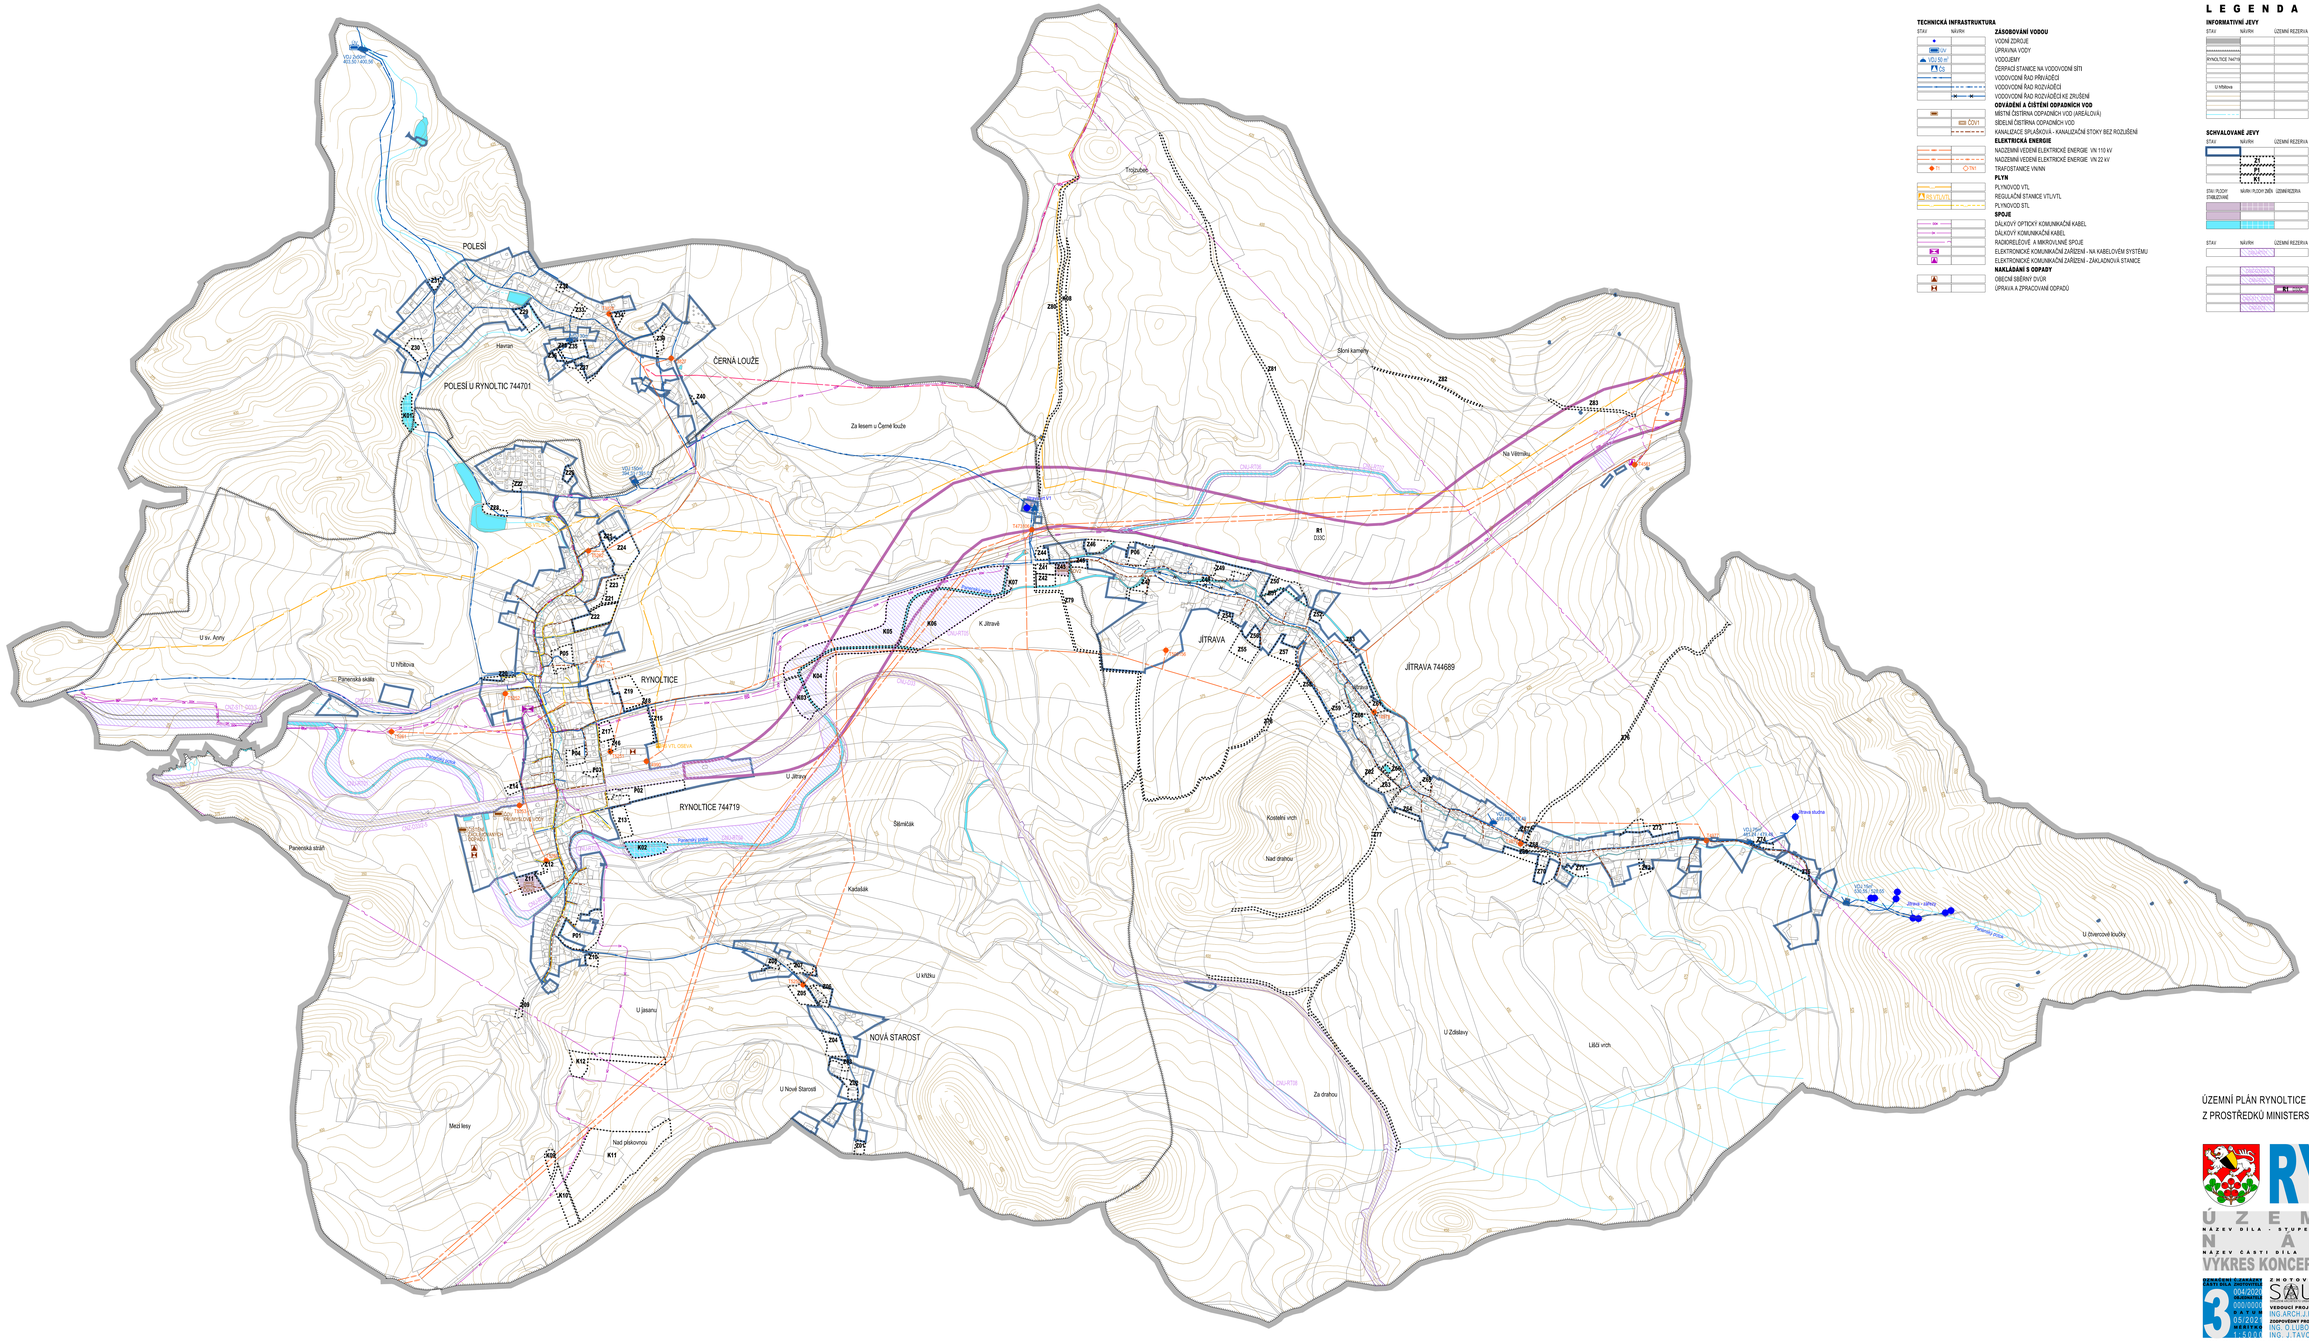

TECHNICKÁ INFRASTRUKTURA

STAV | NÁVRH

ZÁSOBOVÁNÍ VODOU
- VODNÍ ZDROJE
- ÚPRAVNA VODY
- VODOJEMY
- ČERPACÍ STANICE NA VODOVODNÍ SÍTI
- VODOVODNÍ ŘAD PŘIVÁDĚCÍ
- VODOVODNÍ ŘAD ROZVÁDĚCÍ
- VODOVODNÍ ŘAD ROZVÁDĚCÍ KE ZRUŠENÍ

ODVÁDĚNÍ A ČIŠTĚNÍ ODPADNÍCH VOD
- MÍSTNÍ ČISTÍRNA ODPADNÍCH VOD (AREÁLOVÁ)
- SBĚRNÁ ČISTÍRNA ODPADNÍCH VOD
- KANALIZACE SPLAŠKOVÁ - KANALIZAČNÍ STOKY BEZ ROZDÍLENÍ

ELEKTRICKÁ ENERGIE
- NADZEMNÍ VEDENÍ ELEKTRICKÉ ENERGIE VN 110 kV
- NADZEMNÍ VEDENÍ ELEKTRICKÉ ENERGIE VN 22 kV
- TRAFOSTANICE VN/NN

PLYN
- PLYNOVOD VTL
- REGULAČNÍ STANICE VTL/VTL
- PLYNOVOD STL

SPOJE
- DÁLKOVÝ OPTICKÝ KOMUNIKAČNÍ KABEL
- DÁLKOVÝ KOMUNIKAČNÍ KABEL
- RADIORELÉOVÉ A MIKROVLNNÉ SPOJE
- ELEKTRONICKÉ KOMUNIKAČNÍ ZAŘÍZENÍ - NA KABELOVÉM SYSTÉMU
- ELEKTRONICKÉ KOMUNIKAČNÍ ZAŘÍZENÍ - ZÁKLADNOVÁ STANICE

NAKLÁDÁNÍ S ODPADY
- OBECNÍ SBĚRNÝ DVŮR
- ÚPRAVA A ZPRACOVÁNÍ ODPADŮ

L E G E N D A

INFORMATIVNÍ JEVY

STAV | NÁVRH | ÚZEMNÍ REZERVA

- HRANICE ŘEŠENÉHO ÚZEMÍ - HRANICE OBCE
- HRANICE KATASTRÁLNÍCH ÚZEMÍ
- RYNOLTICE 744719 — NÁZVY KATASTRÁLNÍCH ÚZEMÍ
- HRANICE PARCEL
- VNITŘNÍ KRESBA V PARCELE
- U Mlýna — MÍSTNÍ A POMÍSTNÍ NÁZVOSLOVÍ
- VRSTEVNICE - HLAVNÍ
- VRSTEVNICE - ZÁKLADNÍ
- VODNÍ TOKY - LINIE (POZEMNÍ / ZATRUBNĚNÉ)

SCHVÁLOVANÉ JEVY

STAV | NÁVRH | ÚZEMNÍ REZERVA

- ZASTAVĚNÉ ÚZEMÍ VYMEZENÉ K 18.9.2020
- PLOCHY ZMĚN - ZASTAVITELNÉ PLOCHY - HRANICE, OZNAČENÍ
- PLOCHY ZMĚN - PLOCHY PŘESTAVBY - HRANICE, OZNAČENÍ
- K1 — PLOCHY ZMĚN V KRAJINĚ - HRANICE, OZNAČENÍ

STAV / PLOCHY STABILIZOVANÉ | NÁVRH / PLOCHY ZMĚN | ÚZEMNÍ REZERVA

PLOCHY S ROZDÍLNÝM ZPŮSOBEM VYUŽITÍ
- PLOCHY TECHNICKÉ INFRASTRUKTURY - VODNÍ HOSPODÁŘSTVÍ (TW)
- PLOCHY TECHNICKÉ INFRASTRUKTURY - ENERGETIKA (TE)
- PLOCHY VODNÍ A TOKY (WT)

ZVYŠOVÁNÍ RETENČNÍCH SCHOPNOSTI KRAJINY
- KORIDORY PRO REVITALIZACI A ROZVOLNĚNÍ TOKU

DOPRAVNÍ INFRASTRUKTURA
- KORIDOR PRO OPTIMALIZACI ŽELEZNIČNÍ TRATI
- KORIDOR PRO RACIONALIZACI ŽELEZNIČNÍ TRATI
- R1 — KORIDOR ÚZEMNÍ REZERVY PRO PŘELOŽKU ŽELEZNIČNÍ TRATI
- KORIDOR PRO PŘELOŽKU SILNICE I. TŘÍDY
- KORIDORY PRO UMÍSTĚNÍ KOMUNIKACÍ S VYLOUČENÍM MOTOROVÉ DOPRAVY (CKZ.D73, CNU-042)

ÚZEMNÍ PLÁN RYNOLTICE BYL SPOLUFINANCOVÁN
Z PROSTŘEDKŮ MINISTERSTVA PRO MÍSTNÍ ROZVOJ

MINISTERSTVO PRO MÍSTNÍ ROZVOJ ČR

RYNOLTICE

Ú Z E M N Í P L Á N

NÁZEV DÍLA - STUPEŇ - FÁZE

N Á V R H

NÁZEV ČÁSTI DÍLA

VÝKRES KONCEPCE TECHNICKÉ INFRASTRUKTURY

ČÍSLO VÝKRESU: 3

ZAKÁZKOVÉ ČÍSLO: 004/2020
DATUM: 03/2022
MĚŘÍTKO: 1:4 000

ZHOTOVITEL AUTORIZACE OBJEDNATEL
SAUL
VEDOUCÍ PROJEKTANT: ING.ARCH.J.PLAŠIL
ZODPOVĚDNÝ PROJEKTANT: ING. O.LIBOUACKÝ
ING. J.TAVODOVÁ

OBEC RYNOLTICE
RYNOLTICE 199
463 55 RYNOLTICE

Mapový podklad je účelová a katastrální mapa bez platnosti zeměmiřičského ověření