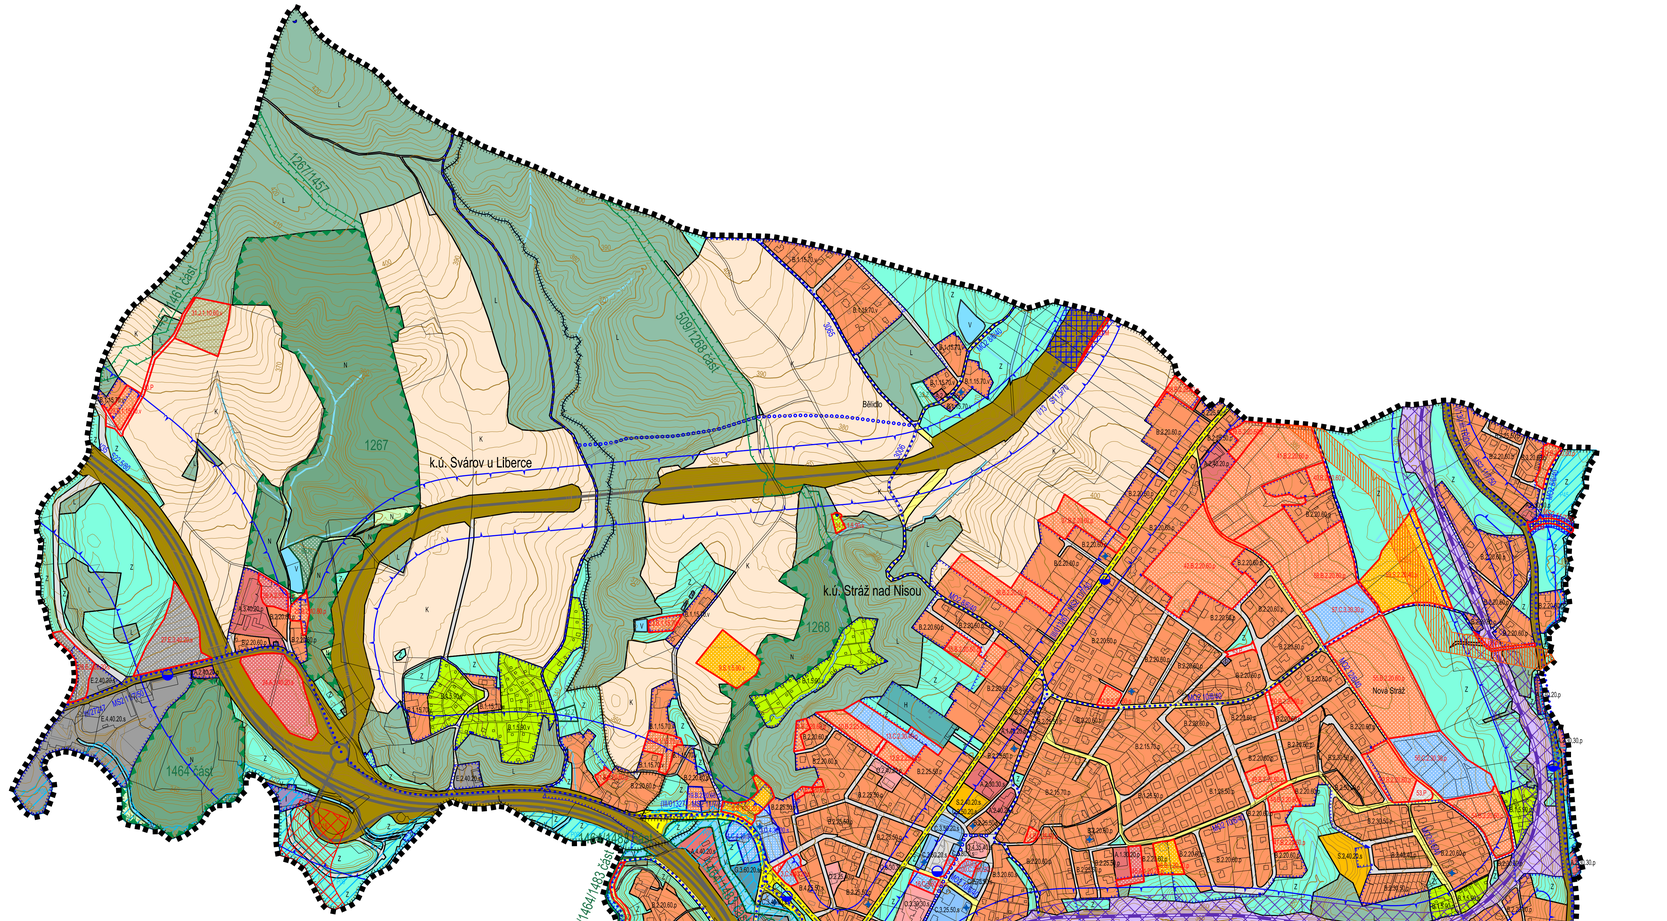

SCHVALOVANÉ JEVY

STAV / PLOCHY STABILIZOVANÉ | NÁVRH / PLOCHY ZMĚN ZASTAVITELNÉ NEZASTAVITELNÉ | NÁVRH / PLOCHY ZMĚN PŘESTAVBY

PLOCHY S ROZDÍLNÝM ZPŮSOBEM VYUŽITÍ - ZASTAVĚNÉ A ZASTAVITELNÉ

- B — PLOCHY BYDLENÍ
- A — PLOCHY SMÍŠENÝCH AKTIVIT
- C — PLOCHY SMÍŠENÉ CENTRÁLNÍ
- O — PLOCHY OBČANSKÉ VYBAVENOSTI
- H — PLOCHY OBČANSKÉ VYBAVENOSTI - HŘBITOVY
- S — PLOCHY OBČANSKÉ VYBAVENOSTI - SPORT
- R — PLOCHY REKREACE
- E — PLOCHY VÝROBY A SKLADOVÁNÍ
- J — PLOCHY ZEMĚDĚLSKÉ VÝROBY
- I — PLOCHY TECHNICKÉ INFRASTRUKTURY
- D — PLOCHY DOPRAVNÍ INFRASTRUKTURY - DRÁŽNÍ
- M — PLOCHY DOPRAVNÍ INFRASTRUKTURY - SILNIČNÍ - SILNICE I. A III. TŘÍDY
- M — PLOCHY DOPRAVNÍ INFRASTRUKTURY - SILNIČNÍ - MÍSTNÍ SBĚRNÉ KOMUNIKACE
- G — PLOCHY DOPRAVNÍ INFRASTRUKTURY - VYBAVENÍ
- P — PLOCHY VEŘEJNÝCH PROSTRANSTVÍ - HLAVNÍ MÍSTNÍ KOMUNIKACE
- P — PLOCHY VEŘEJNÝCH PROSTRANSTVÍ - OSTATNÍ MÍSTNÍ KOMUNIKACE

PLOCHY S ROZDÍLNÝM ZPŮSOBEM VYUŽITÍ - NEZASTAVĚNÉ A NEZASTAVITELNÉ (PLOCHY ZMĚN V KRAJINĚ)

- V — PLOCHY VODNÍ A VODOHOSPODÁŘSKÉ
- K — PLOCHY ZEMĚDĚLSKÉ
- L — PLOCHY LESNÍ
- N — PLOCHY PŘÍRODNÍ - LESNÍ
- N — PLOCHY PŘÍRODNÍ - NELESNÍ
- Z — PLOCHY SÍDELNÍ ZELENĚ

KULTURNÍ HODNOTY

- ARCHITEKTONICKY CENNÉ STAVBY, DROBNÉ SAKRÁLNÍ PAMÁTKY

ÚZEMNÍ SYSTÉM EKOLOGICKÉ STABILITY

- ÚSES - BIOCENTRUM MÍSTNÍHO VÝZNAMU
- ÚSES - BIOKORIDOR MÍSTNÍHO VÝZNAMU

DOPRAVNÍ INFRASTRUKTURA

- OSA KOLEJE ŽELEZNIČNÍ TRATI
- KORIDORY PRO OPTIMALIZACI ŽELEZNIČNÍCH TRATÍ
- ŽELEZNIČNÍ ZASTÁVKA
- IZOCHRONA DOCHÁZKOVÉ VZDÁLENOSTI 800m - VLAK
- SILNICE I.TŘÍDY - OSA
- SILNICE III.TŘÍDY - OSA
- KORIDOR ÚZEMNÍ REZERVY PRO UMÍSTĚNÍ SILNICE III. TŘÍDY
- OCHRANNÉ KORIDORY KOMUNIKACÍ
- I/13 S11,5/70 — KATEGORIZACE SILNIC
- MÍSTNÍ SBĚRNÉ KOMUNIKACE - OSA
- MO2k 8/6,5/50 MO2k 8/6,5/50 — TYP PŘÍČNÉHO USPOŘÁDÁNÍ MÍSTNÍCH KOMUNIKACÍ
- AUTOBUSOVÉ ZASTÁVKY
- IZOCHRONA DOCHÁZKOVÉ VZDÁLENOSTI 400m - BUS
- MTK LUŽICKÁ NISA (CYKLOSTEZKA ODRA - NISA)
- ZNAČENÉ CYKLOTRASY
- OSA VZLETOVÉHO PROSTORU
- ÚZEMÍ POTENCIÁLNĚ OHROŽENÉ NADMĚRNÝM HLUKEM Z DOPRAVY - HLUKOVÁ IZOFONA
- POTŘEBNÉ DOPRAVNÍ PROPOJENÍ

TECHNICKÁ INFRASTRUKTURA

- KORIDOR PRO UMÍSTĚNÍ 4 NÁSOBNÉHO VEDENÍ VVN 110 kV
- KORIDORY PRO UMÍSTĚNÍ STAVEB A OPATŘENÍ PRO SNIŽOVÁNÍ OHROŽENÍ ÚZEMÍ POVODNĚMI

SCHVALOVANÉ JEVY

STAV / PLOCHY STABILIZOVANÉ | NÁVRH / PLOCHY ZMĚN ZASTAVITELNÉ NEZASTAVITELNÉ | NÁVRH / PLOCHY ZMĚN PŘESTAVBY

- B.2.20.60.p — ZASTAVĚNÉ ÚZEMÍ VYMEZENÉ K DATU 15.8. 2017
- PLOCHY STABILIZOVANÉ - HRANICE, OZNAČENÍ, REGULAČNÍ KÓD (FUNKCE, VÝŠKA, Kn. Kz. CHARAKTER ZÁSTAVBY)
- 44.B.2.20.60.p — 19.B.2.20.60.p — PLOCHY ZMĚN - ZASTAVITELNÉ / PŘESTAVBY - HRANICE, OZNAČENÍ, REGULAČNÍ KÓD (FUNKCE, VÝŠKA, Kn. Kz. CHARAKTER ZÁSTAVBY)
- 92.Z — PLOCHY ZMĚN V KRAJINĚ - NEZASTAVITELNÉ - HRANICE, OZNAČENÍ, REGULAČNÍ KÓD (FUNKCE)
- KORIDOR ÚZEMNÍ REZERVY - HRANICE, OZNAČENÍ

INFORMATIVNÍ JEVY

STAV | NÁVRH | PŘESTAVBA

- HRANICE ŘEŠENÉHO ÚZEMÍ - HRANICE OBCE
- HRANICE KATASTRÁLNÍCH ÚZEMÍ
- HRANICE POZEMKOVÝCH PARCEL
- VNITŘNÍ KRESBA V PARCELE
- k.ú. Stráž nad Nisou — NÁZVY KATASTRÁLNÍCH ÚZEMÍ
- Bělidlo — MÍSTNÍ A POMÍSTNÍ NÁZVOSLOVÍ
- VRSTEVNICE - HLAVNÍ
- VRSTEVNICE - ZÁKLADNÍ
- VODNÍ TOKY - LINIE

STRÁŽ NAD NISOU

ÚZEMNÍ PLÁN

NÁZEV DÍLA - STUPEŇ - FÁZE

NÁVRH PRO SJ

NÁZEV ČÁSTI DÍLA

HLAVNÍ VÝKRES VČETNĚ DOPRAVNÍ INFRASTRUKTURY

OZNAČENÍ ČÁSTI DÍLA	Č.ZAKÁZKY ZHOTOVITELE	OBJEDNATELE	DATUM	MĚŘÍTKO
2	018/2016	000/0000	11/2019	1:5000

ZHOTOVITEL: SAUL, SDRUŽENÍ ARCHITEKTŮ URBANISTŮ LIBEREC
VEDOUCÍ PROJEKTANT: ING.ARCH.J.PLAŠIL
ZODPOVĚDNÝ PROJEKTANT: ING. O.LUBOJACKÝ

OBJEDNATEL: OBEC STRÁŽ NAD NISOU, SCHWARZOVA 262, 463 03 STRÁŽ NAD NISOU

SEVERKA

Mapový podklad (digitální katastrální mapa - ÚGP ORP Liberec 2017) je určen a upraven pouze pro potřeby územního plánu