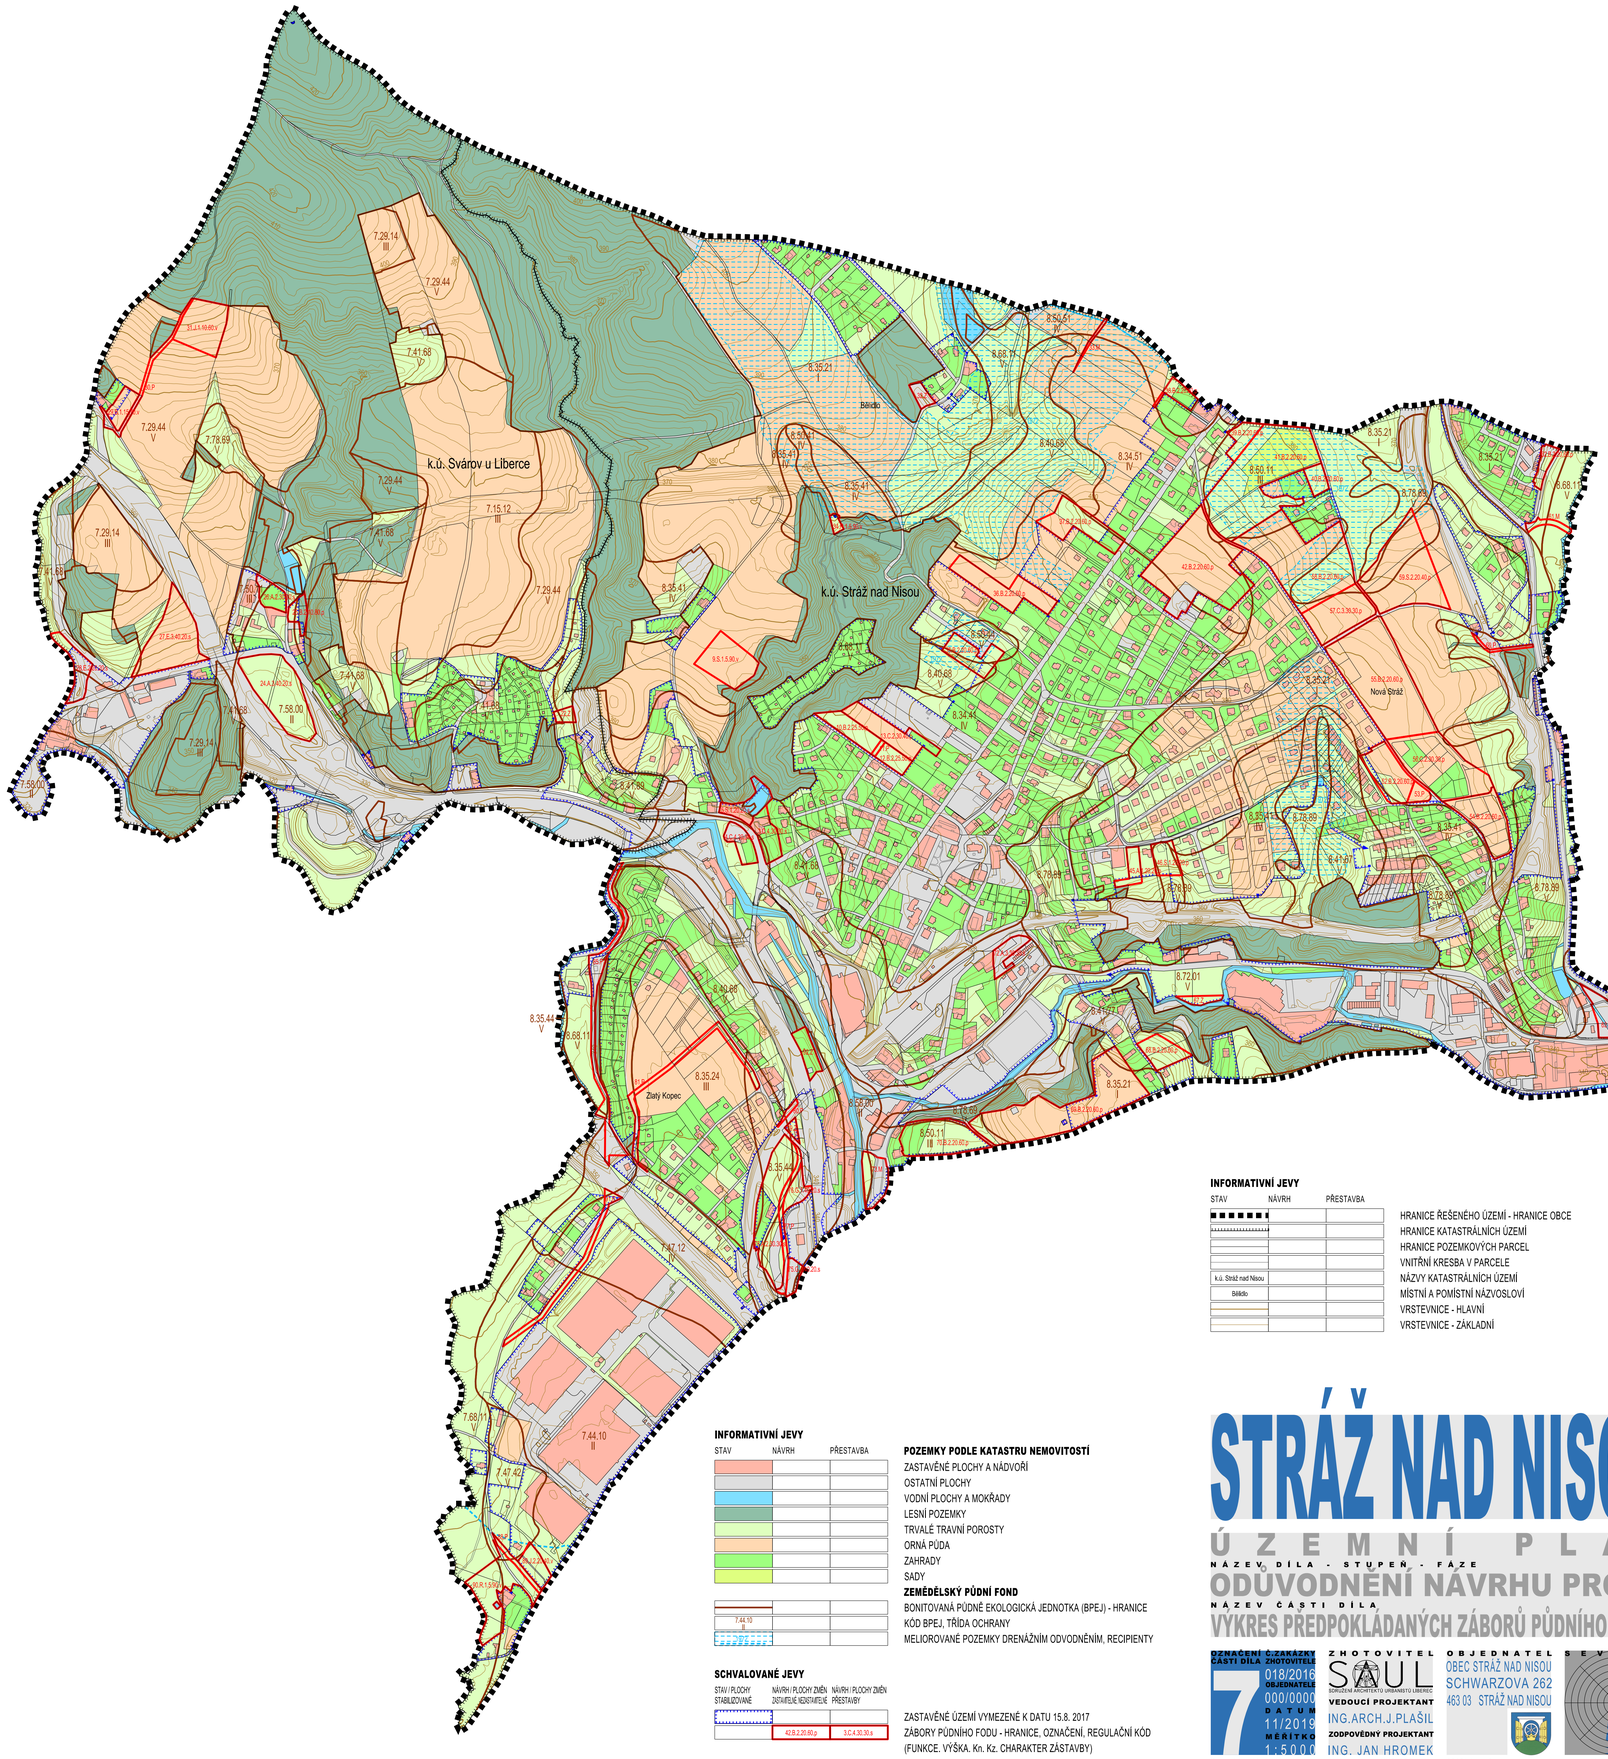

INFORMATIVNÍ JEVY

STAV	NÁVRH	PŘESTAVBA	
			HRANICE ŘEŠENÉHO ÚZEMÍ - HRANICE OBCE
			HRANICE KATASTRÁLNÍCH ÚZEMÍ
			HRANICE POZEMKOVÝCH PARCEL
			VNITŘNÍ KRESBA V PARCELE
k.ú. Stráž nad Nisou			NÁZVY KATASTRÁLNÍCH ÚZEMÍ
Bělidlo			MÍSTNÍ A POMÍSTNÍ NÁZVOSLOVÍ
			VRSTEVNICE - HLAVNÍ
			VRSTEVNICE - ZÁKLADNÍ

INFORMATIVNÍ JEVY

STAV	NÁVRH	PŘESTAVBA	
			POZEMKY PODLE KATASTRU NEMOVITOSTÍ
			ZASTAVĚNÉ PLOCHY A NÁDVOŘÍ
			OSTATNÍ PLOCHY
			VODNÍ PLOCHY A MOKŘADY
			LESNÍ POZEMKY
			TRVALÉ TRAVNÍ POROSTY
			ORNÁ PŮDA
			ZAHRADY
			SADY
			ZEMĚDĚLSKÝ PŮDNÍ FOND
			BONITOVANÁ PŮDNĚ EKOLOGICKÁ JEDNOTKA (BPEJ) - HRANICE
7.44.10 II			KÓD BPEJ, TŘÍDA OCHRANY
			MELIOROVANÉ POZEMKY DRENÁŽNÍM ODVODNĚNÍM, RECIPIENTY

SCHVALOVANÉ JEVY

STAV / PLOCHY STABILIZOVANÉ	NÁVRH / PLOCHY ZMĚN ZASTAVITELNÉ NEZASTAVITELNÉ	NÁVRH / PLOCHY ZMĚN PŘESTAVBY	
			ZASTAVĚNÉ ÚZEMÍ VYMEZENÉ K DATU 15.8. 2017
	42.B.2.20.60.p	3.C.4.30.30.a	ZÁBORY PŮDNÍHO FODU - HRANICE, OZNAČENÍ, REGULAČNÍ KÓD (FUNKCE. VÝŠKA. Kn. Kz. CHARAKTER ZÁSTAVBY)

STRÁŽ NAD NISOU

ÚZEMNÍ PLÁN

NÁZEV DÍLA - STUPEŇ - FÁZE

ODŮVODNĚNÍ NÁVRHU PRO SJ

NÁZEV ČÁSTI DÍLA

VÝKRES PŘEDPOKLÁDANÝCH ZÁBORŮ PŮDNÍHO FONDU

OZNAČENÍ Č.ZAKÁZKY ČÁSTI DÍLA ZHOTOVITELE
7
018/2016
OBJEDNATELE
000/0000
DATUM
11/2019
MĚŘÍTKO
1:5000

ZHOTOVITEL
SAUL
KANCELÁŘ ARCHITEKTŮ LIBEREC
VEDOUCÍ PROJEKTANT
ING.ARCH.J.PLAŠIL
ZODPOVĚDNÝ PROJEKTANT
ING. JAN HROMEK

OBJEDNATEL
OBEC STRÁŽ NAD NISOU
SCHWARZOVA 262
463 03 STRÁŽ NAD NISOU

SEVERKA

Mapový podklad (digitální katastrální mapa - ÚOP ORP Liberec 2017) je určen a upraven pouze pro potřeby územního plánu