NÁVRH
ÚZEMNÍ PLÁN
VŠELIBICE
VÝKRES KONCEPCE VEŘEJNÉ INFRASTRUKTURY

LEGENDA

HRANICE ŘEŠENÉHO ÚZEMÍ (UZEMÍ OBCE)
HRANICE KATASTRÁLNÍCH ÚZEMÍ
- Benešovice u Všelibic
- Březová u Všelibic
- Malčice u Všelibic
- Nesvačily u Všelibic
- Přibyslavice
- Všelibice

DOPRAVNÍ INFRASTRUKTURA

SILNIČNÍ DOPRAVA
- silnice II. a III. třídy
- místní a účelové komunikace

PĚŠÍ KOMUNIKACE

DOPLŇUJÍCÍ ÚDAJE
- autobusové zastávky A

DOPLŇUJÍCÍ ÚDAJE
- trasa, číslo silnice
- kategorie silnice
  - II/277, II/2773, III/2774, III/27715
- cyklotrasy
  - T3048, T3050
  - Všelibice-Lešnovice-Hlavice
- turistická stezka

TECHNICKÁ INFRASTRUKTURA

VODOVOD
- vodní zdroje
- vodojem
- čerpací stanice
- dálkový vodovod
- hlavní vodovodní řady

KANALIZACE
- čistírna odpadních vod
- kanalizační stoky
  - kanalizace splašková do průměru 500 mm
  - kanalizace dešťová do průměru 500 mm

ELEKTRICKÁ ENERGIE
- elektrická stanice VN 35kV
- elektrická stanice VN 22kV
- nadzemní vedení VN 35kV
- nadzemní vedení VN 22kV
- podzemní vedení VN

SPOJE
- základnová stanice T-Mobile
- vysílač Vrlík
- ochranné pásmo radiolinkové trasy
- ochranné pásmo komunikačního vedení
- ochranné pásmo komunikačního kabelu Armády ČR

OBČANSKÉ VYBAVENÍ

VEŘEJNÁ INFRASTRUKTURA
- OV1 objekt v soukromém podílu (Z63)
- OV2 objekt za budovou bývalé MŠ (Z81)
- OV3 hasičská zbrojnice, Všelibice (Z82)
- OV4 kapličky v Bučkově (Z84)
- OV5 kapličky v Březové
- OV6 hasičská zbrojnice v Březové (Z85)
- OV7 kulturní dům, obecní úřad ve Všelibicích
- OV8 kaple
- OV9 hasičská zbrojnice, kapličky ve Všelibicích
- OV10 hasičská zbrojnice, knihovna ve Vrškách
- OV11 hřbitov ve Vrškách; OV11
- OV12 tělovýchova a sport
- OV13 sportovní areál, tělocvičná VrBBB ve Všelibicích; hřiště ve Všelibicích (Z84)

VEŘEJNÁ PROSTRANSTVÍ

VEŘEJNÁ PROSTRANSTVÍ
- VP1 před kulturním domem, Vrškyně
- VP2 před kulturním domem, Všelibice
- VP3 před původním objektem MŠ, Všelibice (Z90)
- VP4 před obchodním domem, Všelibice (Z51)
- VP5 před zděnou branou, Rovečí (Z92)
- VP6 u kaple, Bučkov
- VP7 náves, Malčice (Z53)
- VP8 před hřbitovem, Vrškyně
- VP9 u kaple, Vrškyně
- VP10 u vodní nádrže, Přibyslavice (Z95)
- VP11 v soukromém hostinci, Lázy (Z96)
- VP12 náves, Benešovice (Z97)

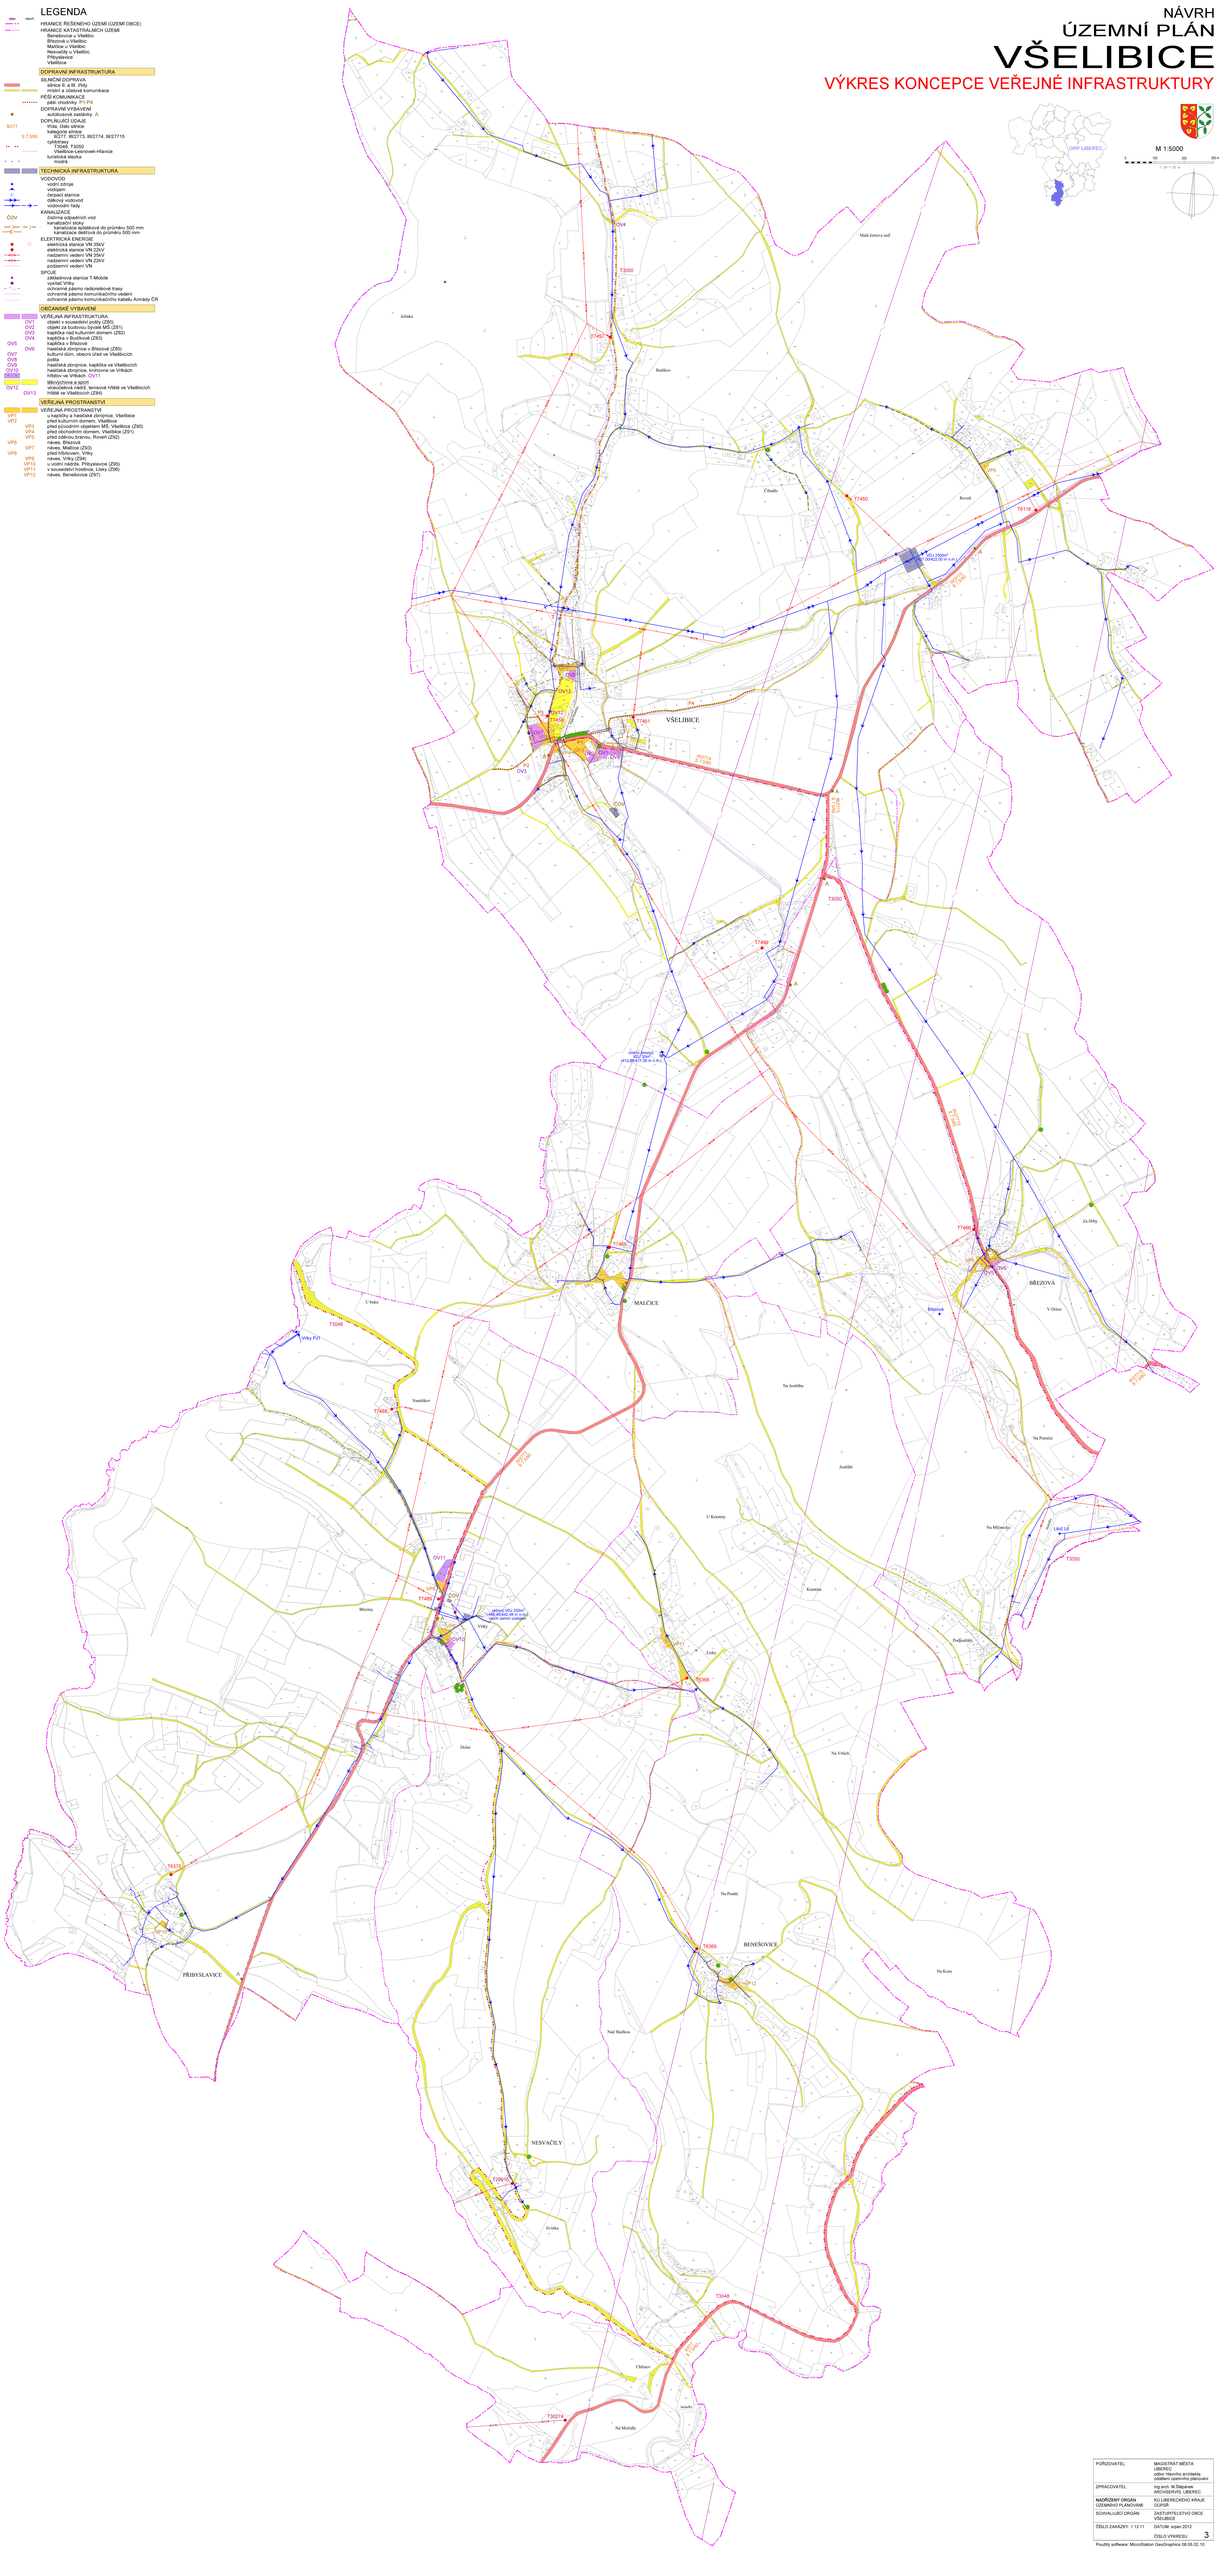
ORP LIBEREC
M 1:5000
0 10 20 30 m
VŠELIBICE
MALČICE
BŘEZOVÁ
BENEŠOVICE
PŘIBYSLAVICE
NESVAČILY
Malá lotrova zeď
Jelínka
Buškov
Chudín
Rovečí
Vrškyně
Bučkov
Na Jezdíbě
Jezdíbě
U Kraušity
Kraušity
Na Mlýnském
Na Potoce
Za Hlídy
V Dolích
Březina
Na Vrškách
Na Poušti
Na Kose
Nad Skalkou
Chlístov
Na Mezdě
Dolní
Lázy
Podlomitá
Nanníkov
Hlídy
Vrškyně
T3050
T3048
