NÁVRH
ÚZEMNÍ PLÁN
VŠELIBICE
KOORDINAČNÍ VÝKRES

M 1:5000

0 10 20 30 m

LEGENDA - část I.

stav | návrh

LIMITY VYUŽITÍ ÚZEMÍ

KULTURNÍ LIMITY
- OCHRANA NEMOVITÝCH KULTURNÍCH PAMÁTEK
  - objekty pamětihodné chráněné
  - areál zámku Všelibice - Trojice
  - sm/03 kříž
  - venkovská usedlost
  - sm/04 kříž
- OCHRANA ARCHEOLOGICKÉHO DĚDICTVÍ
  - území s archeologickými nálezy

PŘÍRODNÍ LIMITY
- OCHRANA PŘÍRODY A KRAJINY
  - chráněná krajinná oblast
  - vyhlášený regionální prvek (VRP)
  - VKP k registraci
    - významné stromy - L-13
  - VKP vyplývající ze zákona
    - lesní porost
    - mokřady
  - územní systém ekologické stability (ÚSES)
    - nadregionální biocentrum
    - regionální biocentrum - RC
    - regionální biokoridor - RK
    - lokální biocentrum
    - lokální biokoridor - BK
  - památné stromy
    - lípa ve Všelibicích
    - buk u areálu ZD Borek
  - tisíciletý poklesný
  - ochranné pásmo - ochranných a plošně funkcí lesa - vzdálenost 50m od okraje lesa

TECHNICKÉ LIMITY
- OCHRANA DOPRAVNÍ INFRASTRUKTURY
  - ochranné pásmo silnic
    - ochranné pásmo silnic II. a III. třídy
    - kategorie silnice
    - 8/277, 8/2773, 8/2774, 8/27715
- OCHRANA TECHNICKÉ INFRASTRUKTURY
  - zásobování vodou
    - vodovodní síť
    - vodovodní řad
    - vodovodní řad do průměru 500mm - 1,5m
    - ochranné pásmo vodovodního řadu - 1,5m
  - ochranné pásmo čistírny odpadních vod - 50m
  - kanalizační stoka do průměru 500mm - 1,5m
    - kanalizace splašková
    - kanalizace dešťová
  - zásobování elektrickou energií
    - ochranné pásmo nadzemního vedení - 7, 10m
      - vedení VN 22kV a elektrická stanice
      - vedení VN 22kV a elektrická stanice
  - elektronické komunikační zařízení
    - ochranné pásmo radiolinkové trasy
    - ochranné pásmo komunikačního vedení
    - ochranné pásmo komunikačního kabelu Armády ČR
- VYTVÁŘENÍ A OCHRANA ZDRAVÝCH A BEZPEČNÝCH ŽIVOTNÍCH PODMÍNEK
  - Chráněné ložiskové území
    - ochranné pásmo hrdlovaa - 100m
  - OCHRANA PODZEMNÍCH A POVRCHOVÝCH VOD
    - chráněná oblast přirozené akumulace vod CHOPAV Severočeská křída (území obce)
    - ochranné pásmo vodního zdroje Kateřiny
      - 3. stupně (území obce)
    - ochranné pásmo vodního zdroje (VZ)
      - 2. stupně VZ Všelibice
      - 2. stupně VZ Libín
      - 1. stupně VZ Libín, VZ Vrtky, VZ Březová
  - ZÁPLAVOVÉ ÚZEMÍ
    - záplavové území Mohelky Q100
- OSTATNÍ LIMITY
  - OCHRANA ZEMĚDĚLSKÉHO PŮDNÍHO FONDU
    - bonitní půdní ekosystémy
      - Všelibice
      - Všelibice - Lesnovek
      - Buřňkov

DOPRAVNÍ INFRASTRUKTURA

- ZAŘÍZENÍ HROMADNÉ DOPRAVY
  - autobusová zastávky - P
- OSTATNÍ ZAŘÍZENÍ A PĚŠÍ DOPRAVA
  - cyklistická
    - T3048, T3050
    - Jablonec nad Nisou-Hlavice
  - turistická stezka
    - modrá

TECHNICKÁ INFRASTRUKTURA

- PLOCHY TECHNICKÉ INFRASTRUKTURY
  - vodní zdroje
  - vodojem (VDJ)
    - VDJ Libín
    - věžový VDJ Vrtky
    - VDJ Všelibice
  - čerpací stanice
  - čistírna odpadních vod
  - trafostanice - stávající 22/0,4V
  - elektrická stanice VN 22kV
  - základnová stanice T-Mobile
  - vysílač Vrtky
- TRASY TECHNICKÉ INFRASTRUKTURY
  - vedení VN 22kV - stávající
  - nadzemní vedení VN 22kV
  - podzemní vedení VN

OSTATNÍ ÚDAJE

- HODNOTY ÚZEMÍ
  - objekty lidové architektury
    - rozložené domy
    - objekty lidové architektury
    - kapálka Všelibice
    - kapálka Březnová
    - kapálka Vrtky - sv. sv. válce Vrtky
    - Jakobský kříž Všelibice
    - Jakobský kříž Všelibice
    - kříž u kostela Nanebevzetí
    - kříž Rovesí
    - zděná brána Rovesí
  - díky a technickým významem
    - typový vodojem Vrtky
    - významné vyhlášené body

HRANICE

- HRANICE ŘEŠENÉHO UZEMÍ (ÚZEMÍ OBCE)
- HRANICE KATASTRÁLNÍCH UZEMÍ
  - Všelibice, Všelibice
  - Březová u Všelibic
  - Malčice u Všelibic
  - Nesvačily u Všelibic
  - Přibyslavice
  - Rovesí
- ZASTAVĚNÉ ÚZEMÍ K 31.01.2012
- ZASTAVITELNÉ PLOCHY
- HRANICE SOUVISLÉ ZASTAVĚNÉHO ÚZEMÍ

LEGENDA - část II.

stabilizované plochy | plochy změn

PLOCHY S ROZDÍLNÝM ZPŮSOBEM VYUŽITÍ

podmínky stanovené pouze dle § 5 - §19 vyhlášky č. 501/2006 Sb. platného znění

- PLOCHY BYDLENÍ
  - bydlení domy
  - rodinné domy
- PLOCHY REKREACE
  - rekreační objekty zahrádky
- PLOCHY OBČANSKÉHO VYBAVENÍ
  - veřejná infrastruktura
  - tělovýchova a sport
  - komerční zařízení
  - K
- PLOCHY VEŘEJNÝCH PROSTRANSTVÍ
  - veřejná prostranství, veřejná zeleň
- PLOCHY DOPRAVNÍ INFRASTRUKTURY
  - silniční doprava
    - silnice II. a III. třídy
    - místní a účelové komunikace
    - pěší chodníky
- PLOCHY TECHNICKÉ INFRASTRUKTURY
  - technická infrastruktura
- PLOCHY VÝROBY A SKLADOVÁNÍ
  - zemědělská výroba
  - výroba a sklady
- PLOCHY VODNÍ A VODOHOSPODÁŘSKÉ
  - vodní plochy a toky
- PLOCHY ZEMĚDĚLSKÉ
  - orná půda a trvale travní porosty
  - zahrady
- PLOCHY LESNÍ
  - pozemky určené k plnění funkcí lesa
- PLOCHY SMÍŠENÉ NEZASTAVĚNÉHO ÚZEMÍ
  - výsypky nálad na neřesní půdě
- PLOCHY PŘÍRODNÍ
  - ÚSES

PLOCHY S JINÝM ZPŮSOBEM VYUŽITÍ

podmínky stanovené pouze v rámci obcovském využití nad stanoví § 6 - §18 vyhlášky č. 501/2006 Sb. platného znění

- PLOCHY KRAJINNÉ ZELENĚ
  - aleje, doprovodná zeleň

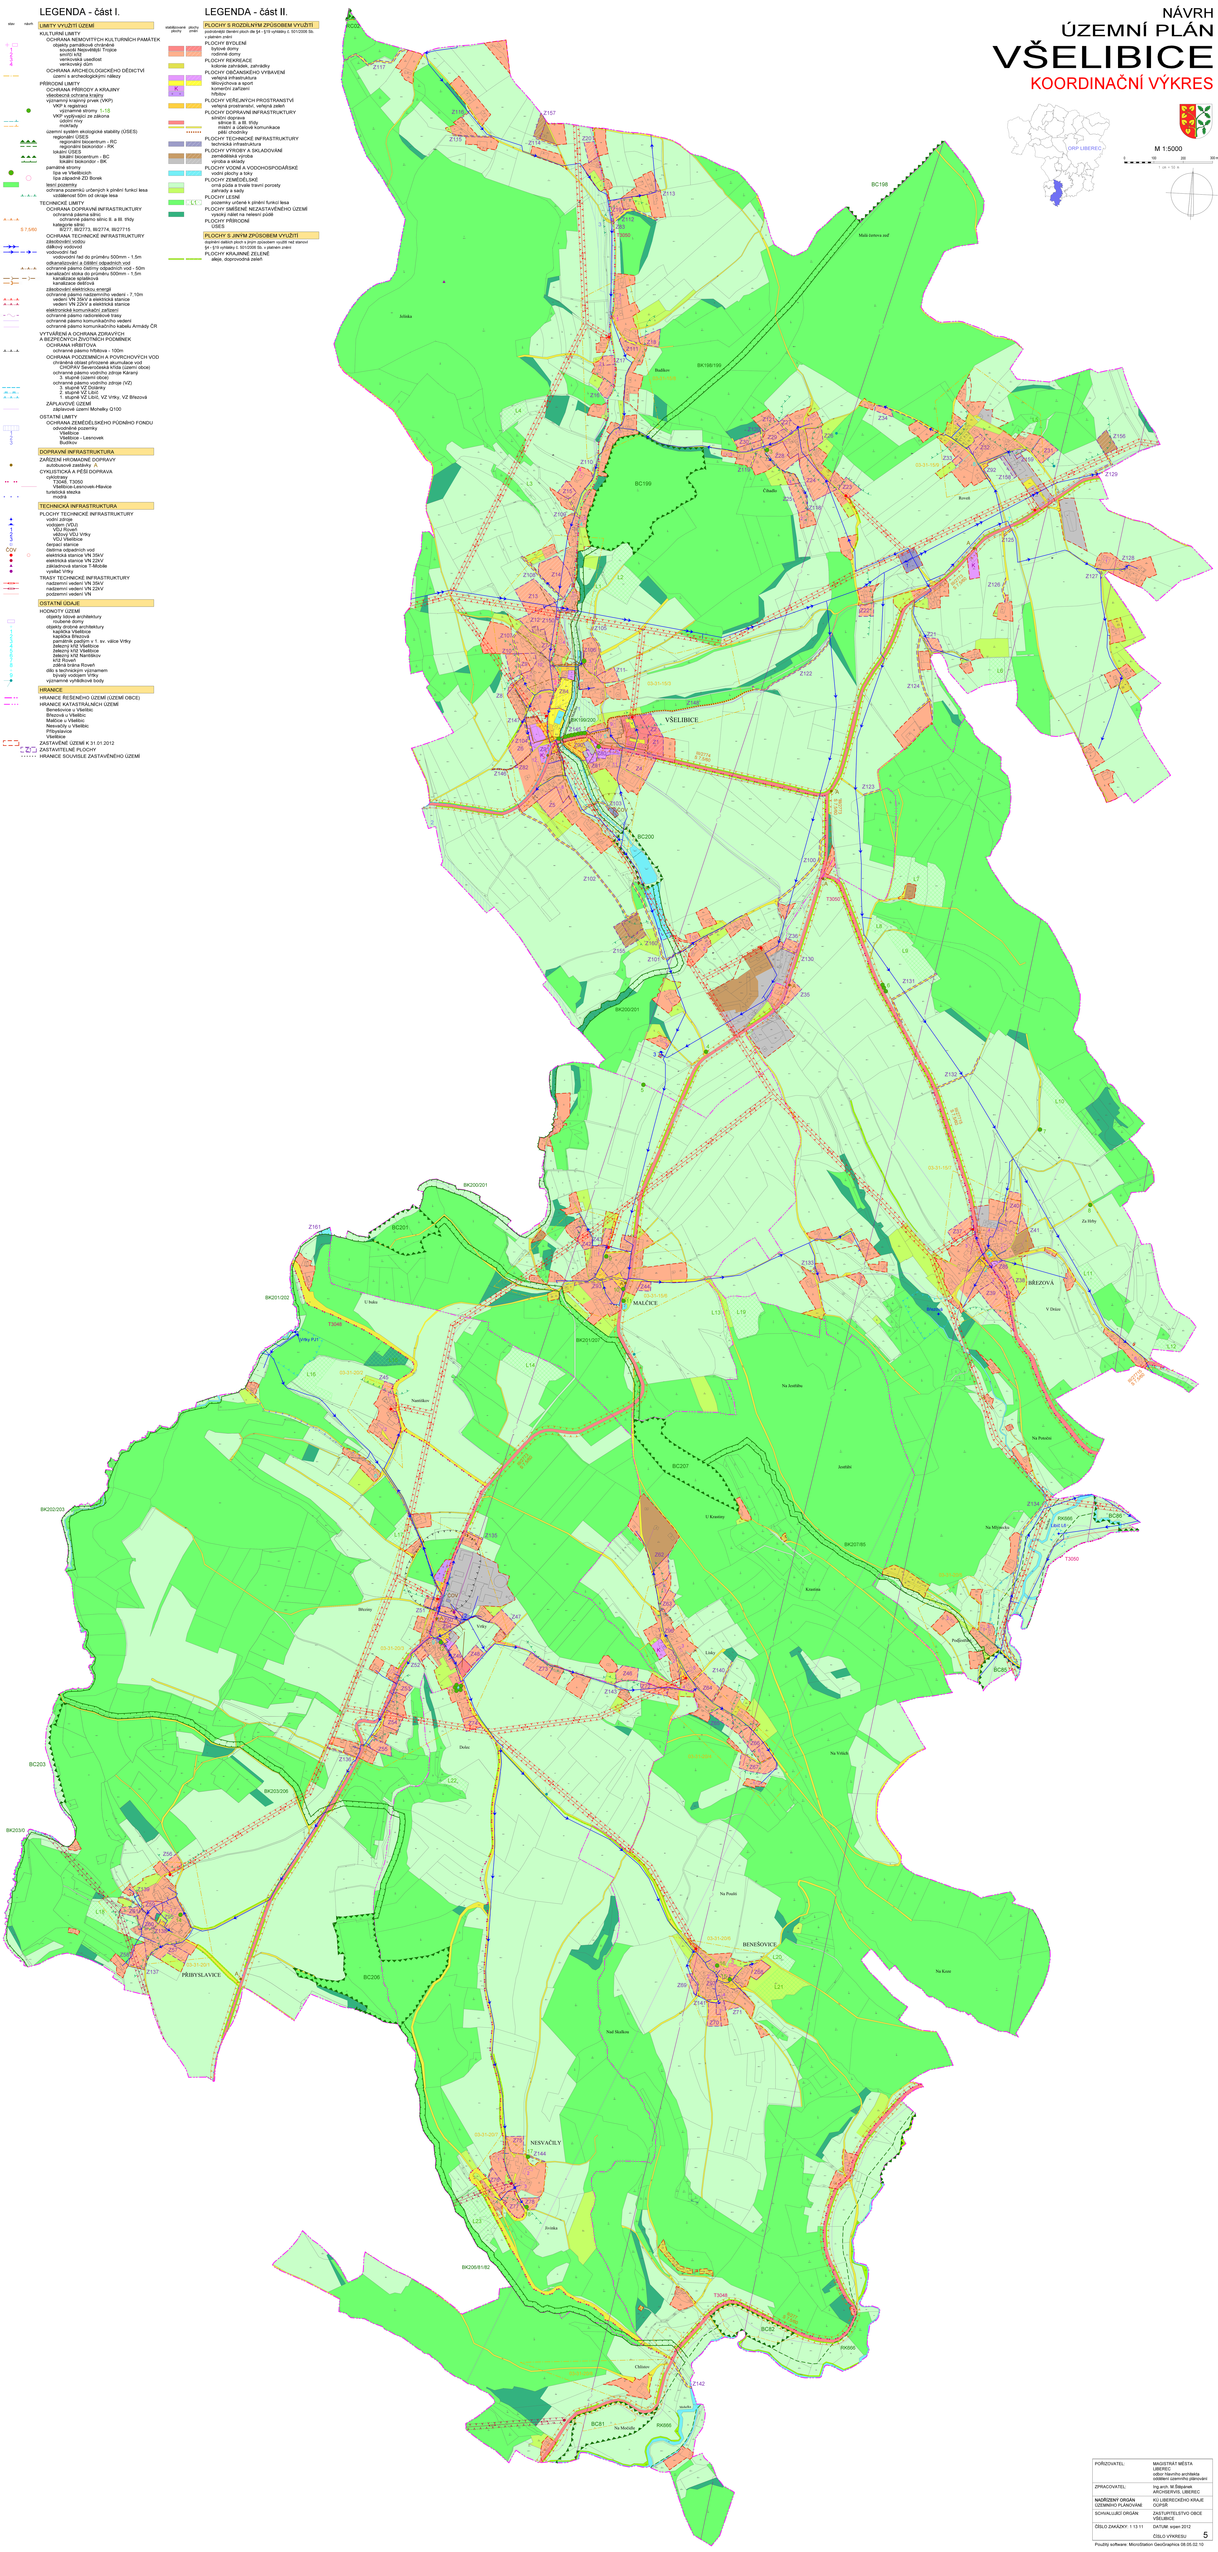

POŘIZOVATEL:	MAGISTRÁT MĚSTA LIBEREC Magistrátního architekta oddělení územního plánování
ZPRACOVATEL:	Ing.arch. M Štěpánek ARCHSERVIS, LIBEREC
NADŘÍZENÝ ORGÁN ÚZEMNÍHO PLÁNOVÁNÍ:	KÚ LIBERECKÉHO KRAJE OUPSŘ
SCHVALUJÍCÍ ORGÁN:	ZASTUPITELSTVO OBCE VŠELIBICE
ČÍSLO ZAKÁZKY: 1 13 11	DATUM: srpen 2012
	ČÍSLO VÝKRESU: 5

Použitý software: MicroStation GeoGraphics 08.05.02.10