

PLOCHY ZASTAVITELNÉ

Table with columns: K.ú., PLOCHY, NAVRŽENÁ PLOCHA S ROZDÍLNÝM ZPŮSOBEM VYUŽITÍ, VÝMĚRA. Lists various land use types and their areas.

NEMOVITÁ NÁRODNÍ KULTURNÍ PAMÁTKA



Table with columns: PLOCHY PAMÁTKY, PAMÁTKA, KAT. ÚZEMÍ, ČÍSLO REJSTŘÍKU ÚKRP. Lists national cultural heritage sites.

NEMOVITÉ KULTURNÍ PAMÁTKY

Table with columns: PLOCHY PAMÁTKY, PAMÁTKA, KAT. ÚZEMÍ, ČÍSLO REJSTŘÍKU ÚKRP. Lists local cultural heritage sites.

KRAJINNÉ TYPY

- 322 - Typ krajiny zemědělské
5M2 - Typ krajiny lesozemědělské

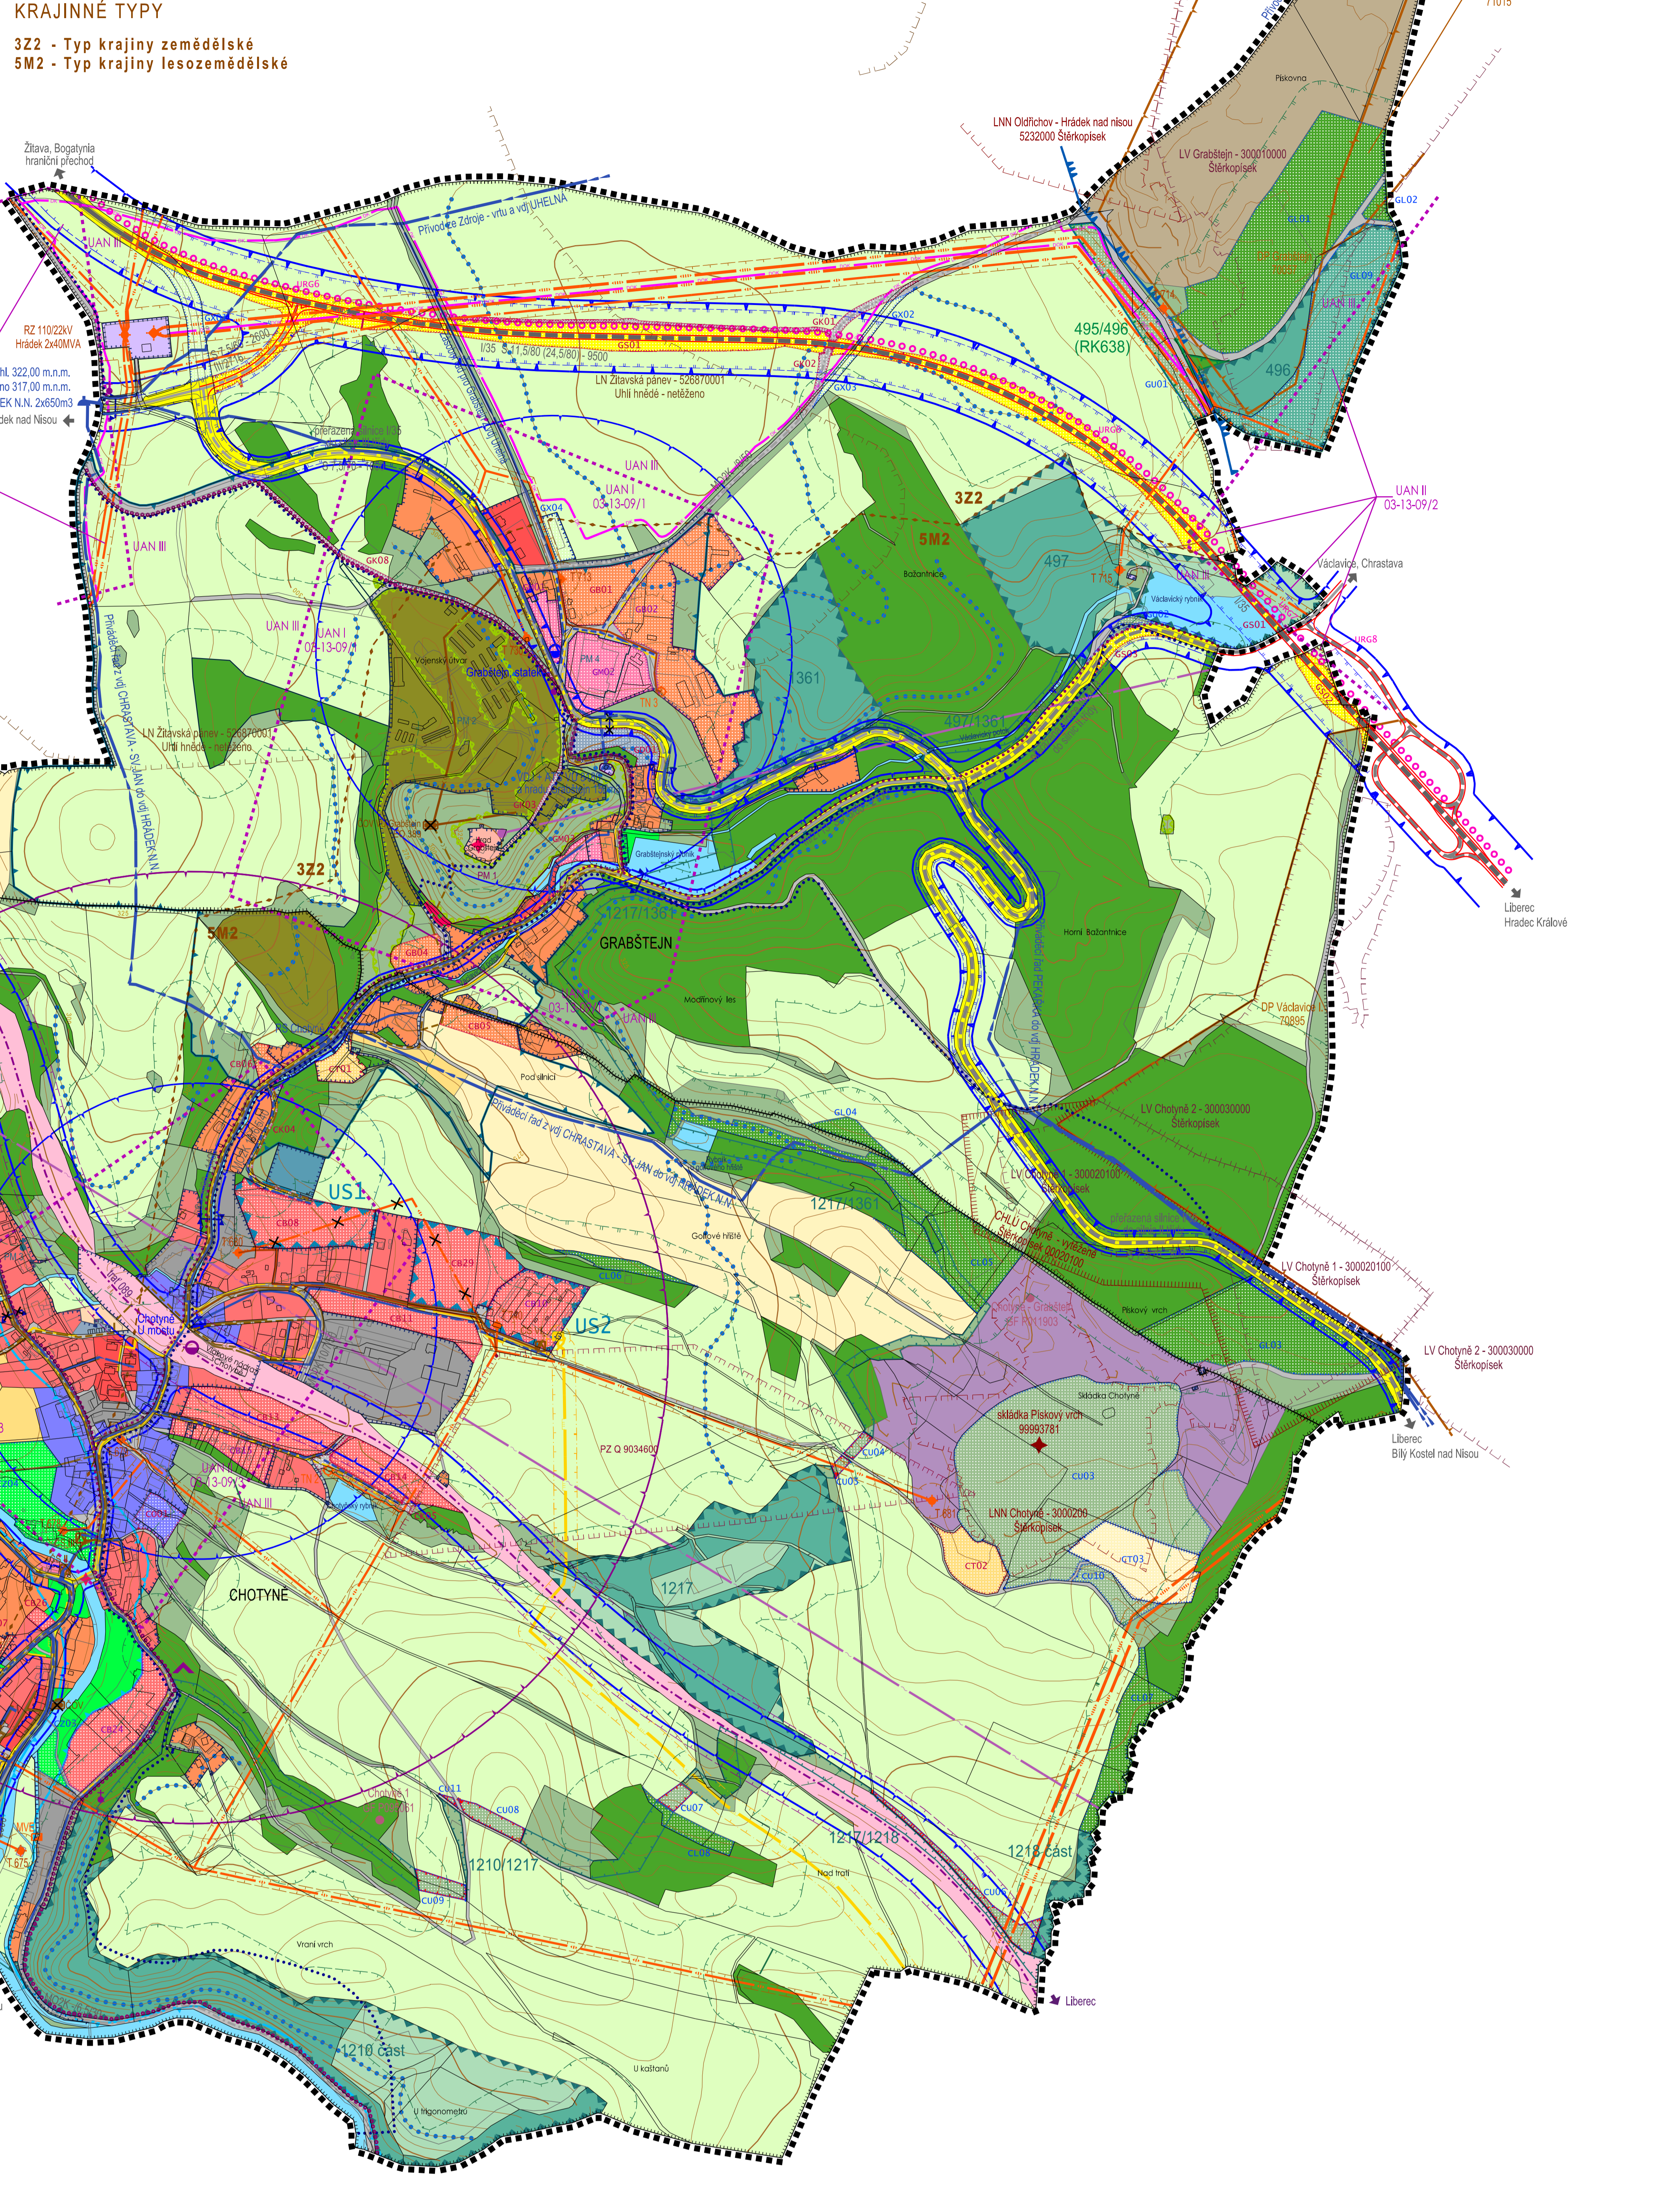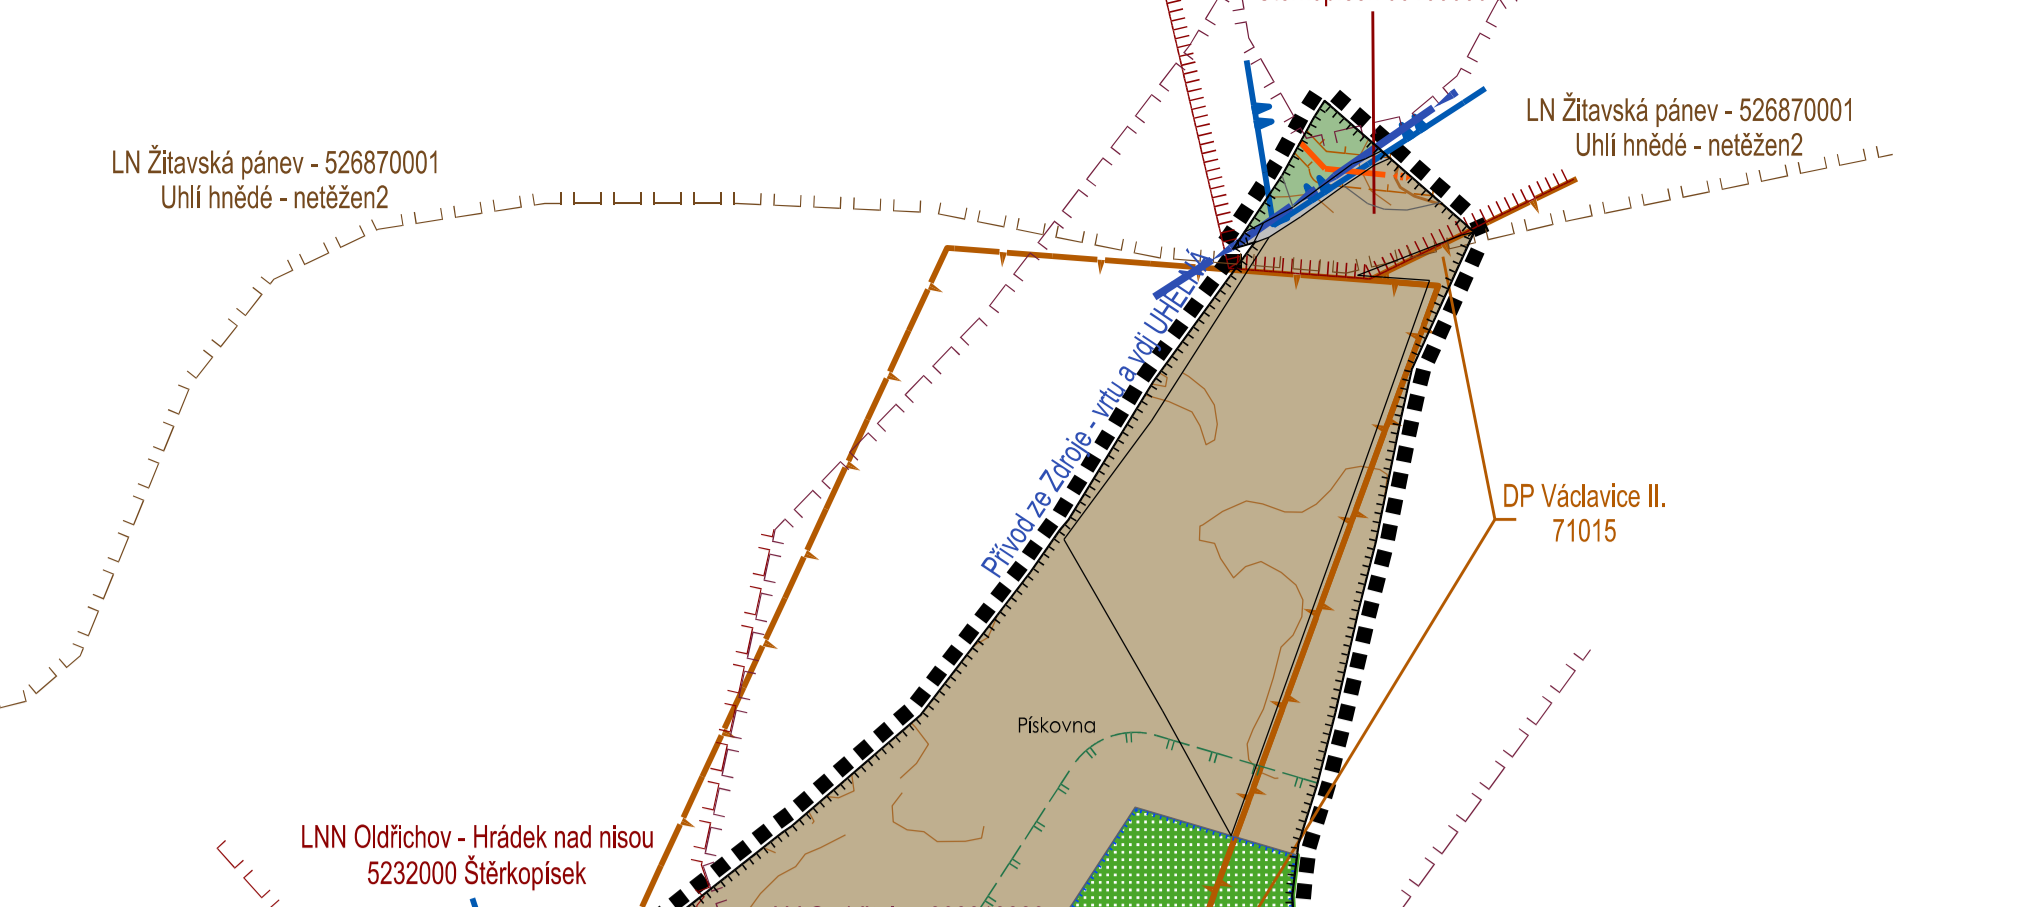

ÚZEMNÍ REZERVY - KORIDORY

Table with columns: K.ú., PLOCHY, NAVRŽENÁ PLOCHA S ROZDÍLNÝM ZPŮSOBEM VYUŽITÍ, VÝMĚRA. Lists land reserve corridors.

ÚZEMNÍ REZERVY - PLOCHY

Table with columns: K.ú., PLOCHY, NAVRŽENÁ PLOCHA S ROZDÍLNÝM ZPŮSOBEM VYUŽITÍ, VÝMĚRA. Lists land reserve areas.

LEGENDA table with columns: INFORMATIVNÍ LEVÝ, SCHVALOVANÉ LEVÝ, LIMITY VYUŽITÍ ÚZEMÍ, STAV, NÁVRH, ÚZEMNÍ REZERVA. Lists symbols for various planning elements.

LEGENDA table with columns: PLOCHY S ROZDÍLNÝM ZPŮSOBEM VYUŽITÍ - ZASTAVĚNÉ, ZASTAVITELNÉ A PŘESTAVBY, ÚZEMNÍ REZERVA. Lists symbols for land use types and reserves.

LEGENDA table with columns: TECHNICKÁ INFRASTRUKTURA - VODNÍ HOSPODÁŘSTVÍ, TECHNICKÁ INFRASTRUKTURA - ENERGETIKA A SPOJE, TECHNICKÁ INFRASTRUKTURA - MOBILNÍ OPERÁTORI, TECHNICKÁ INFRASTRUKTURA - PŘÍRODA A KRAJINA, HYGIENA ŽIVOTNÍHO PROSTŘEDÍ, HYDROLOGIE A KLIMATOLOGIE, DOPRAVNÍ INFRASTRUKTURA. Lists symbols for technical infrastructure.

LEGENDA table with columns: INFORMATIVNÍ LEVÝ, SCHVALOVANÉ LEVÝ, LIMITY VYUŽITÍ ÚZEMÍ, STAV, NÁVRH, ÚZEMNÍ REZERVA. Lists symbols for various planning elements.

CHOTYNĚ ODŮVODNĚNÍ ÚZEMNÍHO PLÁNU NÁVRH - ČISTOPIS KOORDINAČNÍ VÝKRES. Project title and details. Includes SAUL logo, project number 012/2007, and contact information for Ing. Arch. J. Plašil and Ing. Jan Musil.