PLOCHY ZASTAVITELNÉ

k.ú. CHOTYNĚ

ČÍSLO PLOCHY	NAVRŽENÁ PLOCHA S ROZDÍLNÝM ZPŮSOBEM VYUŽITÍ	VÝMĚRA
CB08	Plochy bydlení - individuální městské (BM)	17 763 m²
CB11	Plochy bydlení - individuální městské (BM)	11 525 m²
CB13	Plochy bydlení - individuální městské (BM)	17 070 m²
CB14	Plochy bydlení - individuální městské (BM)	10 097 m²
CB17	Plochy bydlení - individuální městské (BM)	2 703 m²
CB26	Plochy bydlení - individuální městské (BM)	1 041 m²
CB29	Plochy bydlení - individuální městské (BM)	20 799 m²
CB05	Plochy bydlení - individuální venkovské (BV)	4 742 m²
CB06	Plochy bydlení - individuální venkovské (BV)	1 989 m²
CB18	Plochy bydlení - individuální venkovské (BV)	8 179 m²
CB19	Plochy bydlení - individuální venkovské (BV)	4 708 m²
CB20	Plochy bydlení - individuální venkovské (BV)	4 513 m²
CB21	Plochy bydlení - individuální venkovské (BV)	6 546 m²
CB22	Plochy bydlení - individuální venkovské (BV)	1 983 m²
CB23	Plochy bydlení - individuální venkovské (BV)	18 199 m²
CB27	Plochy bydlení - individuální venkovské (BV)	2 066 m²
CB28	Plochy bydlení - individuální venkovské (BV)	7 566 m²
CT01	Plochy občanského vybavení - tělovýchova a sport (OTZ)	3 914 m²
CT02	Plochy občanského vybavení - tělovýchova a sport (OTZ)	8 257 m²
CK04	Plochy veřejných prostranství - komunikace (PK)	2 874 m²
CK05	Plochy veřejných prostranství - komunikace (PK)	2 758 m²
CK06	Plochy veřejných prostranství - komunikace (PK)	7 347 m²
CK07	Plochy veřejných prostranství - komunikace (PK)	6 038 m²
CO01	Plochy smíšené obytné - centrální (SC)	4 072 m²

k.ú. GRABŠTEJN

ČÍSLO PLOCHY	NAVRŽENÁ PLOCHA S ROZDÍLNÝM ZPŮSOBEM VYUŽITÍ	VÝMĚRA
GB01	Plochy bydlení - individuální venkovské (BV)	10 348 m²
GB04	Plochy bydlení - individuální venkovské (BV)	3 689 m²
GM03	Plochy občanského vybavení - komerční (OK)	2 596 m²
GK01	Plochy veřejných prostranství - komunikace (PK)	6 071 m²
GK02	Plochy veřejných prostranství - komunikace (PK)	1 379 m²
GK03	Plochy veřejných prostranství - komunikace (PK)	847 m²
GK08	Plochy veřejných prostranství - komunikace (PK)	4 811 m²
GS01	Plochy dopravní infrastruktury - silniční (DS)	71 960 m²
GS02	Plochy dopravní infrastruktury - silniční (DS)	5 515 m²
GS03	Plochy dopravní infrastruktury - silniční (DS)	2 170 m²
GD01	Plochy dopravní infrastruktury - vybavení (DV)	6 237 m²

ÚZEMNÍ REZERVY - PLOCHY

k.ú. CHOTYNĚ

ČÍSLO REZERVY	ÚZEMNÍ REZERVA	VÝMĚRA
URC3	Plochy bydlení - individuální venkovské (BV)	2 140 m²
URC4	Plochy bydlení - individuální venkovské (BV)	17 527 m²
URC5	Plochy veřejných prostranství - komunikace (PK)	513 m²

ÚZEMNÍ REZERVY - KORIDORY

k.ú. GRABŠTEJN

ČÍSLO REZERVY	ÚZEMNÍ REZERVA	VÝMĚRA
URG6	Plochy dopravní infrastruktury - silniční (DS)	2 070 m
URG7	Plochy dopravní infrastruktury - silniční (DS)	98 m
URG8	Plochy dopravní infrastruktury - silniční (DS)	49 m

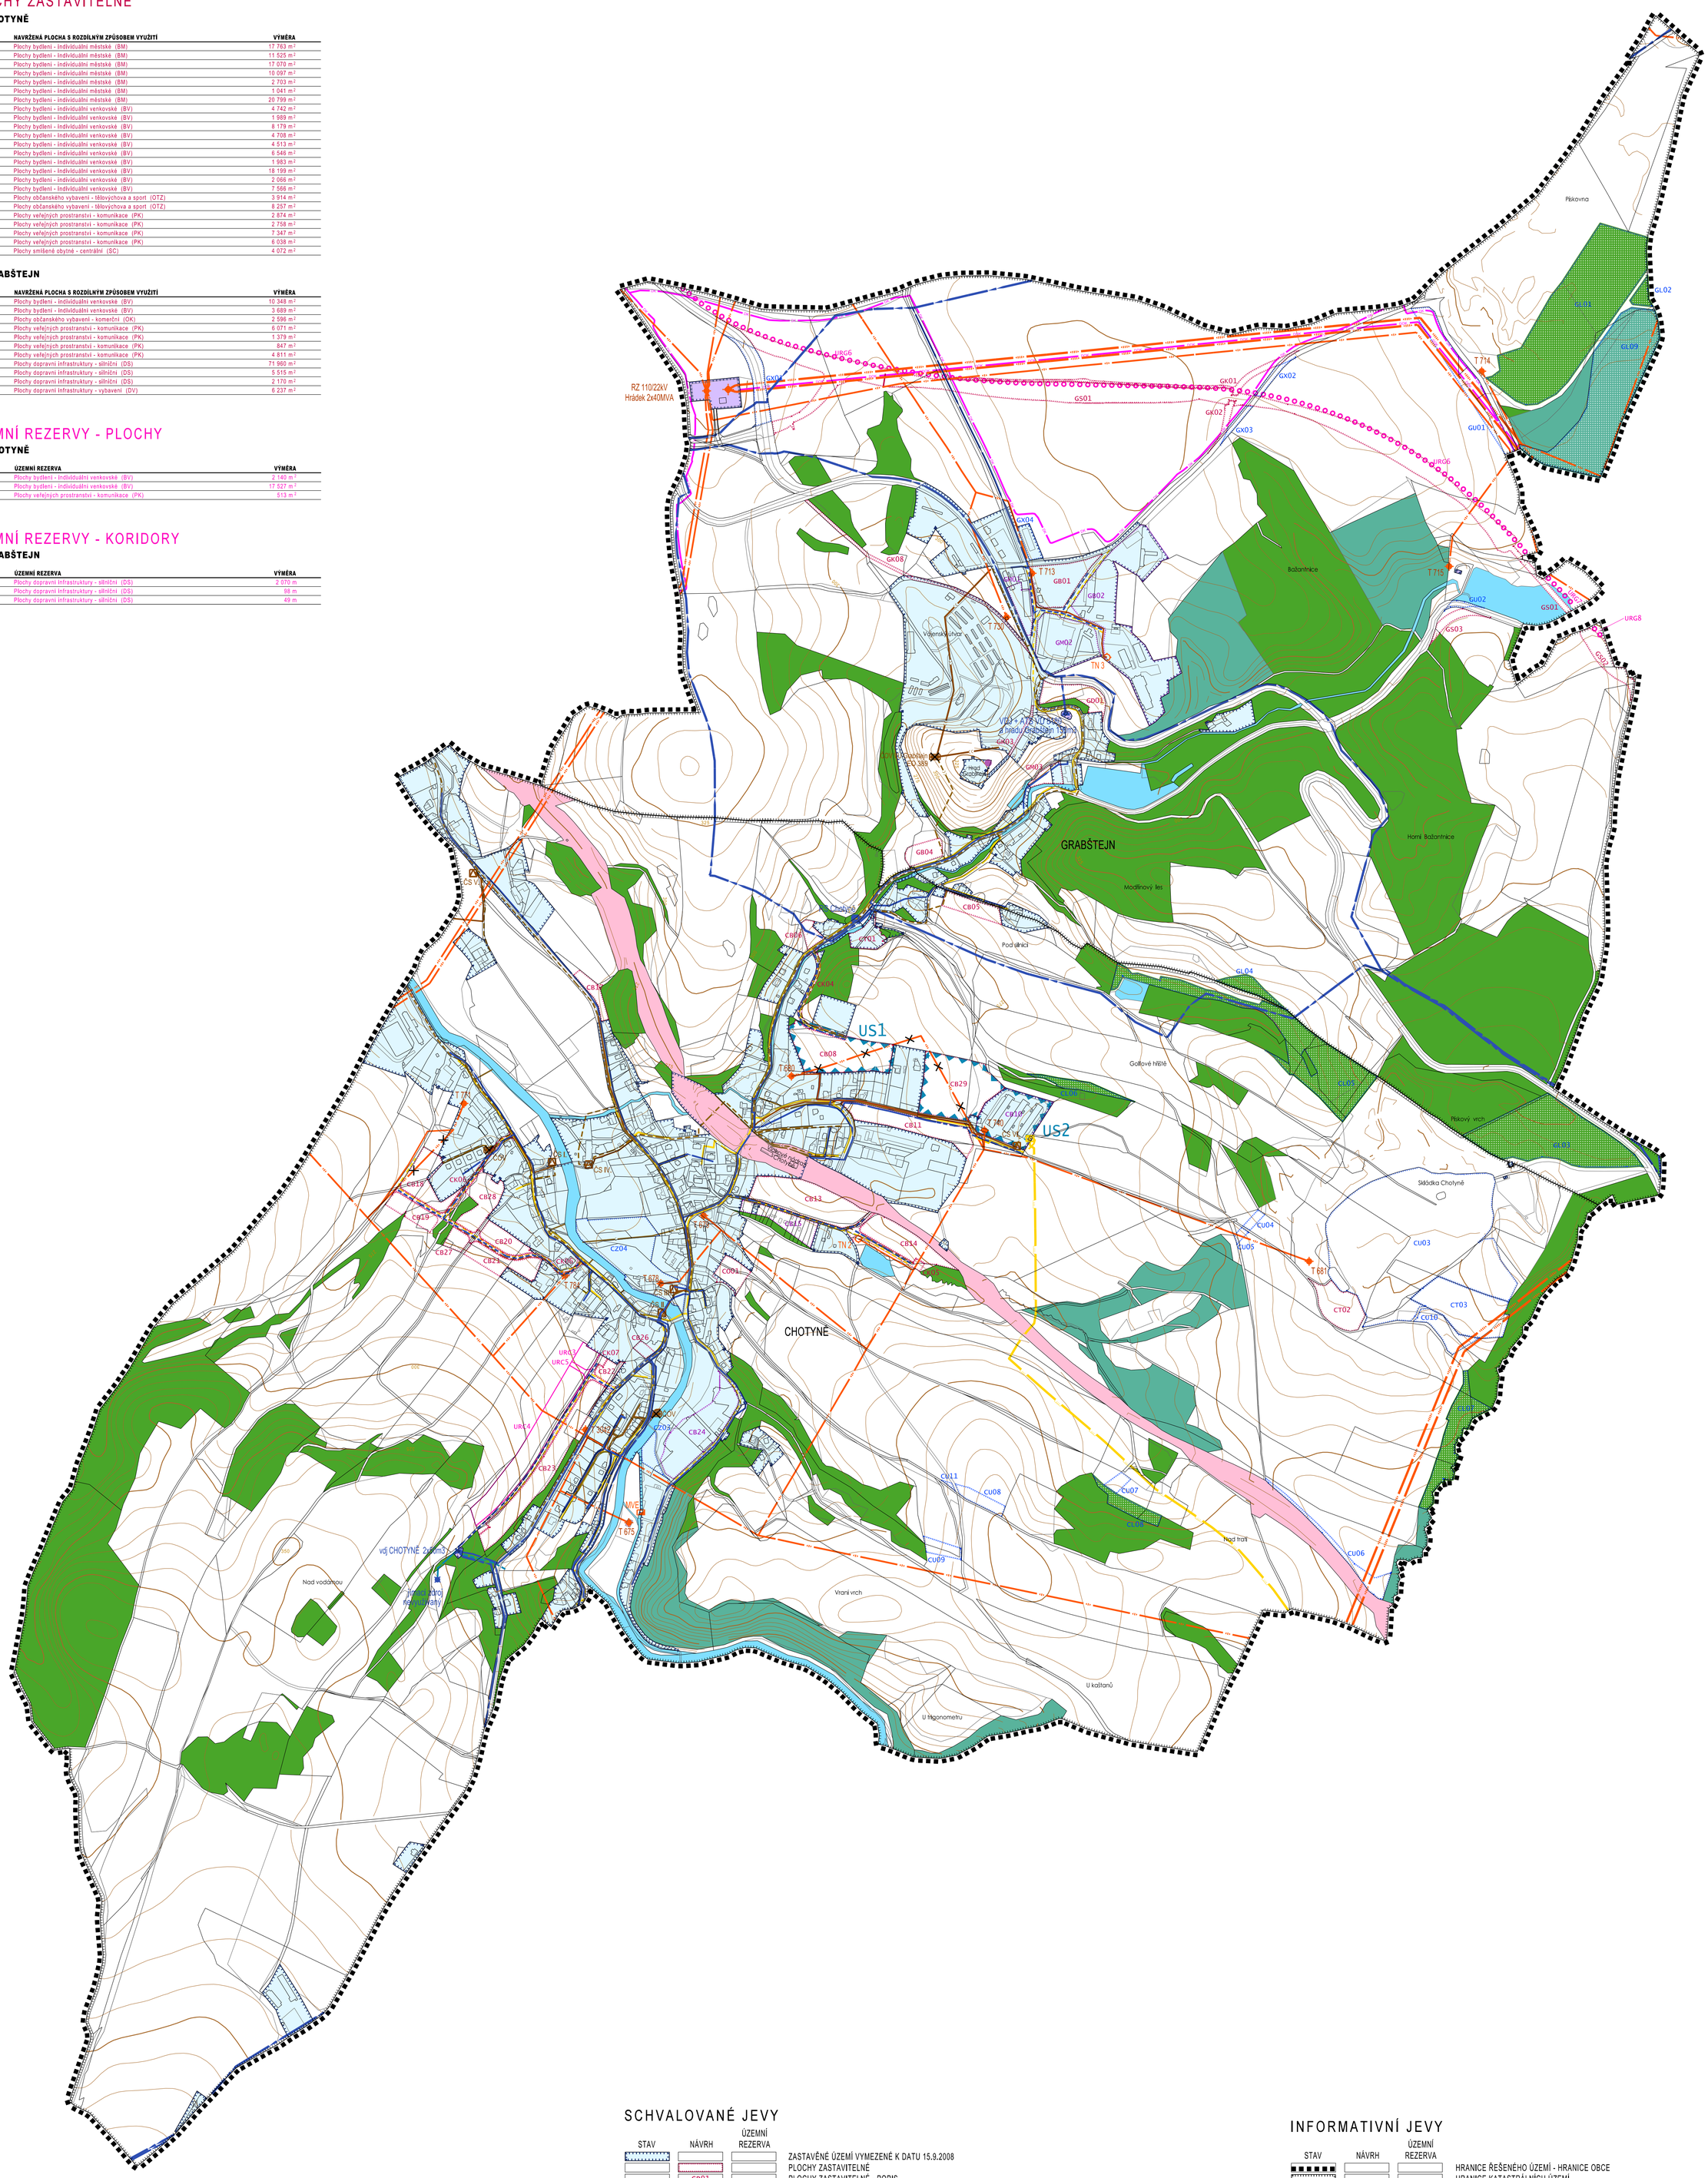

PLOCHY PŘESTAVBY

k.ú. CHOTYNĚ

ČÍSLO PLOCHY	NAVRŽENÁ PLOCHA S ROZDÍLNÝM ZPŮSOBEM VYUŽITÍ	VÝMĚRA
CB10	Plochy bydlení - individuální městské (BM)	15 062 m²
CB15	Plochy bydlení - individuální městské (BM)	6 344 m²
CB24	Plochy bydlení - individuální městské (BM)	16 746 m²

k.ú. GRABŠTEJN

ČÍSLO PLOCHY	NAVRŽENÁ PLOCHA S ROZDÍLNÝM ZPŮSOBEM VYUŽITÍ	VÝMĚRA
GB02	Plochy bydlení - individuální venskovské (BV)	38 489 m²
GM01	Plochy občanského vybavení - komerční (OK)	3 852 m²
GM02	Plochy občanského vybavení - komerční (OK)	14 853 m²

PLOCHY NEZASTAVITELNÉ

k.ú. CHOTYNĚ

ČÍSLO PLOCHY	NAVRŽENÁ PLOCHA S ROZDÍLNÝM ZPŮSOBEM VYUŽITÍ	VÝMĚRA
CT03	Plochy občanského vybavení - tělovýchova a sport - Nezastavitelné (OTN)	17 698 m²
CZ03	Plochy veřejných prostranství - zeleň (PZ)	2 384 m²
CZ04	Plochy veřejných prostranství - zeleň (PZ)	24 149 m²
CL05	Plochy lesní (L)	32 969 m²
CL06	Plochy lesní (L)	3 163 m²
CL07	Plochy lesní (L)	12 073 m²
CL08	Plochy lesní (L)	4 173 m²
CU03	Plochy smíšené nezastavěného území (S)	104 223 m²
CU04	Plochy smíšené nezastavěného území (S)	1 010 m²
CU05	Plochy smíšené nezastavěného území (S)	637 m²
CU06	Plochy smíšené nezastavěného území (S)	5 444 m²
CU07	Plochy smíšené nezastavěného území (S)	1 486 m²
CU08	Plochy smíšené nezastavěného území (S)	2 986 m²
CU09	Plochy smíšené nezastavěného území (S)	2 608 m²
CU10	Plochy smíšené nezastavěného území (S)	5 217 m²
CU11	Plochy smíšené nezastavěného území (S)	220 m²

k.ú. GRABŠTEJN

ČÍSLO PLOCHY	NAVRŽENÁ PLOCHA S ROZDÍLNÝM ZPŮSOBEM VYUŽITÍ	VÝMĚRA
GX01	Plochy zemědělské (Z)	6 120 m²
GX02	Plochy zemědělské (Z)	1 362 m²
GX03	Plochy zemědělské (Z)	1 152 m²
GX04	Plochy zemědělské (Z)	2 467 m²
GL01	Plochy lesní (L)	62 342 m²
GL02	Plochy lesní (L)	1 730 m²
GL03	Plochy lesní (L)	36 207 m²
GL04	Plochy lesní (L)	3 258 m²
GL09	Plochy přírodní - lesní (PL)	43 563 m²
GU01	Plochy smíšené nezastavěného území (S)	13 183 m²
GU02	Plochy smíšené nezastavěného území (S)	841 m²

SCHVALOVANÉ JEVY

STAV	NÁVRH	ÚZEMNÍ REZERVA	
			ZASTAVĚNÉ ÚZEMÍ VYMEZENÉ K DATU 15.9.2008
			PLOCHY ZASTAVITELNÉ
	GB01		PLOCHY ZASTAVITELNÉ - POPIS
			PLOCHY PŘESTAVBY
	GM01		PLOCHY PŘESTAVBY - POPIS
			PLOCHY NEZASTAVITELNÉ
	CZ01		PLOCHY NEZASTAVITELNÉ - POPIS
			PLOCHY ÚZEMNÍCH REZERV
		URC1	PLOCHY ÚZEMNÍCH REZERV - POPIS
			KORIDORY ÚZEMNÍCH REZERV
		URG6	KORIDORY ÚZEMNÍCH REZERV - POPIS
			PLOCHY, VE KTERÝCH JE PROVĚŘENÍ ZMĚN JEJICH VYUŽITÍ ÚZEMNÍ STUDIÍ PODMÍNKOU PRO ROZHODOVÁNÍ
	US1		PLOCHY, VE KTERÝCH JE PROVĚŘENÍ ZMĚN JEJICH VYUŽITÍ ÚZEMNÍ STUDIÍ PODMÍNKOU PRO ROZHODOVÁNÍ - POPIS
			PLOCHY S ROZDÍLNÝM ZPŮSOBEM VYUŽITÍ - ZASTAVĚNÉ, ZASTAVITELNÉ A PŘESTAVBY (VYBRANÉ)
			PLOCHY DOPRAVNÍ INFRASTRUKTURY - DRÁŽNÍ (DD)
			PLOCHY TECHNICKÉ INFRASTRUKTURY (TI)
			PLOCHY S ROZDÍLNÝM ZPŮSOBEM VYUŽITÍ - NEZASTAVĚNÉ A NEZASTAVITELNÉ (VYBRANÉ)
			PLOCHY VODNÍ A VODOHOSPODÁŘSKÉ (V)
			PLOCHY LESNÍ (L)
			PLOCHY PŘÍRODNÍ - LESNÍ (PL)
			TECHNICKÁ INFRASTRUKTURA - VODNÍ HOSPODÁŘSTVÍ
			VODNÍ ZDROJE - JÍMACÍ OBJEKTY
			VODOJEMY
			VODOVODNÍ ŘAD - PŘIVÁDĚCÍ
			VODOVODNÍ ŘAD - ROZVÁDĚCÍ
			VODOVODNÍ ŘAD - SVODNÝ
			VODOVODNÍ ŘAD - VÝUSTNÍ
			VODOVOD - REGULAČNÍ STANICE
Popis			VODOVOD - POPIS
			KANALIZAČNÍ ŘAD - SPLAŠKOVÝ GRAVITAČNÍ
			KANALIZAČNÍ ŘAD - SPLAŠKOVÝ VÝTLAK
			KANALIZAČNÍ ŘAD - DEŠŤOVÝ
			KANALIZAČNÍ OBJEKTY - ČERPACÍ STANICE
	ČS I.		KANALIZAČNÍ OBJEKTY - ČERPACÍ STANICE - POPIS
			KANALIZAČNÍ OBJEKTY - ČOV - KE ZRUŠENÍ
	ČOV		KANALIZAČNÍ OBJEKTY - ČOV - KE ZRUŠENÍ - POPIS
			TECHNICKÁ INFRASTRUKTURA - ENERGETIKA A SPOJE
			NADZEMNÍ VEDENÍ ELEKTRICKÉ ENERGIE VN 22 kV
			NADZEMNÍ VEDENÍ ELEKTRICKÉ ENERGIE VN 22 kV - KE ZRUŠENÍ
			PODZEMNÍ VEDENÍ ELEKTRICKÉ ENERGIE VN 22 kV
			NADZEMNÍ VEDENÍ ELEKTRICKÉ ENERGIE VVN 110 kV
			ELEKTROROZVODNA VVN 110/22 kV
RZ 110/22kV			ELEKTROROZVODNA VVN - POPIS
			TRAFOSTANICE VN 22/0,4 kV
T 675	TN 1		TRAFOSTANICE VN - POPIS
			MALÁ VODNÍ ELEKTRÁRNA
			PLYNOVOD VTL
			PLYNOVOD STL
			PLYNOVOD - REGULAČNÍ STANICE
			SDĚLOVACÍ KABEL PODZEMNÍ
			SDĚLOVACÍ KABEL OPTICKÝ NADZEMNÍ
			ZÁKLADNOVÉ STANICE MOBILNÍCH OPERÁTORŮ

INFORMATIVNÍ JEVY

STAV	NÁVRH	ÚZEMNÍ REZERVA	
			HRANICE ŘEŠENÉHO ÚZEMÍ - HRANICE OBCE
			HRANICE KATASTRÁLNÍCH ÚZEMÍ
			HRANICE POZEMKOVÝCH PARCEL
Text			NÁZVY KATASTRÁLNÍCH ÚZEMÍ
Text			MÍSTNÍ A POMÍSTNÍ NÁZVOSLOVÍ
			VRSTEVNICE - EKVIDISTANCE 5m
			VRSTEVNICE - EKVIDISTANCE 25m

CHOTYNĚ

ÚZEMNÍ PLÁN

NÁZEV DÍLA - STUPEŇ - FÁZE

NÁVRH - ČISTOPIS

VÝKRES

HLAVNÍ VÝKRES - TECHNICKÁ INFRASTRUKTURA

ČÍSLO VÝKRESU: 3

Č.ZAKÁZKY ZHOTOVITELE: 012/2007

OBJEDNATELE: 000/0000

DATUM: 24.06.2009

MĚŘÍTKO: 1:5000

Mapový podklad (digitální katastrální mapa - ©ÚZK 2007) je určen a upraven pouze pro potřeby územního plánu

ZHOTOVITEL: SAUL SDRUŽENÍ ARCHITEKTŮ URBANISTŮ LIBEREC

VEDOUCÍ PROJEKTANT: ING.ARCH.J.PLAŠIL

ZODPOVĚDNÝ PROJEKTANT: ING.BOLESLAV JAGIELLO, ING.JAROSLAV VÁVRA

OBJEDNATEL: OBEC CHOTYNĚ, CHOTYNĚ 163, HRÁDEK NAD NISOU, 463 34

SEVERKA