

PLOCHY ZASTAVITELNÉ

Table with columns: ÚZEL, PLOCHY, NAVRŽENÁ PLOCHA S ROZDÍLNÝM ZPŮSOBEM VYUŽITÍ, VÝMĚRA. Lists various land use categories like residential, commercial, and sports.

k.ú. GRABŠTEJN

Table with columns: ÚZEL, PLOCHY, NAVRŽENÁ PLOCHA S ROZDÍLNÝM ZPŮSOBEM VYUŽITÍ, VÝMĚRA. Lists land use categories for Grabštejn.

PLOCHY PŘESTAVBY

Table with columns: ÚZEL, PLOCHY, NAVRŽENÁ PLOCHA S ROZDÍLNÝM ZPŮSOBEM VYUŽITÍ, VÝMĚRA. Lists land use categories for reconstruction.

k.ú. GRABŠTEJN

Table with columns: ÚZEL, PLOCHY, NAVRŽENÁ PLOCHA S ROZDÍLNÝM ZPŮSOBEM VYUŽITÍ, VÝMĚRA. Lists land use categories for Grabštejn.

PLOCHY NEZASTAVITELNÉ

Table with columns: ÚZEL, PLOCHY, NAVRŽENÁ PLOCHA S ROZDÍLNÝM ZPŮSOBEM VYUŽITÍ, VÝMĚRA. Lists non-buildable land use categories.

k.ú. GRABŠTEJN

Table with columns: ÚZEL, PLOCHY, NAVRŽENÁ PLOCHA S ROZDÍLNÝM ZPŮSOBEM VYUŽITÍ, VÝMĚRA. Lists non-buildable land use categories for Grabštejn.

ÚZEMNÍ REZERVY

Table with columns: ÚZEL, REZERVY, ÚZEMNÍ REZERVA, VÝMĚRA. Lists territorial reserve categories.

k.ú. GRABŠTEJN

Table with columns: ÚZEL, REZERVY, ÚZEMNÍ REZERVA, VÝMĚRA. Lists territorial reserve categories for Grabštejn.

NEMOVITÁ NÁRODNÍ KULTURNÍ PAMÁTKA

Table with columns: ÚZEL, PAMÁTKA, KAT. ÚZEŇÍ, ČÍSLO REJSTŘÍKU ÚKRP. Lists national cultural heritage sites.


NEMOVITÁ KULTURNÍ PAMÁTKY

Table with columns: ÚZEL, PAMÁTKA, KAT. ÚZEŇÍ, ČÍSLO REJSTŘÍKU ÚKRP. Lists local cultural heritage sites.

KRAJINNÉ TYPY

- 322 - Typ krajiny zemědělské
5M2 - Typ krajiny lesozemědělské

LN Žitavská pánev - 526870001
UH1 hrádě - netěšen2

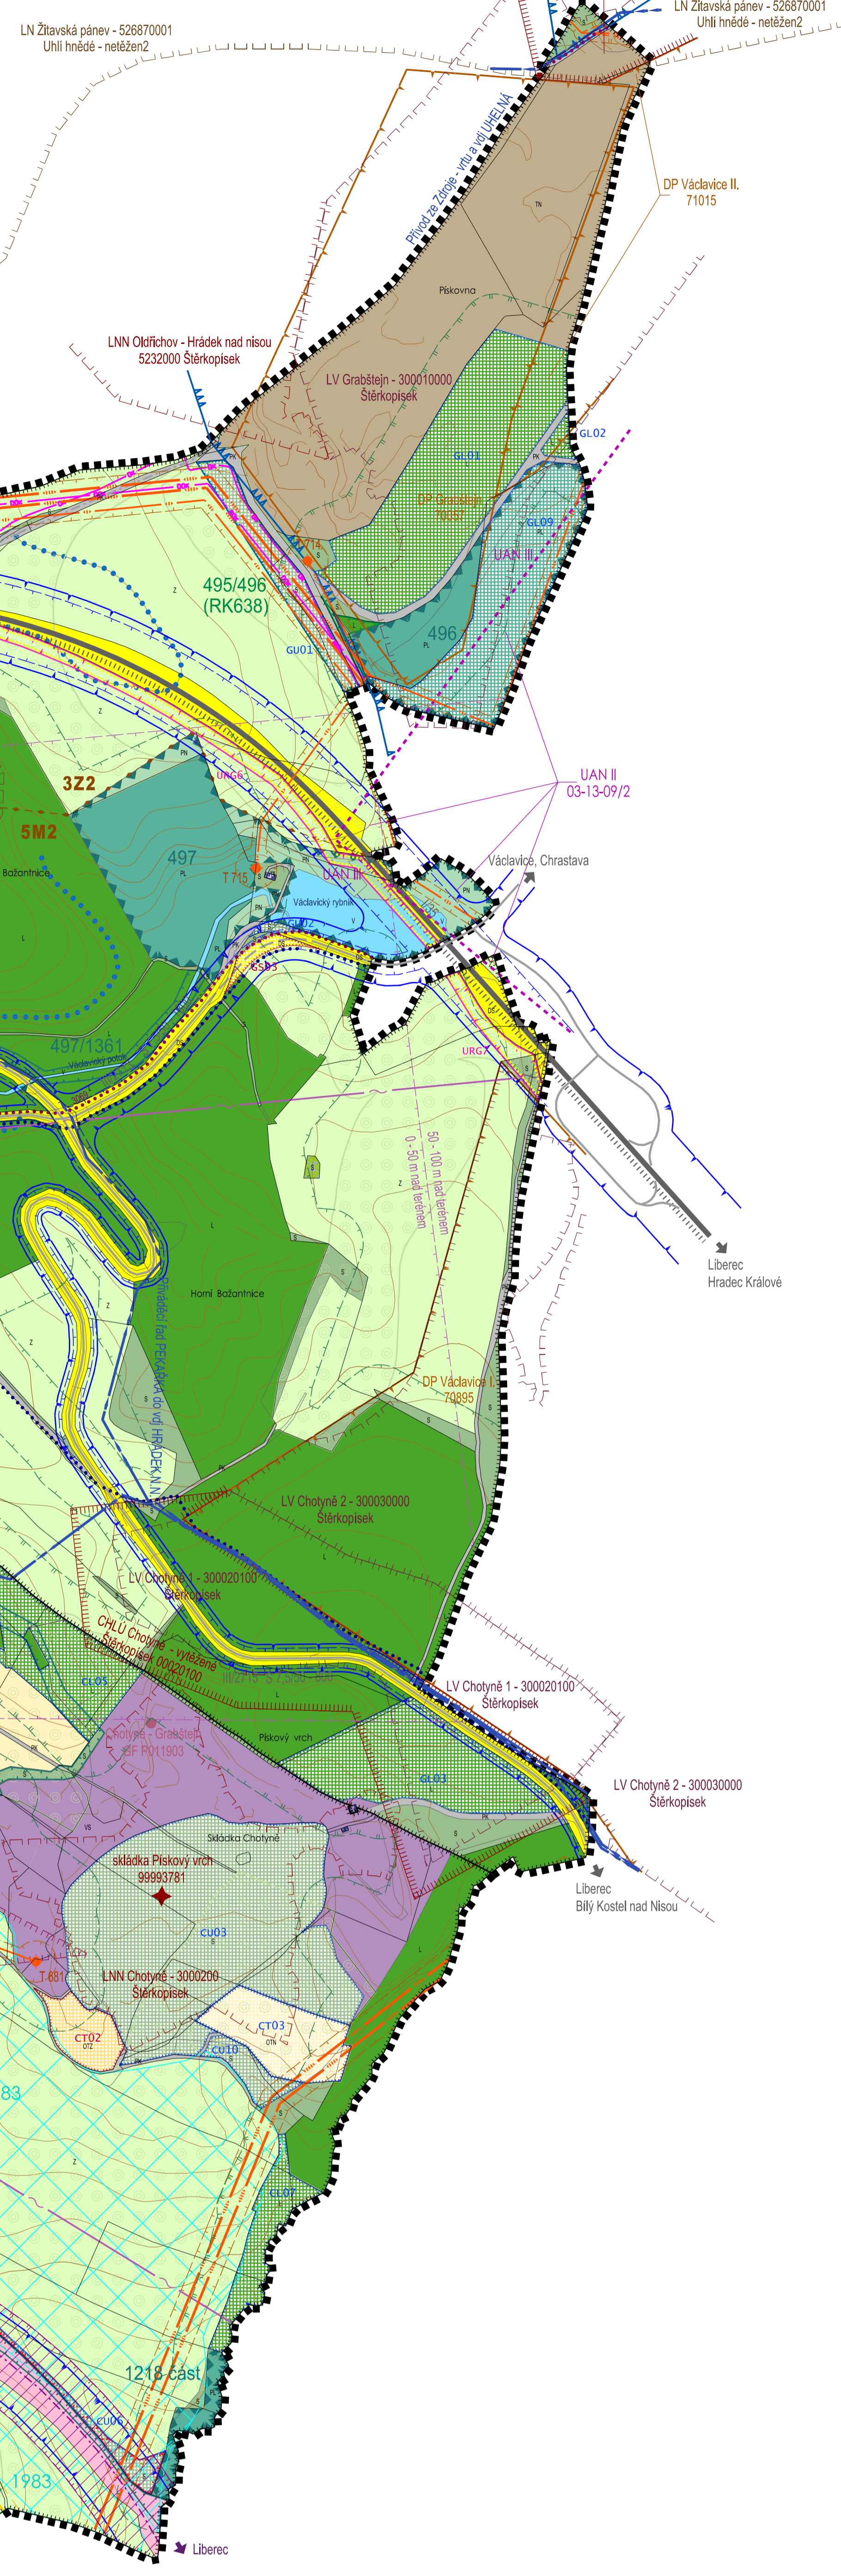

LEGENDA table with columns: INFORMATIVNÍ, SCHVALOVANÉ, LIMITY VYUŽITÍ ÚZEMÍ, STAV, NÁVRH, ÚZEMNÍ REZERVA. Lists various planning symbols and their meanings.

LEGENDA table with columns: STAV, NÁVRH, ÚZEMNÍ REZERVA. Lists various planning symbols and their meanings.

LEGENDA table with columns: TECHNICKÁ INFRASTRUKTURA - VODNÍ HOSPODÁŘSTVÍ, TECHNICKÁ INFRASTRUKTURA - ENERGETIKA A SPOJE. Lists technical infrastructure symbols.

LEGENDA table with columns: STAV, NÁVRH, ÚZEMNÍ REZERVA. Lists various planning symbols and their meanings.

CHOTYNĚ ODŮVODNĚNÍ ÚZEMNÍHO PLÁNU PRÁVNÍ STAV PO ZMĚNĚ Č.1 KOORDINAČNÍ VÝKRES. Includes project details, dates, and logos of SAUL and ING. ARCH. J. PLAŠIL.