
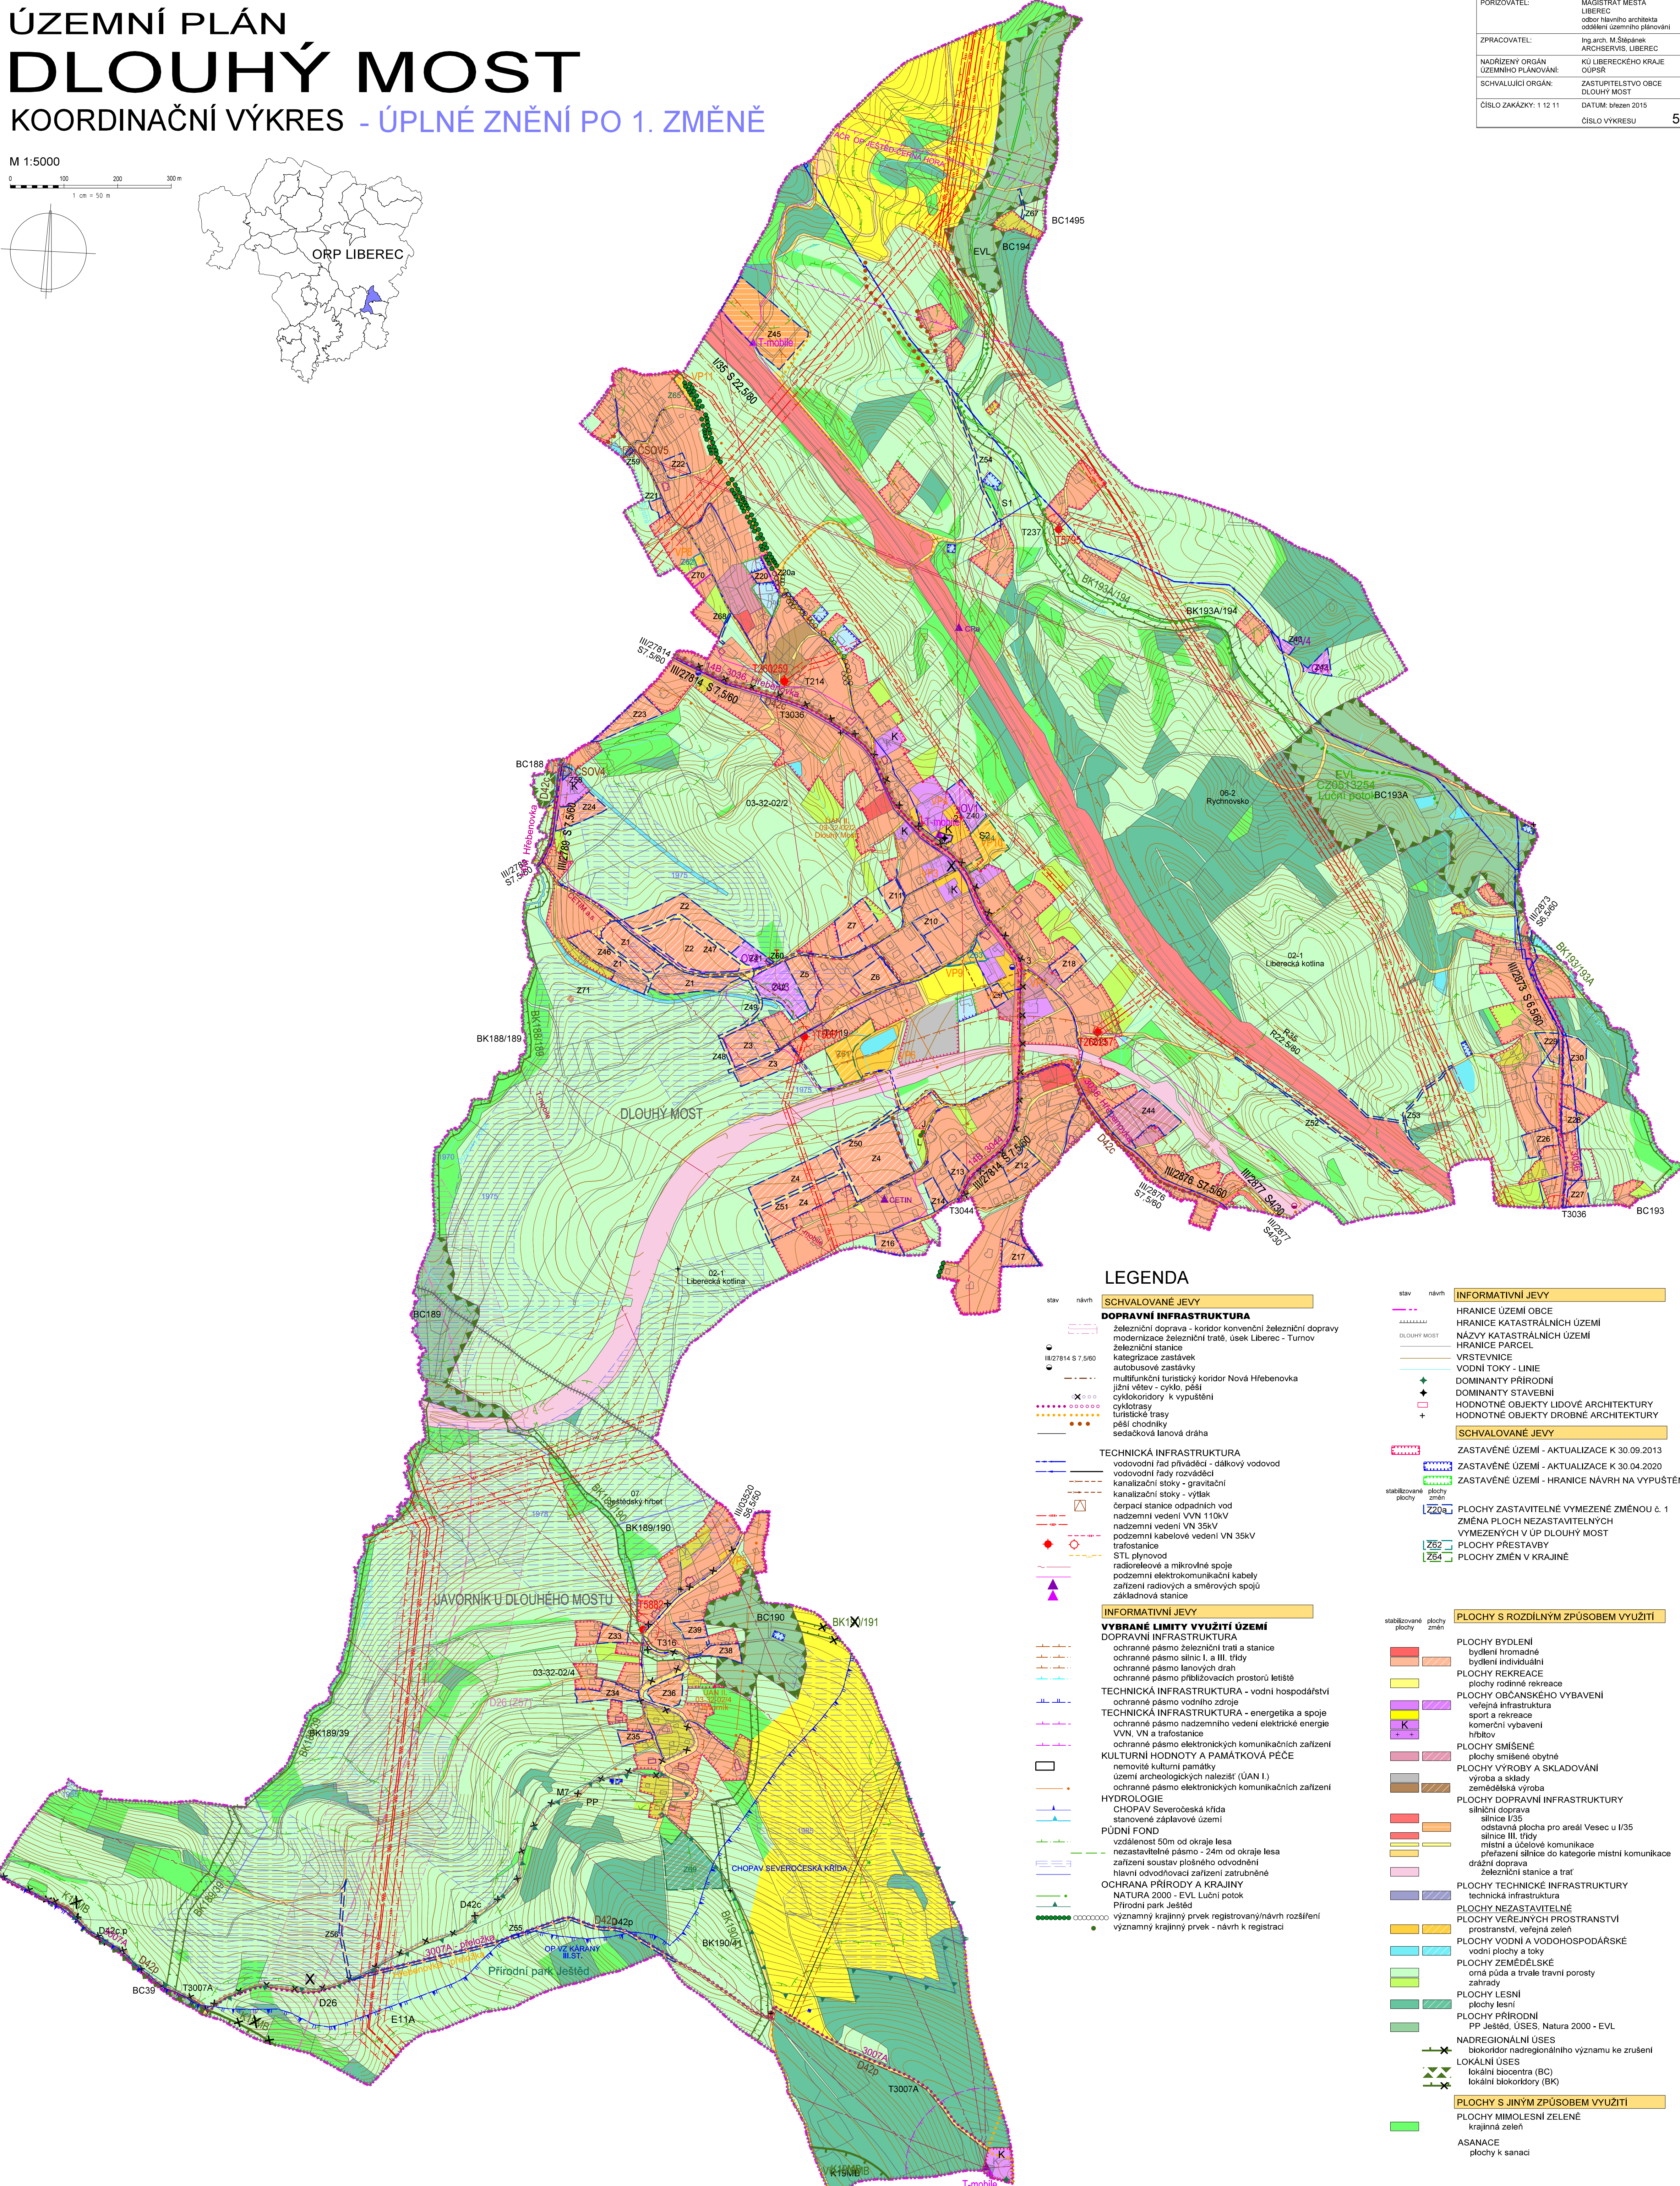
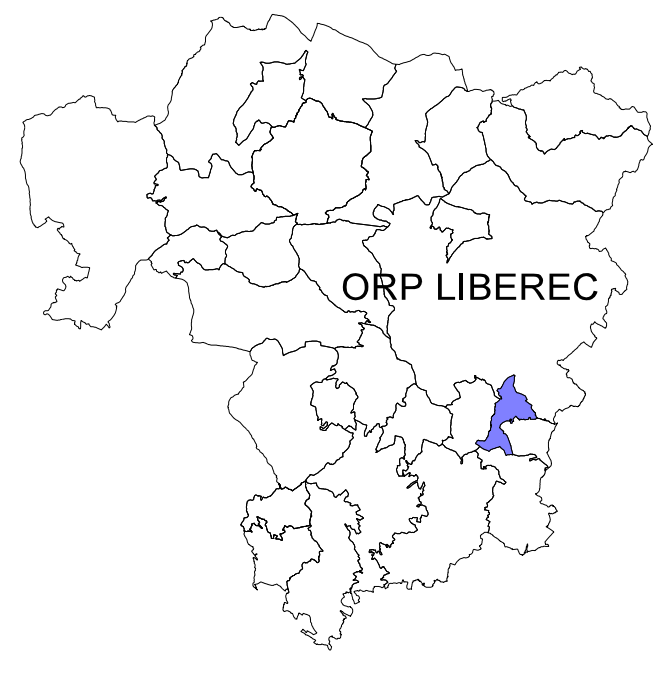


ÚZEMNÍ PLÁN DLOUHÝ MOST

KOORDINAČNÍ VÝKRES - ÚPLNÉ ZNĚNÍ PO 1. ZMĚNĚ

POŘIZOVATEL:	MAGISTRÁT MĚSTA LIBEREC odbor hlavního architekta oddělení Územního plánování
ZPRACOVATEL:	Ing.arch. M.Štěpánek ARCHISERVIS, LIBEREC
NADŘÍZENÝ ORGÁN:	KU LIBERECKÉHO KRAJE OÚPSŘ
SCHVALUJÍCÍ ORGÁN:	ZASTUPITELSTVO OBCE DLOUHÝ MOST
ČÍSLO ZAKÁZKY: 1 12 11	DATUM: březen 2015
	ČÍSLO VÝKRESU: 5

M 1:5000

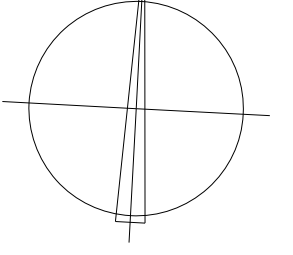

LEGENDA

- | | |
|--|--|
| <p>stav návrh</p> <p>SCHVALOVANÉ JEVY</p> <p>DOPRAVNÍ INFRASTRUKTURA</p> <ul style="list-style-type: none"> železniční doprava - koridor konvenční železniční dopravy modernizace železniční tratě, úsek Liberec - Turnov železniční stanice kategorizace zastávek autobusové zastávky multifunkční turistický koridor Nová Hřebenovka jižní větev - cyklo, pěší cyklokoridory k vypuštění cyklotrasy turistické trasy pěší chodníky seřadková lanová dráha <p>TECHNICKÁ INFRASTRUKTURA</p> <ul style="list-style-type: none"> vodovodní řad přívadecí - dálkový vodovod vodovodní řady rozváděcí kanalizační stoky - gravitační kanalizační stoky - výtlak čerpací stanice odpadních vod nadzemní vedení VVN 110kV nadzemní vedení VN 35kV podzemní kabelové vedení VN 35kV trafostanice STL plynovod radiotelefonní a mikrovlnné spoje podzemní elektrokomunikační kabely zařízení radiových a směrových spojů základnová stanice <p>INFORMATIVNÍ JEVY</p> <p>VYBRANÉ LIMITY VYUŽITÍ ÚZEMÍ</p> <p>DOPRAVNÍ INFRASTRUKTURA</p> <ul style="list-style-type: none"> ochranné pásmo železniční trati a stanice ochranné pásmo silnic I. a III. třídy ochranné pásmo lanových drah ochranné pásmo příslužkových prostorů letišť <p>TECHNICKÁ INFRASTRUKTURA - vodní hospodářství</p> <ul style="list-style-type: none"> ochranné pásmo vodního zdroje <p>TECHNICKÁ INFRASTRUKTURA - energetika a spoje</p> <ul style="list-style-type: none"> ochranné pásmo nadzemního vedení elektrické energie VVN, VN a trafostanice ochranné pásmo elektrických komunikačních zařízení <p>KULTURNÍ HODNOTY A PAMÁTKOVÁ PÉČE</p> <ul style="list-style-type: none"> namovité kulturní památky území archeologických nálezů (ÚAN I.) ochranné pásmo elektrických komunikačních zařízení <p>HYDROLOGIE</p> <ul style="list-style-type: none"> CHOPAV Severočeská křída stanovené záplavové území <p>PŮDNÍ FOND</p> <ul style="list-style-type: none"> vzdálenost 50m od okraje lesa nezastavitelné pásmo - 24m od okraje lesa zařízení soustav plošného odvodnění hlavní odvodňovací zařízení zatravněné <p>OCHRANA PŘÍRODY A KRAJINY</p> <ul style="list-style-type: none"> Přírodní park Jesčed významný krajinný prvek registrovaný/návrh rozšíření významný krajinný prvek - návrh k registraci | <p>stav návrh</p> <p>INFORMATIVNÍ JEVY</p> <ul style="list-style-type: none"> HRANICE ÚZEMÍ OBCE HRANICE KATASTRÁLNÍCH ÚZEMÍ NÁZVY KATASTRÁLNÍCH ÚZEMÍ HRANICE PARCEL VRSTEVNICE VODNÍ TOKY - LINIE DOMINANTY PŘÍRODNÍ DOMINANTY STAVEBNÍ HODNOTNÉ OBJEKTY LIDOVÉ ARCHITEKTURY HODNOTNÉ OBJEKTY DROBNÉ ARCHITEKTURY <p>SCHVALOVANÉ JEVY</p> <ul style="list-style-type: none"> ZASTAVĚNÉ ÚZEMÍ - AKTUALIZACE K 30.09.2013 ZASTAVĚNÉ ÚZEMÍ - AKTUALIZACE K 30.04.2020 ZASTAVĚNÉ ÚZEMÍ - HRANICE NÁVRH NA VYPUŠTĚNÍ <p>stabilizované plochy</p> <ul style="list-style-type: none"> PLOCHY ZASTAVITELNÉ VYMEZENÉ ZMĚNOU Č. 1 ZMĚNA PLOCH NEZASTAVITELNÝCH VYMEZENÝCH V ÚP DLOUHÝ MOST PLOCHY PŘESTAVBY PLOCHY ZMĚN V KRAJINĚ <p>stabilizované plochy</p> <p>PLOCHY S ROZDILNÝM ZPŮSOBEM VYUŽITÍ</p> <ul style="list-style-type: none"> PLOCHY BYDLENÍ bydlení hromadné bydlení individuální PLOCHY REKREACE plochy rodinné rekreace PLOCHY OBČANSKÉHO VYBAVENÍ veřejná infrastruktura sport a rekreace komerční vybavení hřbitov PLOCHY SMÍŠENÉ plochy smíšené obytné PLOCHY VÝROBY A SKLADOVÁNÍ výroba a sklady zemědělská výroba PLOCHY DOPRAVNÍ INFRASTRUKTURY silniční doprava odstavná plocha pro areál Vesec u I/35 silnice III. třídy místní a účelové komunikace pražezní silnice do kategorie místní komunikace dražní doprava železniční stanice a trat' PLOCHY TECHNICKÉ INFRASTRUKTURY technická infrastruktura PLOCHY NEZASTAVITELNÉ PLOCHY VEŘEJNÝCH PROSTRANSTVÍ prostranství, veřejná zeleň PLOCHY VODNÍ A VODOHOSPODÁŘSKÉ vodní plochy a toky PLOCHY ZEMĚDĚLSKÉ orná půda a trvale travní porosty zahrady PLOCHY LESNÍ plochy lesní PLOCHY PŘÍRODNÍ PP Jesčed, ÚSES, Natura 2000 - EVL NADREGIONÁLNÍ ÚSES biokoridor nadregionálního významu ke zrušení LOKÁLNÍ ÚSES lokální biocentra (BC) lokální biokoridory (BK) <p>PLOCHY S JINÝM ZPŮSOBEM VYUŽITÍ</p> <ul style="list-style-type: none"> PLOCHY MIMOLESNÍ ZELENĚ krajinná zeleň ASANACE plochy k sanaci |
|--|--|