
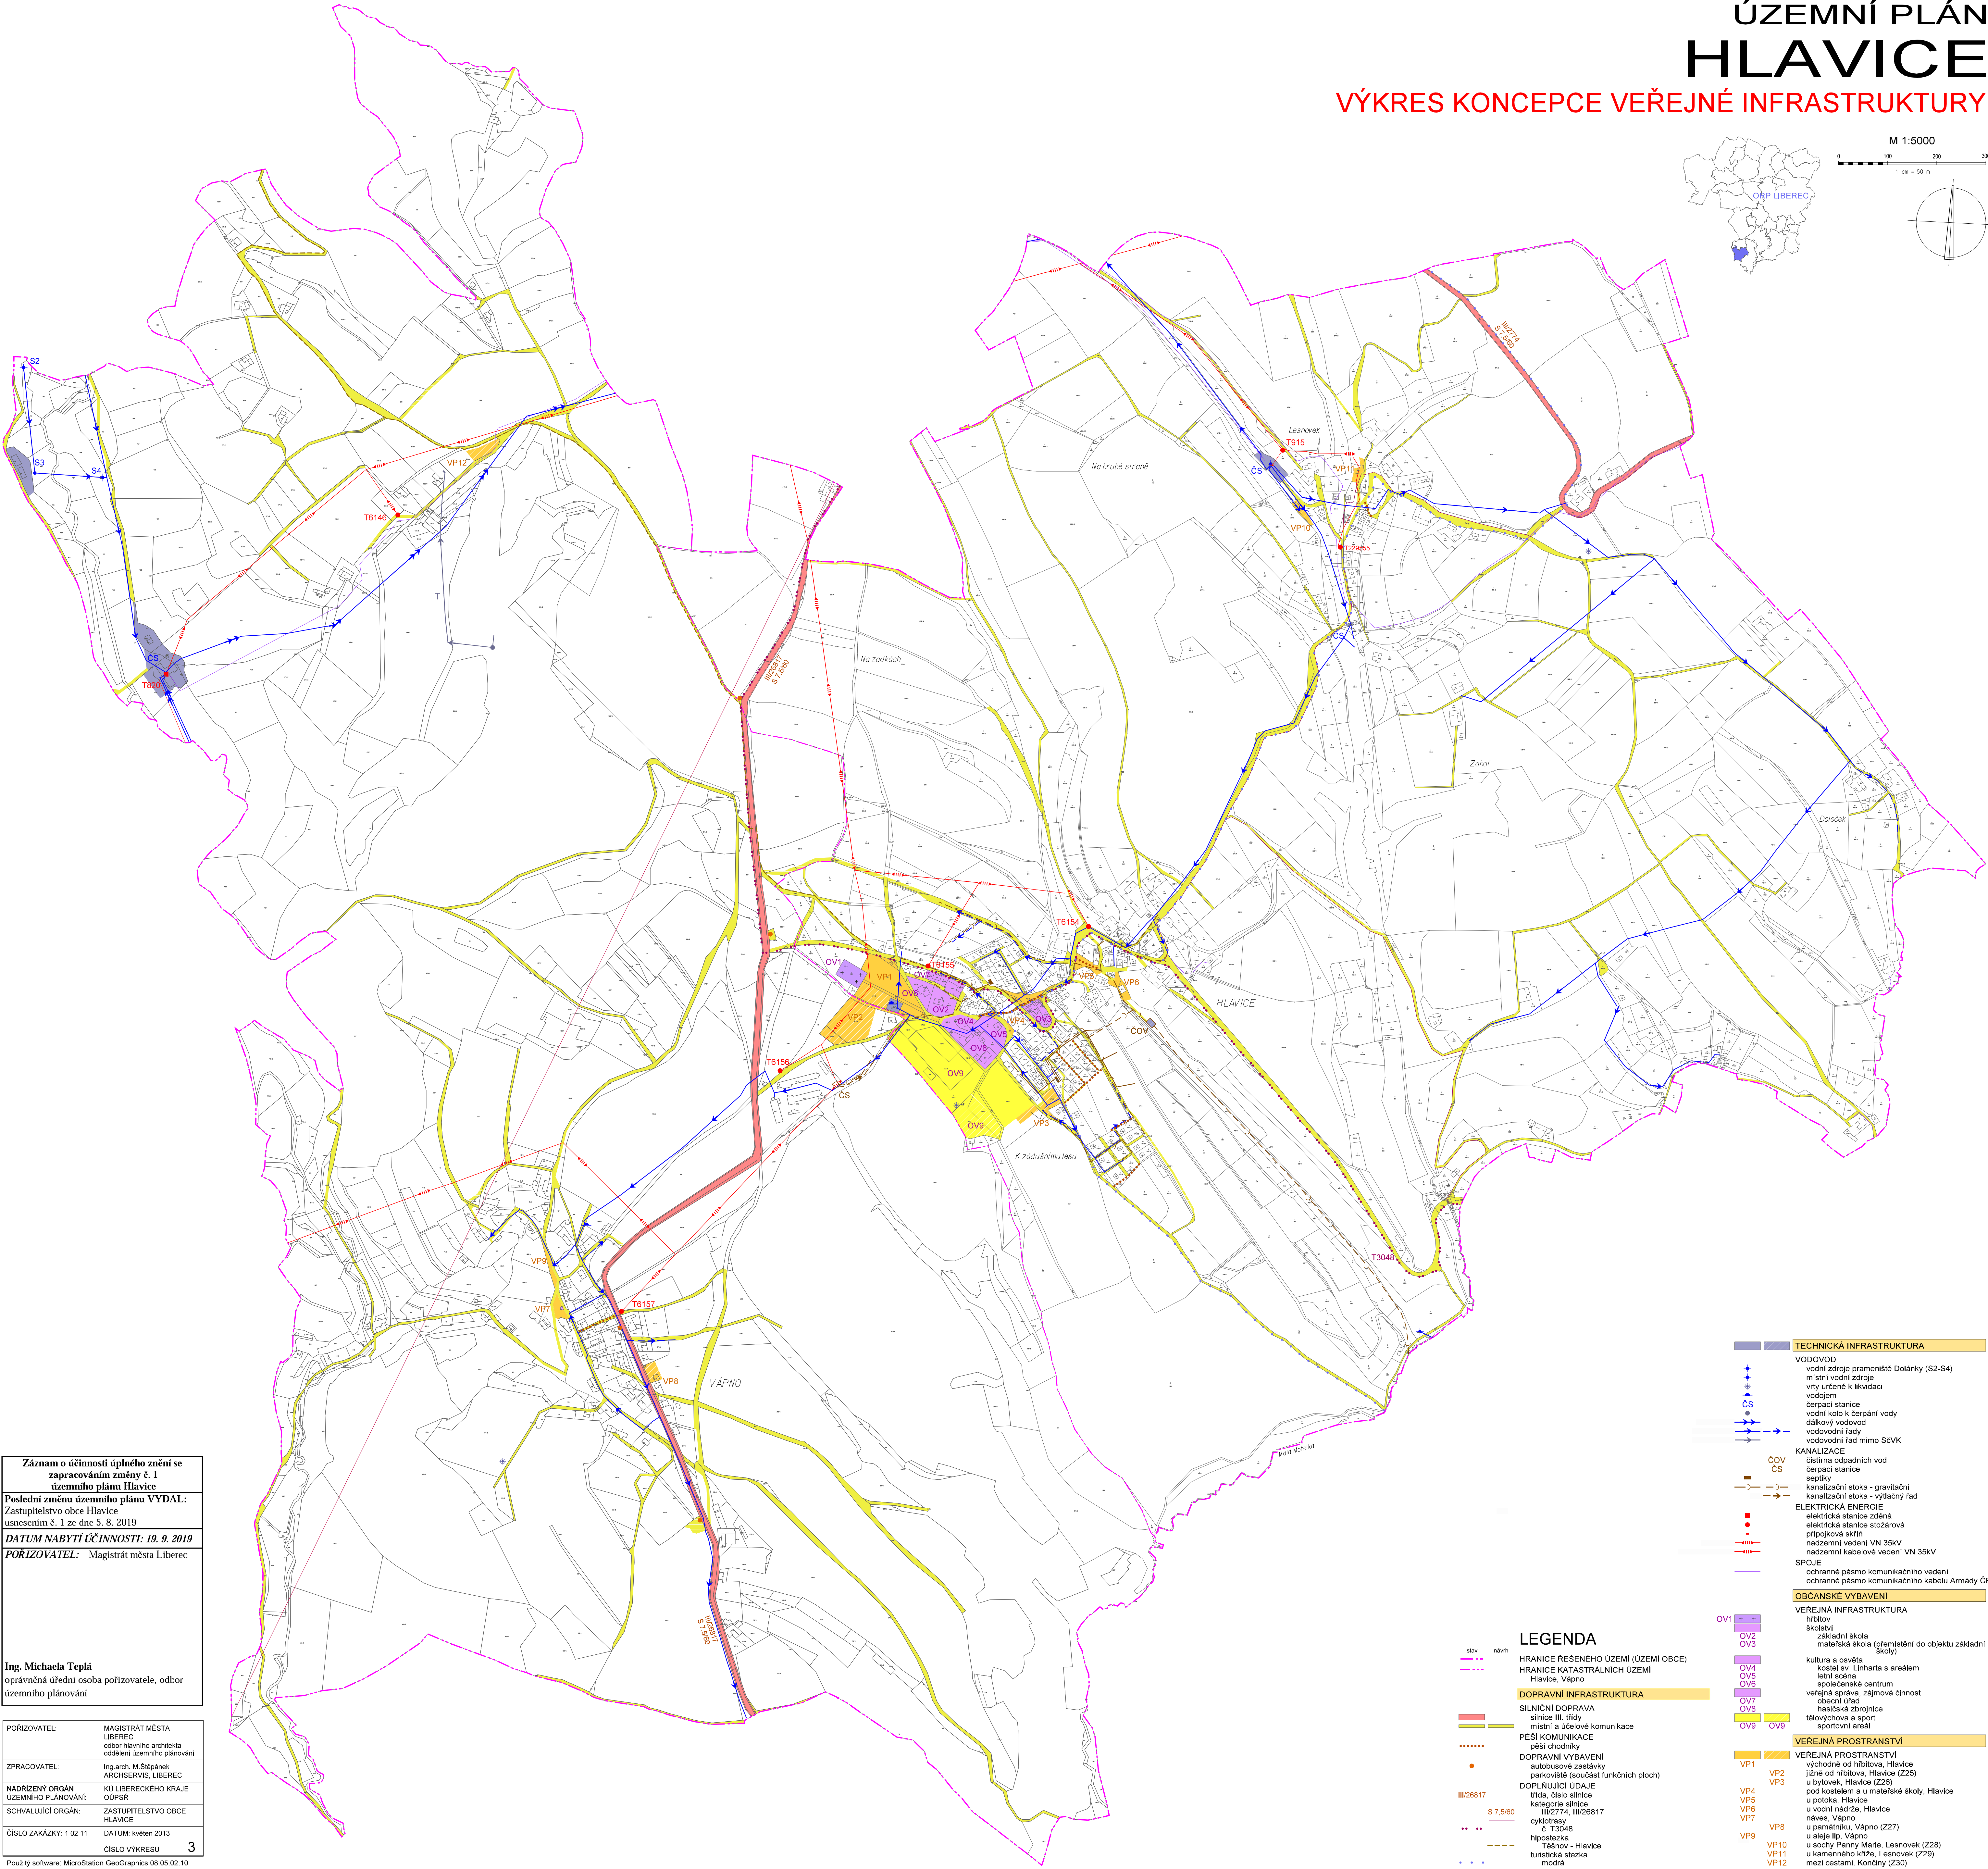


ÚZEMNÍ PLÁN HLAVICE

VÝKRES KONCEPCE VEŘEJNÉ INFRASTRUKTURY

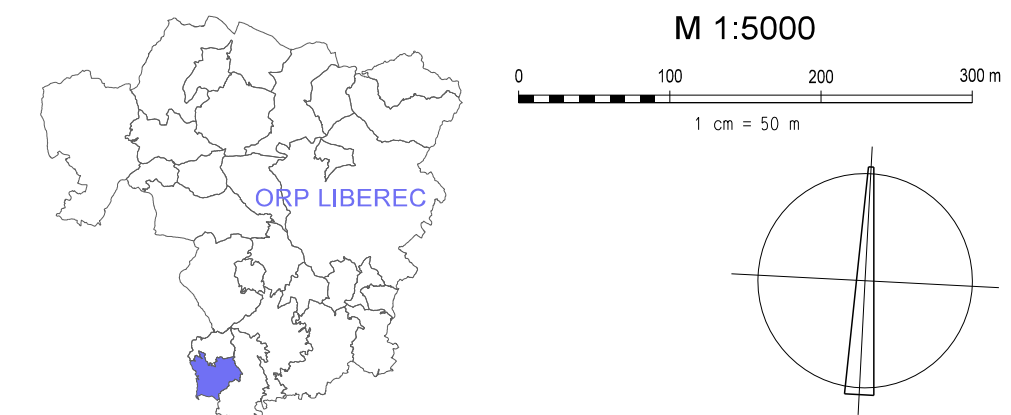

Záznam o účinnosti úplného znění se zpracováním změny č. 1 územního plánu Hlavice

Poslední změnu územního plánu VYDAL: Zastupitelstvo obce Hlavice usnesením č. 1 ze dne 5. 8. 2019

DATUM NABYTÍ ÚČINNOSTI: 19. 9. 2019

PORIZOVATEL: Magistrát města Liberec

Ing. Michaela Teplá
oprávněná úřední osoba pořizovatele, odbor územního plánování

PORIZOVATEL: MAGISTRÁT MĚSTA LIBEREC
odbor návrhového architektura oddělení územního plánování

ZPRACOVATEL: Ing. arch. M. Štěpánek ARCHSERVIS, LIBEREC

NADŘÍZENÝ ORGÁN ÚZEMNÍHO PLÁNOVÁNÍ: KU LIBERECKÉHO KRAJE OÚPSŘ

SCHVALUJÍCÍ ORGÁN: ZASTUPITELSTVO OBCE HLAVICE

ČÍSLO ZAKÁZKY: 1 02 11 DATUM: květen 2013

ČÍSLO VÝKRESU: 3

Použitý software: MicroStation GeoGraphics 08 05 02 10

- TECHNICKÁ INFRASTRUKTURA**
- VODOVOD**
- vodní zdroje pramenisté Dotány (S2-S4)
 - místní vodní zdroje
 - vrty určené k likvidaci
 - vodjím
 - čerpací stanice
 - vodní kolo k čerpání vody
 - dálkový vodovod
 - vodovodní řady
 - vodovodní řad mimo SčVK
- KANALIZACE**
- čistiřna odpadních vod
 - čerpací stanice
 - sepřily
 - kanalizační stoka - gravitační
 - kanalizační stoka - výtlačný řad
- ELEKTRICKÁ ENERGIE**
- elektrická stanice zřetě
 - elektrická stanice stožárová
 - přípojková skříň
 - nadzemní vedení VN 35kV
 - nadzemní kabelové vedení VN 35kV
- SPOJE**
- ochranné pásmo komunikačního vedení
 - ochranné pásmo komunikačního kabelu Armády ČR
- OBČANSKÉ VYBAVENÍ**
- VEŘEJNÁ INFRASTRUKTURA**
- OV1
 - OV2
 - OV3
 - OV4
 - OV5
 - OV6
 - OV7
 - OV8
 - OV9
 - OV6
- VEŘEJNÁ PROSTRANSTVÍ**
- VP1
 - VP2
 - VP3
 - VP4
 - VP5
 - VP6
 - VP7
 - VP8
 - VP9
 - VP10
 - VP11
 - VP12

- LEGENDA**
- stav
návrh
- HRANICE ŘEŠENÉHO ÚZEMÍ (ÚZEMÍ OBCE)
HRANICE KATASTRÁLNÍCH ÚZEMÍ
Hlavice, Vápno
- DOPRAVNÍ INFRASTRUKTURA**
- SILNIČNÍ DOPRAVA**
- silnice III. třídy
 - místní a účelové komunikace
- PĚŠÍ KOMUNIKACE**
- pěší chodníky
- DOPRAVNÍ VYBAVENÍ**
- autobusové zastávky
 - parkoviště (součást funkčních ploch)
- DOPLNJÍCÍ ÚDAJE**
- třída, číslo silnice
 - III/2774, III/28817
 - okružní
 - č. T3048
 - hipostežka
 - Tášov - Hlavice
 - turistická stezka
 - modrá