INFORMATIVNÍ JEVY

STAV	NÁVRH	ÚZEMNÍ REZERVY	
			HRANICE ŘEŠENÉHO ÚZEMÍ – HRANICE OBCE
			HRANICE POZEMKOVÝCH PARCEL
			VNITŘNÍ KRESBA POZEMKOVÝCH PARCEL
			VRSTEVNICE HLAVNÍ
			VRSTEVNICE VEDLEJŠÍ
			VODNÍ TOKY - LINIE

SCHVALOVANÉ JEVY

STAV	NÁVRH	ÚZEMNÍ REZERVY	
			ZASTAVĚNÉ ÚZEMÍ AKTUALIZOVANÉ K 31.3.2022
	Z1		PLOCHY ZASTAVITELNÉ - HRANICE, OZNAČENÍ
	N1		PLOCHY ZMĚN V KRAJINĚ - HRANICE, OZNAČENÍ
		R1	PLOCHY ÚZEMNÍCH REZERV - HRANICE, OZNAČENÍ
		R2	KORIDORY ÚZEMNÍCH REZERV - OZNAČENÍ

STAV	PLOCHY ZMĚN	ÚZEMNÍ REZERVY	
			PLOCHY S ROZDÍLNÝM ZPŮSOBEM VYUŽITÍ
			PLOCHY VODNÍ A VODOHOSPODÁŘSKÉ
			TECHNICKÁ INFRASTRUKTURA – VODNÍ HOSPODÁŘSTVÍ
			VODOVODNÍ ŘADY PŘIVÁDĚCÍ
			VODOVODNÍ ŘADY ROZVÁDĚCÍ
TBJ-2			VODNÍ ZDROJE
VDJ			VODOJEMY
ČS			ČERPACÍ STANICE
			KANALIZAČNÍ ŘADY
			ČOV
			TECHNICKÁ INFRASTRUKTURA – ENERGETIKA, INFORMAČNÍ SYSTÉMY
			NADZEMNÍ ELEKTRICKÁ VEDENÍ VVN 110 kV
			NADZEMNÍ ELEKTRICKÁ VEDENÍ VN 35 kV
			NADZEMNÍ ELEKTRICKÁ VEDENÍ VN 35 kV - TRASA KE ZRUŠENÍ
T1	TN2		TRAFOSTANICE
			ELEKTRONICKÁ KOMUNIKAČNÍ VEDENÍ
			TRASY RADIORELEOVÝCH A MIKROVLNNÝCH SPOJŮ

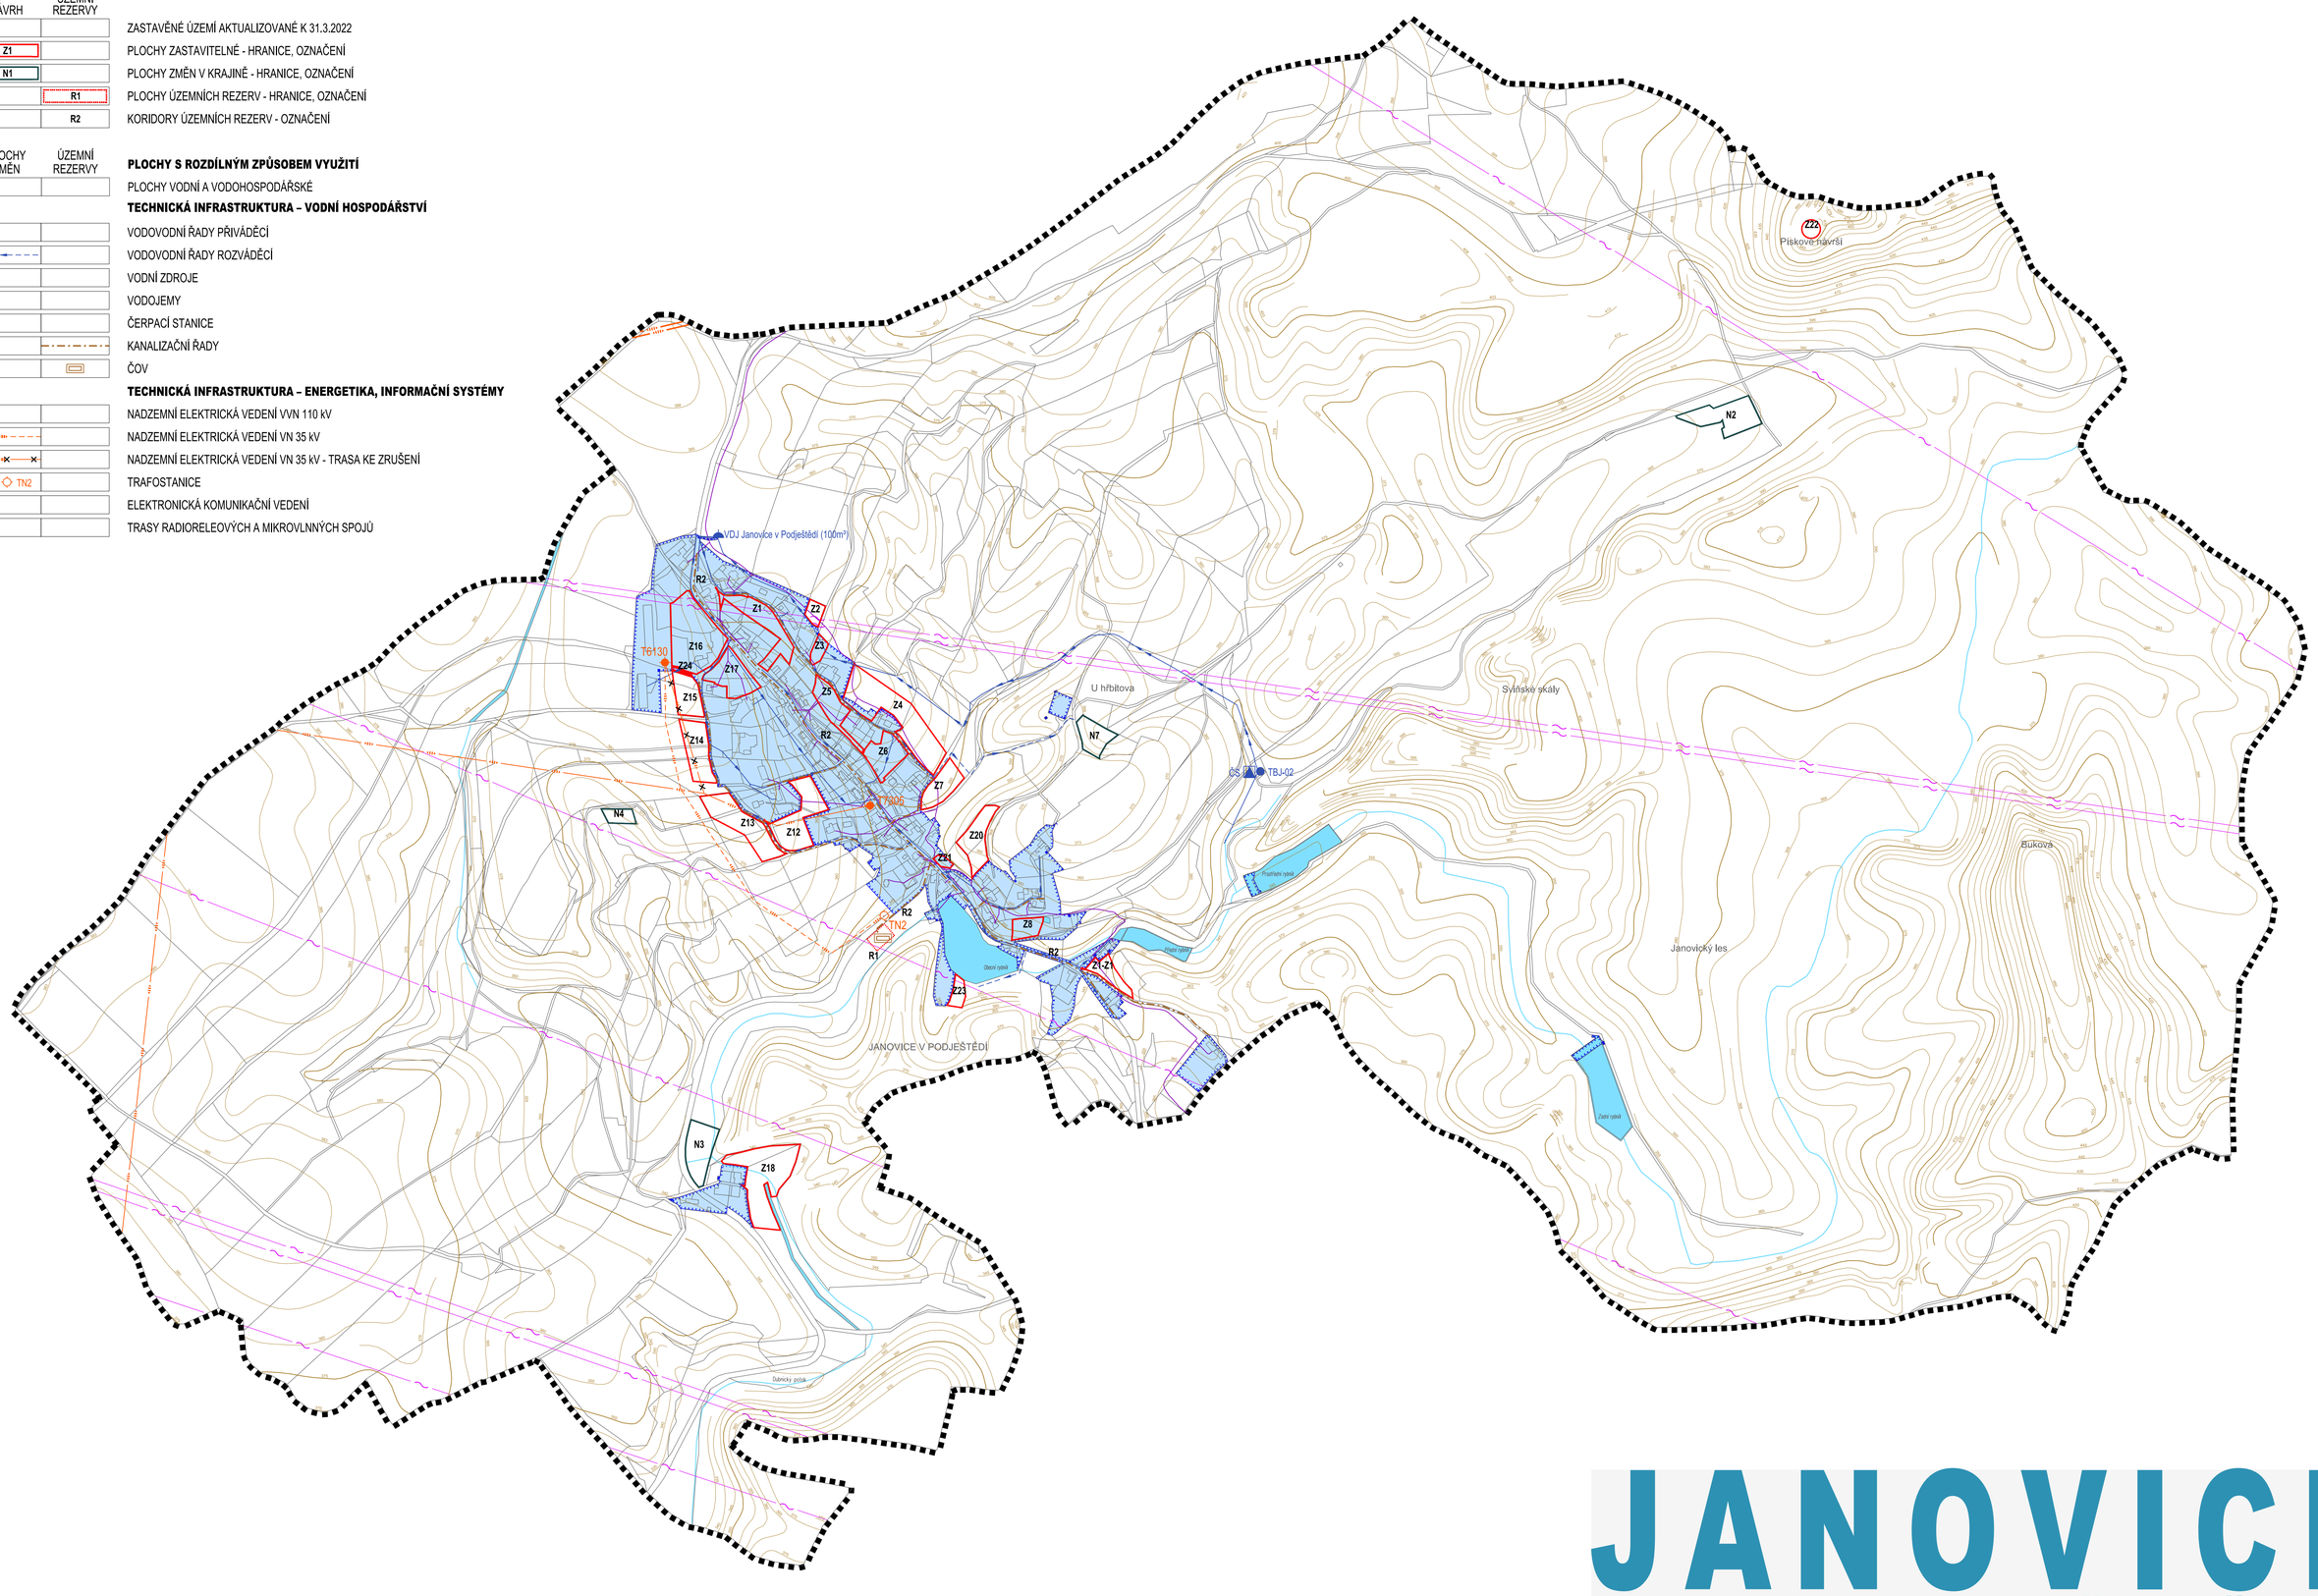

JANOVICE V PODJEŠTĚDÍ

NÁZEV DÍLA

ÚZEMNÍ PLÁN ÚPLNÉ ZNĚNÍ PO ZMĚNĚ Č.1

VÝKRES

VÝKRES KONCEPCE TECHNICKÉ INFRASTRUKTURY

Záznam o účinnosti úplného znění územního plánu Janovice v Podještědí po změně č. 1

změnu č. 1 územního plánu Janovice v Podještědí vydal:

Zastupitelstvo obce Janovice v Podještědí usnesením č. 2/2023 dne 2. 6. 2023

DATUM NABYTÍ ÚČINNOSTI ZMĚNY č. 1 územního plánu Janovice v Podještědí:

24. 6. 2023

POŘIZOVATEL: Magistrát města Liberec

Radim Stanka

Digitální podpis: 24.07.2023 10:02

Radim Stanka
oprávněná úřední osoba pořizovatele
Odbor územního plánování

ČÍSLO VÝKRESU: 3

Č.ZAKÁZKY ZHOTOVITELE: 001/2022
OBJEDNATELE: 000/0000
DATUM: 05/2023
MĚŘÍTKO: 1:5000

ZHOTOVITEL: SAUL – SDRUŽENÍ ARCHITEKTŮ URBANISTŮ LIBEREC

OBJEDNATEL: OBEC JANOVICE V P., JANOVICE V P. 90, 463 53 KŘIŽANY

VEDOUCÍ PROJEKTANT: ING.ARCH.J.PLASIL
PROJEKTANTI: ING.O.LUBOJACKÝ, ING.ARCH.Z.BIČÍK, ING.J.HROMEK, ING.J.KOBRLE, L.SLAVÍK, ING.L.KŘENEK

SEVERKA