INFORMATIVNÍ JEVY

STAV	NÁVRH	ÚZEMNÍ REZERVY	
			HRANICE ŘEŠENÉHO ÚZEMÍ – HRANICE OBCE
			HRANICE POZEMKOVÝCH PARCEL
			VNITŘNÍ KRESBA POZEMKOVÝCH PARCEL
U hřbitova			MÍSTNÍ A POMÍSTNÍ NÁZVOSLOVÍ
			VRSTEVNICE HLAVNÍ
			VRSTEVNICE VEDLEJŠÍ
			VODNÍ TOKY - LINIE

SCHVALOVANÉ JEVY

STAV	NÁVRH	ÚZEMNÍ REZERVY	
			ZASTAVĚNÉ ÚZEMÍ AKTUALIZOVANÉ K 31.3.2022
SOa			PLOCHY ZASTAVĚNÉ - HRANICE, KÓD VYUŽITELNOSTI ÚZEMÍ
	Z1 SOa		PLOCHY ZASTAVITELNÉ - HRANICE, OZNAČENÍ - KÓD VYUŽITELNOSTI ÚZEMÍ
	N2 PL		PLOCHY ZMĚN V KRAJINĚ - HRANICE, OZNAČENÍ - KÓD VYUŽITELNOSTI ÚZEMÍ
		R1 TI	PLOCHY ÚZEMNÍCH REZERV - HRANICE, OZNAČENÍ - KÓD VYUŽITELNOSTI ÚZEMÍ
		R2	KORIDORY ÚZEMNÍCH REZERV - OSA, OZNAČENÍ

STAV	PLOCHY ZMĚN	ÚZEMNÍ REZERVY	
			PLOCHY S ROZDÍLNÝM ZPŮSOBEM VYUŽITÍ
			PLOCHY BYDLENÍ ČISTÉHO (BC)
			PLOCHY SMÍŠENÉ OBYTNÉ (SO)
			PLOCHY OBČANSKÉHO VYBAVENÍ - VEŘEJNÁ INFRASTRUKTURA (OV)
			PLOCHY OBČANSKÉHO VYBAVENÍ – SPORT A TĚLOVÝCHOVA (OS)
			PLOCHY OBČANSKÉHO VYBAVENÍ – HŘBITOVY (OH)
			PLOCHY VEŘEJNÝCH PROSTRANSTVÍ – KOMUNIKACE (PK)
			PLOCHY DOPRAVNÍ INFRASTRUKTURY – SILNIČNÍ (DS)
			PLOCHY DOPRAVNÍ INFRASTRUKTURY – VYBAVENÍ (DV)
			PLOCHY TECHNICKÉ INFRASTRUKTURY (TI)
			PLOCHY VÝROBY A SKLADOVÁNÍ – ZEMĚDĚLSKÉ (VZ)
			PLOCHY VÝROBNĚ KOMERČNÍ (VK)
			PLOCHY VEŘEJNÝCH PROSTRANSTVÍ – ZELEŇ (PZ)
			PLOCHY VODNÍ A VODOHOSPODÁŘSKÉ (VO)
			PLOCHY ZEMĚDĚLSKÉ (ZP)
			PLOCHY LESNÍ (LP)
			PLOCHY PŘÍRODNÍ - LESNÍ (PL)
			PLOCHY PŘÍRODNÍ - NELESNÍ (PN)
			PLOCHY SMÍŠENÉ NEZASTAVĚNÉHO ÚZEMÍ (NS)
			PLOCHY SPECIFICKÉ (NX)

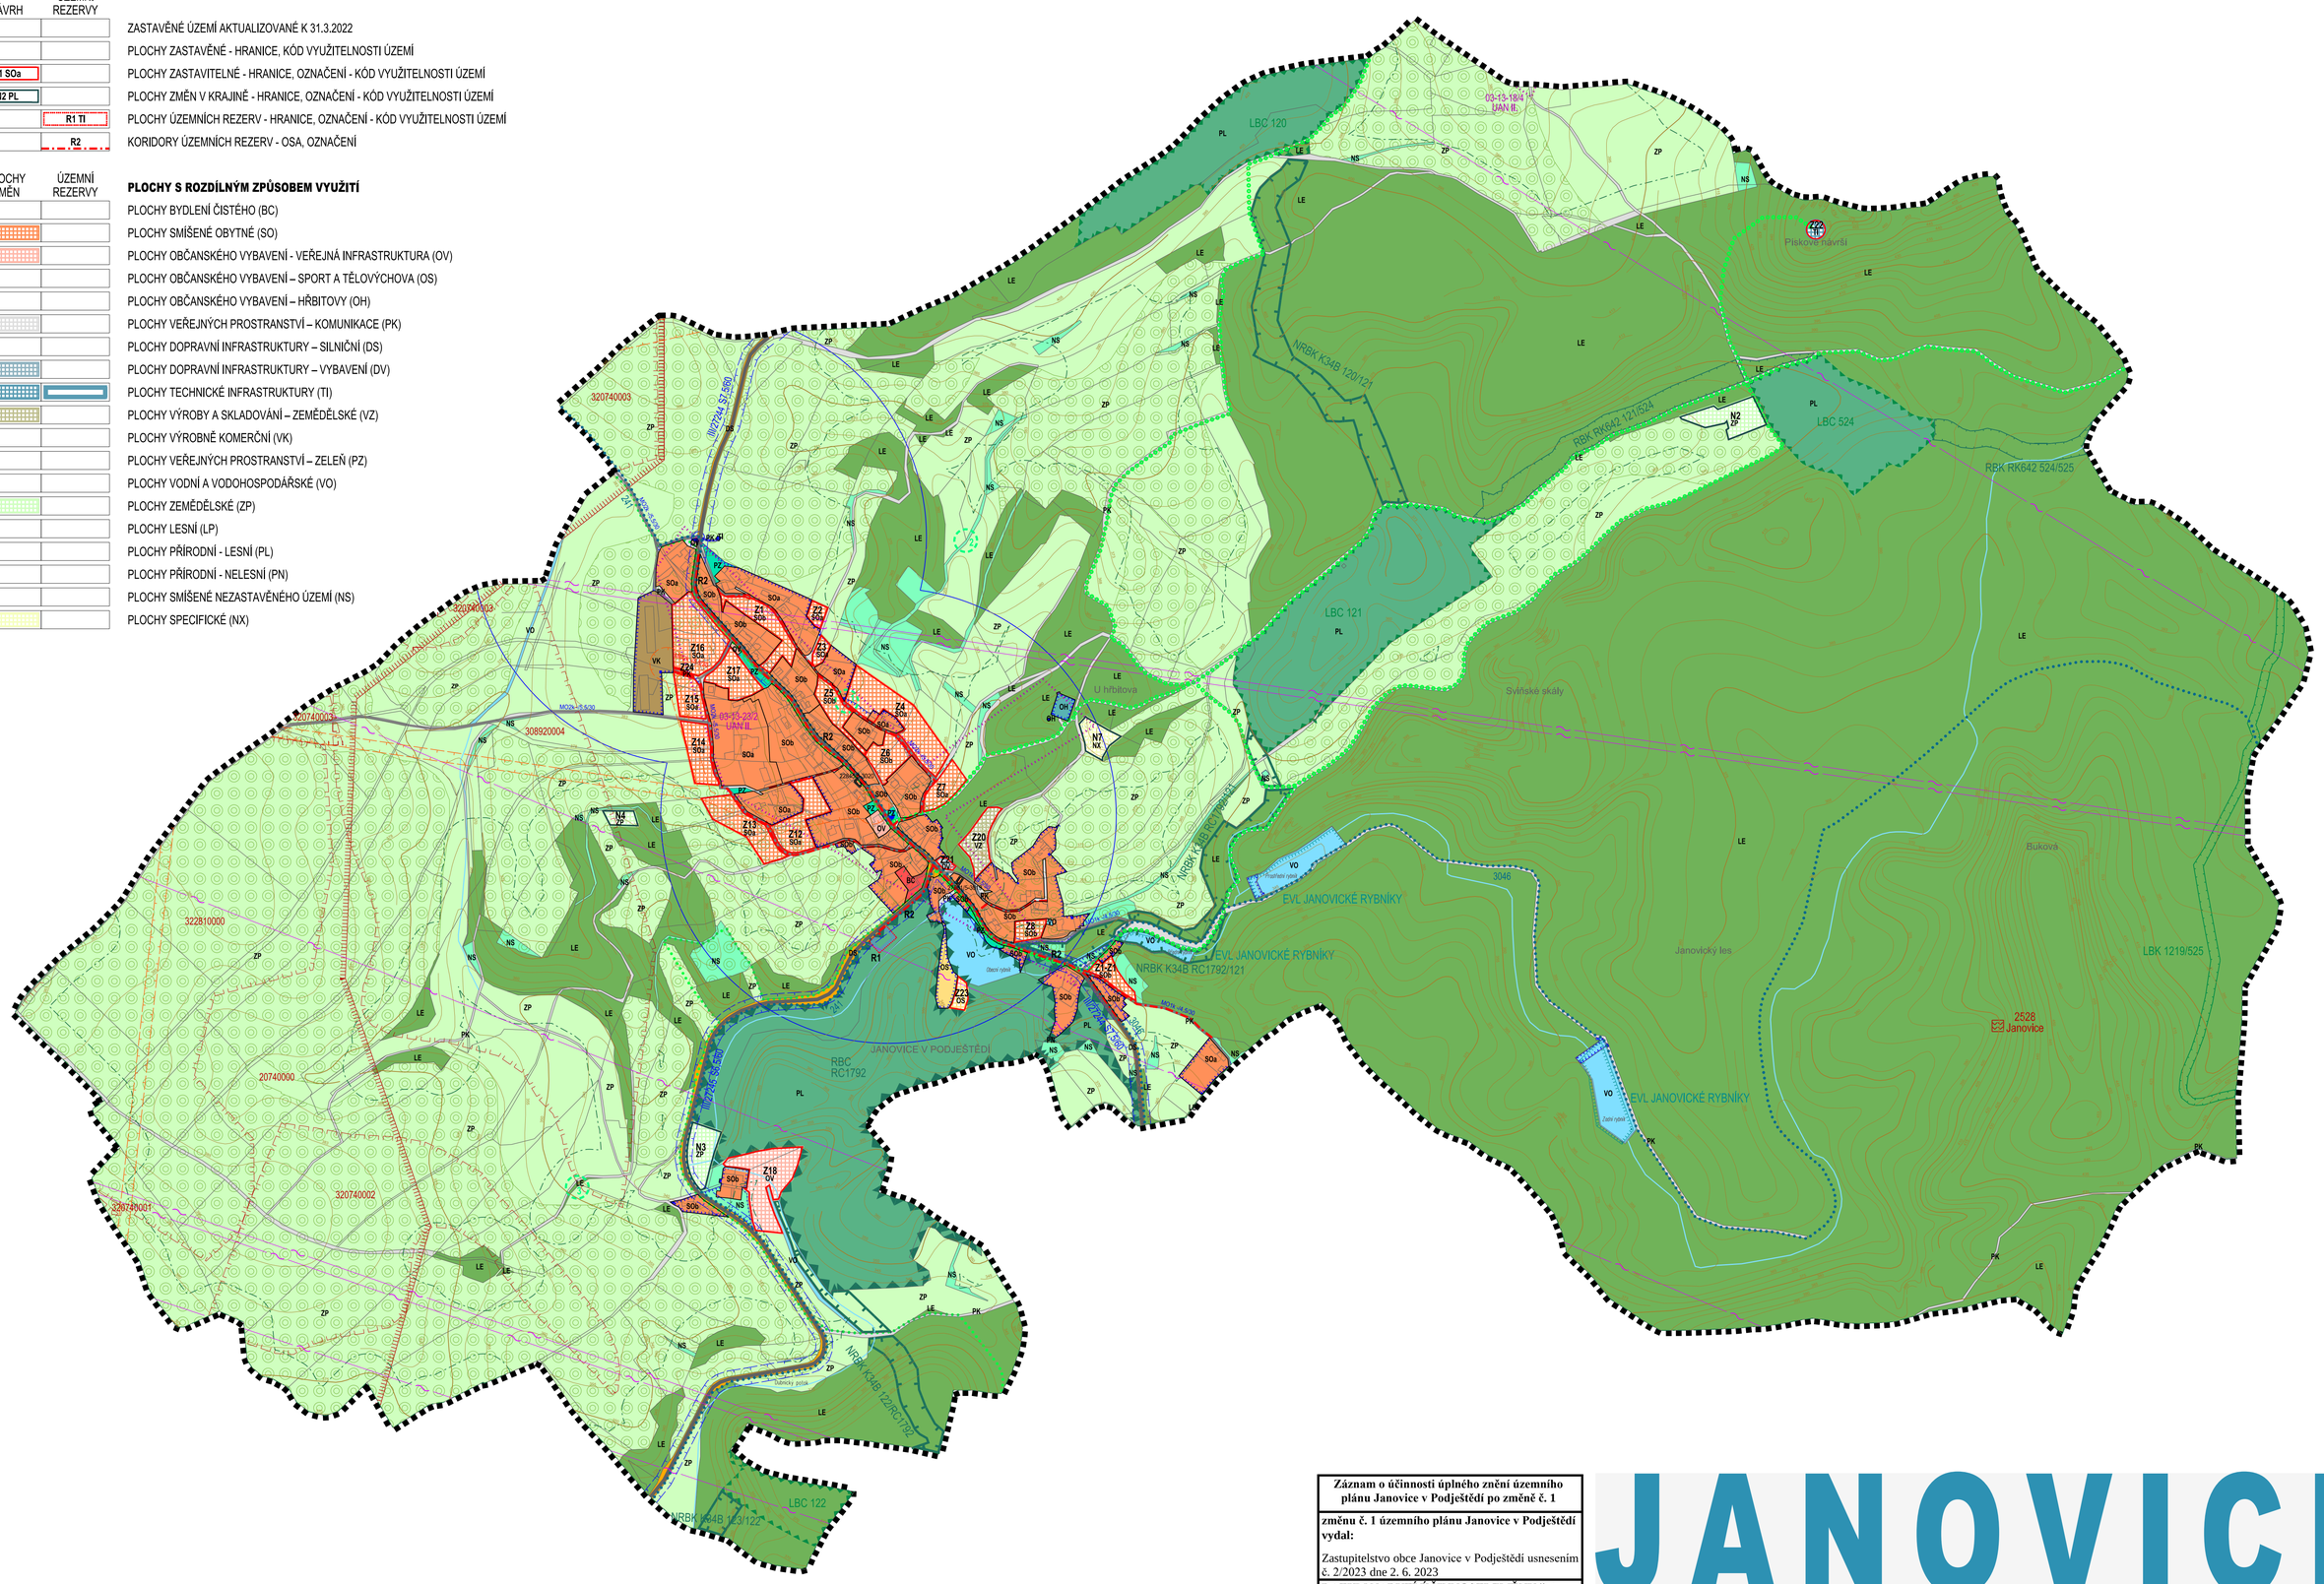

Záznam o účinnosti úplného znění územního plánu Janovice v Podještědí po změně č. 1
změnu č. 1 územního plánu Janovice v Podještědí vydal: Zastupitelstvo obce Janovice v Podještědí usnesením č. 2/2023 dne 2. 6. 2023
DATUM NABYTÍ ÚČINNOSTI ZMĚNY č. 1 územního plánu Janovice v Podještědí: **24. 6. 2023**
POŘIZOVATEL: Magistrát města Liberec

Radim Stanka
Digitální podpis: 24.07.2023 10:07

Radim Stanka
oprávněná úřední osoba pořizovatele
Odbor územního plánování

JANOVICE V PODJEŠTĚDÍ

NÁZEV DÍLA

ÚZEMNÍ PLÁN - ODŮVODNĚNÍ ÚPLNÉ ZNĚNÍ PO ZMĚNĚ Č.1

VÝKRES

KOORDINAČNÍ VÝKRES

SCHVALOVANÉ JEVY

STAV	NÁVRH	ÚZEMNÍ REZERVY	
			DOPRAVA
III/27244 S7,5/60			OSA, OZNAČENÍ A KATEGORIZACE SILNIC
MO2k -/5,5/30	MO2k -/5,5/30		OSA, TYP PŘÍČNÉHO USPOŘÁDÁNÍ MÍSTNÍCH KOMUNIKACÍ
	P		DRUH DOPRAVNÍHO VYBAVENÍ - PARKOVIŠTĚ
			AUTOBUSOVÁ DOPRAVA - ZASTÁVKA, DOCHÁZKOVÁ VZDÁLENOST
241			CYKLOTRASA
			TURISTICKÁ TRASA
			OCHRANA PŘÍRODY A KRAJINY
			ÚSES – NADREGIONÁLNÍ BIOKORIDOR
			ÚSES – REGIONÁLNÍ BIOKORIDOR
			ÚSES – REGIONÁLNÍ BIOCENTRUM
			ÚSES – MÍSTNÍ BIOCENTRUM
			ÚSES – MÍSTNÍ BIOKORIDOR
			PRVEK VKP VHODNÝ K REGISTRACI

VYBRANÉ LIMITY VYUŽITÍ ÚZEMÍ

STAV	NÁVRH	ÚZEMNÍ REZERVY	
			VZDÁLENOST 50 M OD OKRAJE LESA
			ZEMĚDĚLSKÉ POZEMKY I. A II. TŘÍDY OCHRANY ZPF
			EVROPSKY VÝZNAMNÁ LOKALITA
			OCHRANNÉ PÁSMO SILNIC
			OCHRANNÉ PÁSMO VODNÍCH ZDROJŮ I. STUPNĚ
			OCHRANNÉ PÁSMO ELEKTRICKÝCH VEDENÍ VVN 110 KV, VN 35 KV A TRAFOSTANIC
			TRASY RADIORELEOVÝCH A MIKROVLNNÝCH SPOJŮ
5-3020			NEMOVITÉ KULTURNÍ PAMÁTKY
03-13-23/2			ÚZEMÍ S ARCHEOLOGICKÝMI NÁLEZY
			CHRÁNĚNÁ LOŽISKOVÁ ÚZEMÍ
32810000			VÝHRADNÍ LOŽISKA NEROSTNÝCH SUROVIN
			PODDOLOVANÁ ÚZEMÍ

CELÉ SPRÁVNÍ ÚZEMÍ JE ZÁJMOVÝM ÚZEMÍM MO ČR Z HLEDISKA POVOLOVÁNÍ VYJMENOVANÝCH DRUHŮ STAVEB

ČÍSLO VÝKRESU	Č.ZAKÁZKY ZHOTOVITELE	ZHOTOVITEL	VEDOUCÍ PROJEKTANT	SEVERKA
5	001/2022 OBJEDNATELE 000/0000 DATUM 05/2023 MĚŘÍTKO 1:5000	SAUL SDRUŽENÍ ARCHITEKTŮ URBANISTŮ LIBEREC OBJEDNATEL OBEC JANOVICE V P. JANOVICE V P. 90 463 53 KŘIŽANY	ING.ARCH.J.PLASIL PROJEKTANTI ING.O.LUBOJACKÝ ING.ARCH.Z.BIČÍK ING.J.HROMEK ING.J.KOBRLE L. SLAVÍK ING.L.KRENEK	