

SCHVALOVANÉ JEVI

STAV	NÁVRH	ÚZEMNÍ REZERVY

ZASTAVĚNÉ ÚZEMÍ VYMEZENÉ K 30.4.2009


PLOCHY ZASTAVITELNÉ - HRANICE, OZNAČENÍ
PLOCHY NEZASTAVITELNÉ - HRANICE, OZNAČENÍ
PLOCHY ÚZEMNÍCH REZERV - HRANICE, OZNAČENÍ
KORIDORY ÚZEMNÍCH REZERV - OSA, OZNAČENÍ

PLOCHY S ROZDÍLNÝM ZPŮSOBEM VYUŽITÍ - ZASTAVITELNÉ
 PLOCHY BYDLENÍ ČISTÉHO (BČ)
 PLOCHY SMÍŠENÉ OBYTNÉ (SO)
 PLOCHY OBČANSKÉHO VYBAVENÍ - VEŘEJNÁ INFRASTRUKTURA (OV)
 PLOCHY OBČANSKÉHO VYBAVENÍ - SPORT A TĚLOVÝCHOVA (OS)
 PLOCHY OBČANSKÉHO VYBAVENÍ - HRBITOVY (OH)
 PLOCHY VEŘEJNÝCH PROSTRANSTVÍ - KOMUNIKACE (PK)
 PLOCHY DOPRAVNÍ INFRASTRUKTURY - SILNICE III. TŘÍDY (DS)
 PLOCHY DOPRAVNÍ INFRASTRUKTURY - VYBAVENÍ (DV)
 PLOCHY TECHNICKÉ INFRASTRUKTURY (TI)
 PLOCHY VÝROBY A SKLADOVÁNÍ - ZEMĚDĚLSKÉ (VZ)
 PLOCHY VÝROBNĚ KOMERČNÍ (VK)

PLOCHY S ROZDÍLNÝM ZPŮSOBEM VYUŽITÍ - NEZASTAVITELNÉ
 PLOCHY VEŘEJNÝCH PROSTRANSTVÍ - ZELENÍ (PZ)
 PLOCHY VODNÍ A VODOHOSPODÁŘSKÉ (VO)
 PLOCHY ZEMĚDĚLSKÉ - ORNÁ PŮDA, TRVALE TRAVNÍ POROSTY (ZP)
 PLOCHY LESNÍ (LP)
 PLOCHY PŘÍRODNÍ - LESNÍ (PL)
 PLOCHY PŘÍRODNÍ - NELESNÍ (PN)
 PLOCHY SMÍŠENÉ NEZASTAVĚNÉHO ÚZEMÍ (NS)
 PLOCHY SPECIFICKÉ NEZASTAVĚNÉHO ÚZEMÍ (NX)

DOPRAVA
 CYKLOTRASA
 TURISTICKÁ TRASA
 AUTOBUSOVÁ DOPRAVA - ZASTÁVKA, DOCHÁZKOVÁ VZDÁLENOST
 OZNAČENÍ A KATEGORIZACE SILNIC
 CHARAKTERISTIKA PŘÍČNÉHO USPOŘÁDÁNÍ MÍSTNÍCH KOMUNIKACÍ
 DRUH DOPRAVNÍHO VYBAVENÍ

OCHRANA PŘÍRODY A KRAJINY
 MÍSTA KRAJINNÉHO RÁZU

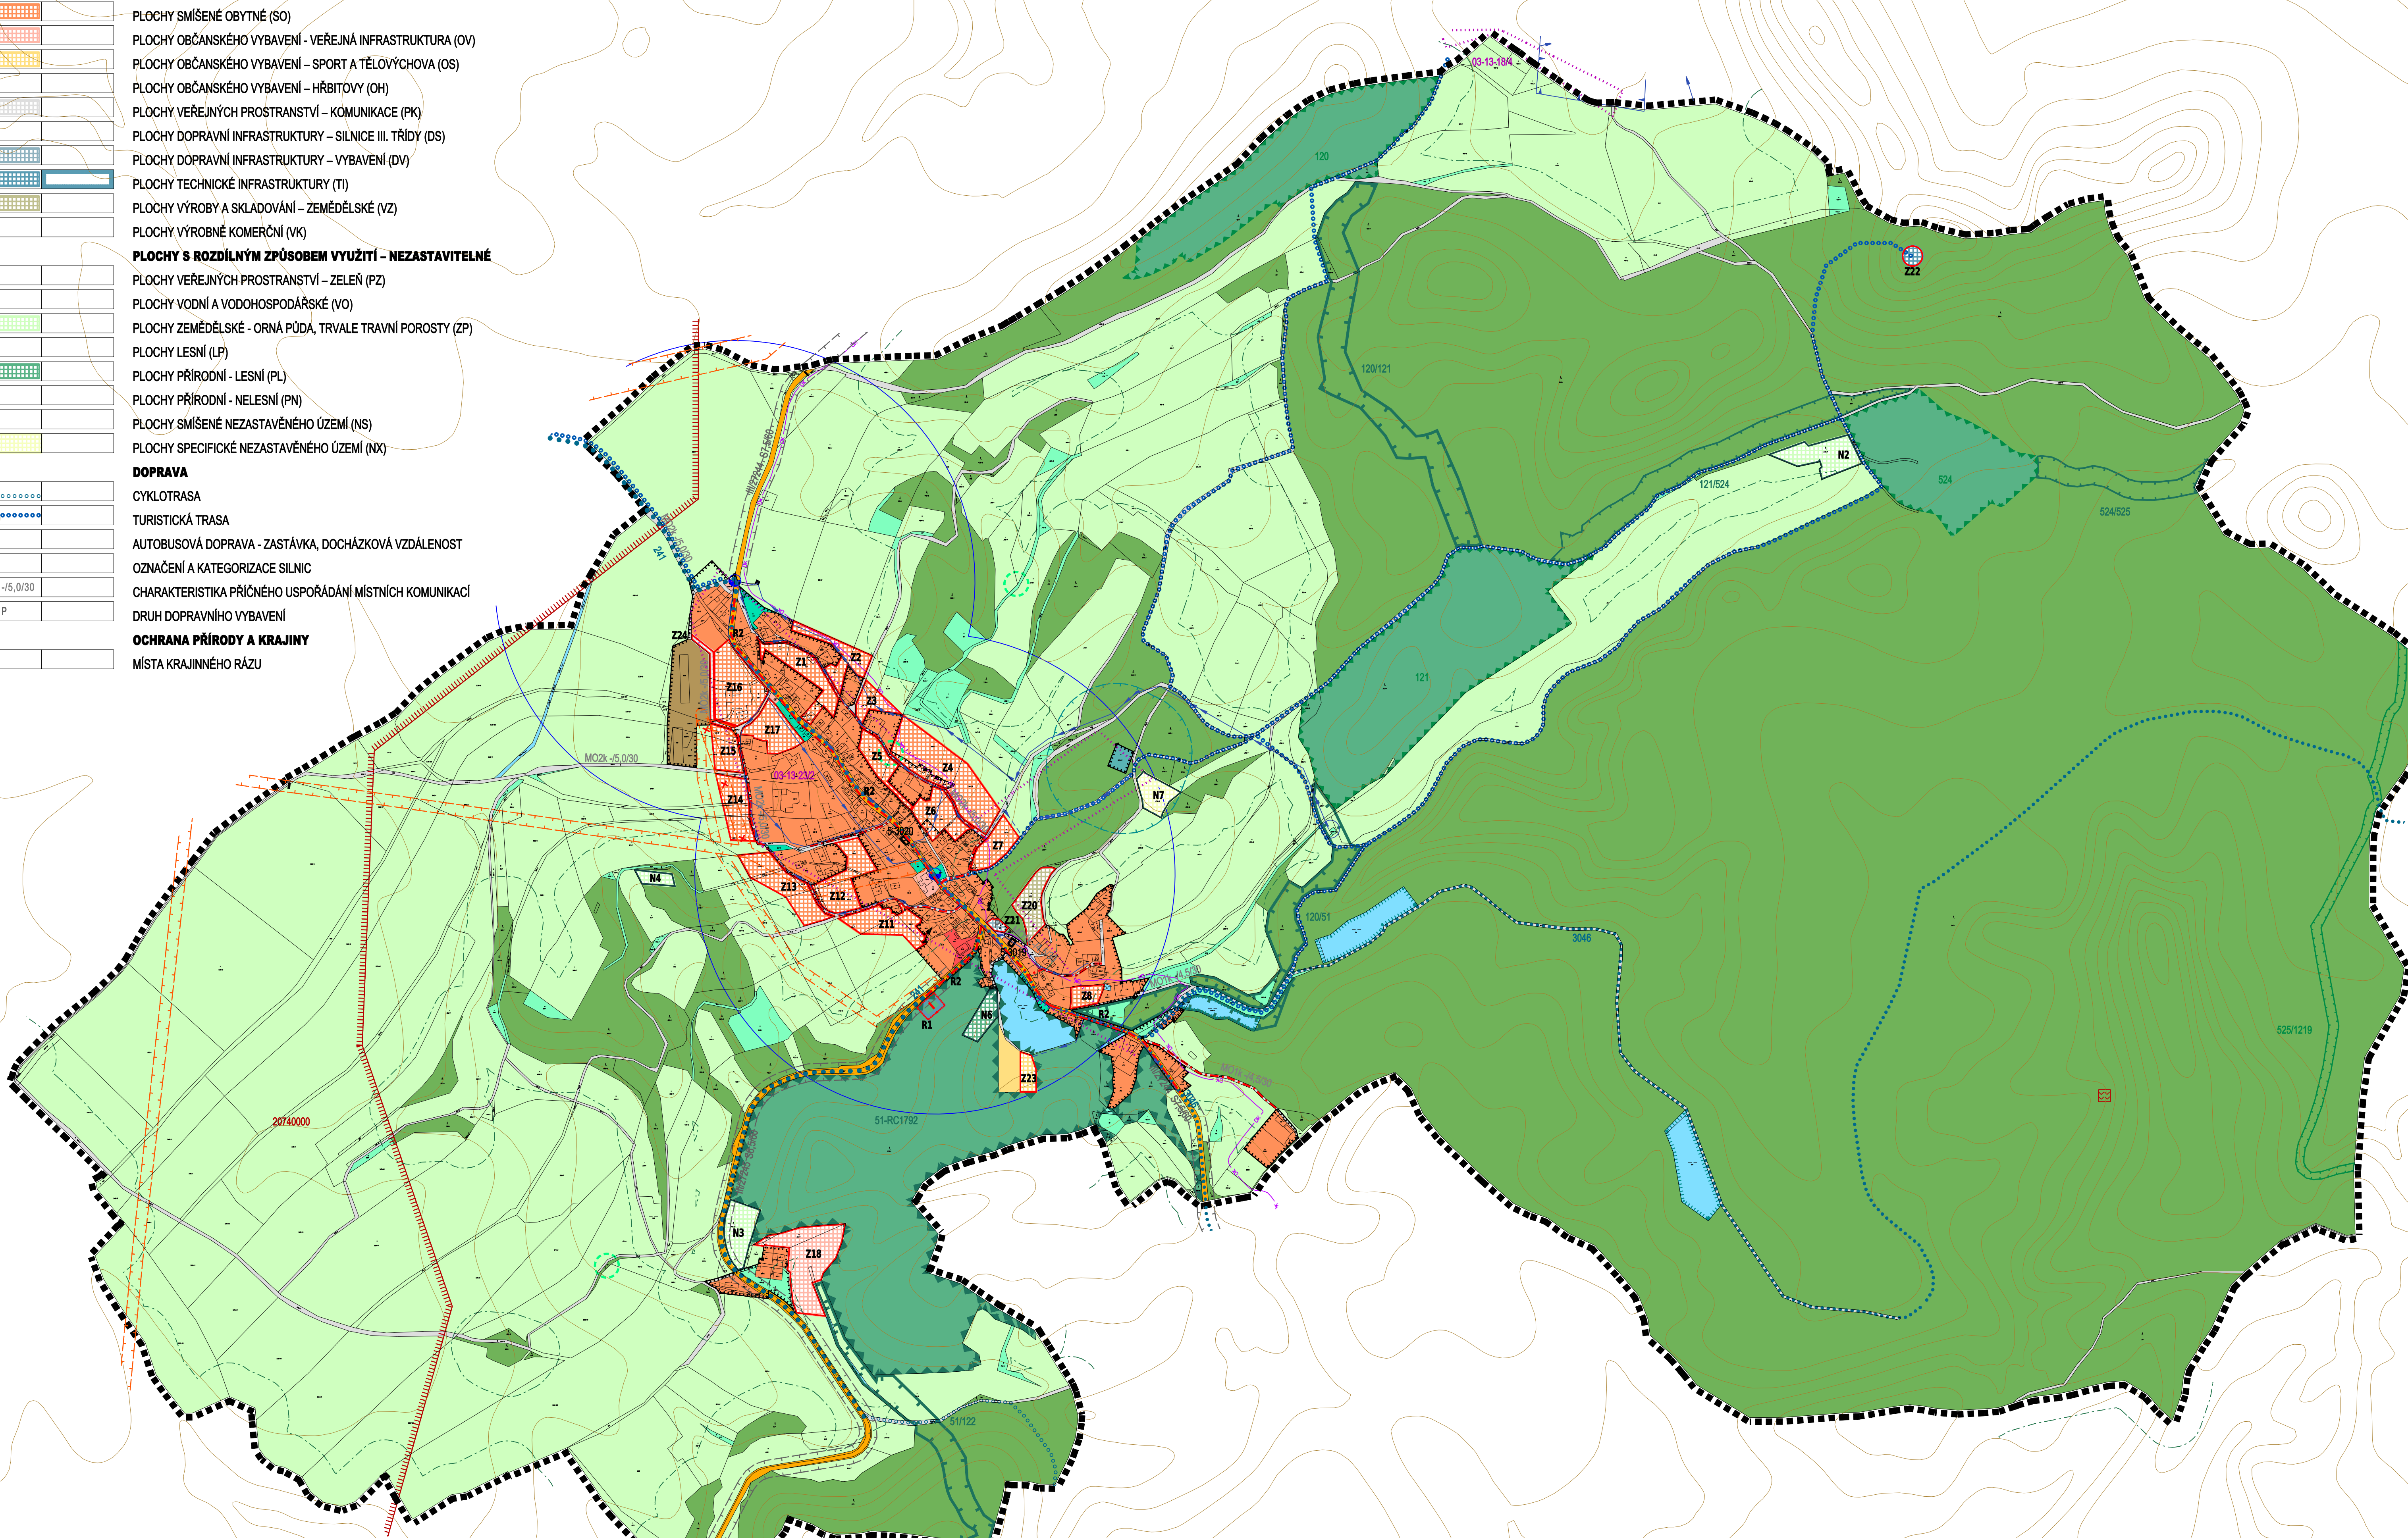

LIMITY VYUŽITÍ ÚZEMÍ

STAV	NÁVRH	ÚZEMNÍ REZERVY

INFORMATIVNÍ JEVI

	HRANICE ŘEŠENÉHO ÚZEMÍ - HRANICE OBCE
	HRANICE POZEMKOVÝCH PARCEL
	VRSTEVNICE HLAVNÍ
	VRSTEVNICE VEDLEJŠÍ

JANOVICE

V P O D J E Š T Ě D Í

ODŮVODNĚNÍ ÚZEMNÍHO PLÁNU

NÁZEV DÍLA - STUPEŇ - FÁZE

N Á V R H

VÝKRES

K O O R D I N A Č N Í V Ý K R E S

<p>ČÍSLO ZAKÁZKY VÝKRESU ZHOTVITELE</p> <p>5</p> <p>020/2008 OBJEDNATEL 000/0000 DATUM ČERVENEC 2010 MĚRITKO 1:500,00</p>	<p>ZHOTOVITEL</p> <p>SAUL SDRUŽENÍ ARCHITEKTŮ URBANISTŮ LIBEŘEC</p>	<p>VEDOUČÍ PROJEKTANT</p> <p>ING. ARCH. J. PLASIL PROJEKTANTI ING. ARCH. Z. BIČÍK ING. J. HROMEK ING. V. JAGIELLO L. SLÁVÍK ING. L. JEŽKOVÁ ING. L. KRĚNEK</p>	<p>S E V E R K A</p>
--	--	--	----------------------